



'ë " ì "

0' '32/58:/22/92"

<" " " " "

" " " " "

ПРОЕКТНАЯ ДОКУМЕНТАЦИЯ

'30." " " " " " "

'30. Проект планировки и межевания территории линейного объекта

**Проект межевания территории. Основная часть. Материалы по обоснованию.
Часть 3. Оренбургский район.**

9583; 95208: 63760888/ПМТЗ"

'32080.3.3"

Изм.	№ док.	Подп.	Дата
1	89-22		11.22



№ " 1 "

" " " " "

" " " " "

ПРОЕКТНАЯ ДОКУМЕНТАЦИЯ

№ " " " " " "

№ 30. Проект планировки и межевания территории линейного объекта

**Проект межевания территории. Основная часть. Материалы по обоснованию.
Часть 3. Оренбургский район.**

9583; 9520: 6376088/ПМТЗ

№ 3200.3.3

Заместитель директора по производству,
начальник отдела комплексного проектирования

Галузин А.В.

Главный инженер проекта

Галузин А.А.

Содержание тома

Обозначение	Наименование	Примечание
73619730.184154.166-ПМТЗ-С	Содержание тома	2
73619730.184154.166-ПМТЗ-СП	Состав проектной документации	3
73619730.184154.166-ПМТЗ-ТЧ	Текстовая часть	4-120
73619730.184154.166-ПМТЗ-ГЧ	Графическая часть	121-144

Взаим. инв. №											
Подп. и дата											
Инв. № подл.											
1	-	Зам.	89-22		11.22	73619730.184154.166-ПМТЗ-С					
Изм.	Кол. уч.	Лист	№ док	Подпись	Дата	Содержание тома					
Разработал		Романова Л.Р.			05.22				Стадия	Лист	Листов
Проверил		Галузин А.А.			05.22				П	1	1
ГИП		Галузин А.А.			05.22				ООО «АСУ ПРО»		
Н. контроль		Нетрусова Л.Б.			05.22						
Нач. отдела		Галузин А.В.			05.22						

Состав проектной документации*

Номер тома	Обозначение	Наименование	Примечание

*Состав проектной документации смотри 73619730.184154.166-СП «Состав проектной документации»

Взаим. инв. №	
Подп. и дата	
Инв. № подл.	

1	-	Зам.	89-22		11.22	73619730.184154.166-ПМТЗ-СП					
Изм.	Кол. уч.	Лист	№ док	Подпись	Дата	Состав проектной документации			Стадия	Лист	Листов
Разработал		Романова Л.Р.			05.22				П	1	1
Проверил		Галузин А.А.			05.22				ООО «АСУ ПРО»		
ГИП		Галузин А.А.			05.22						
Н.контроль		Нетрусова Л.Б.			05.22						
Нач. отдела		Галузин А.В.			05.22						

Технические решения, принятые в рабочем проекте, соответствуют требованиям экологических, санитарно-гигиенических, противопожарных норм и норм промышленной безопасности, действующих на территории Российской Федерации, а также содержат меры по предупреждению постороннего вмешательства в ход технологических процессов и противодействию террористических проявлений и обеспечивают безопасную для жизни и здоровья людей эксплуатацию объекта при соблюдении предусмотренных рабочим проектом мероприятий.

Главный инженер проекта

Галузин А.А.

«Данный проект разработан под контролем, установленным в системе управления качеством, соответствующей требованиям ISO 9001:2015. Сертификат №РОСС RU.OC04.СМК.22-00325».

Взаим. инв. №

Подп. и дата

Инв. № подл.

1	-	Зам.	89-22		11.22
Изм.	Кол. уч.	Лист	№ док	Подпись	Дата
Разработал		Романова Л.Р.			05.22
Проверил		Галузин А.А.			05.22
ГИП		Галузин А.А.			05.22
Н. контроль		Нетрусова Л.Б.			05.22
Нач. отдела		Галузин А.В.			05.22

73619730.184154.166-ПМТЗ-ТЧ

Текстовая часть

Стадия	Лист	Листов
П	1	117
ООО «АСУ ПРО»		

Содержание

№ п/п	Наименование	Лист
Проект межевания территории. Основная часть		
1	Основание для выполнения проекта межевания	6
2	Перечень и сведения о площади образуемых земельных участков, в том числе возможные способы их образования	7
3	Перечень и сведения о площади образуемых земельных участков, которые будут отнесены к территориям общего пользования или имуществу общего пользования, в том числе в отношении которых предполагаются резервирование и (или) изъятие для государственных или муниципальных нужд	21
4	Вид разрешенного использования образуемых земельных участков в соответствии с проектом планировки территории	22
5	Целевое назначение лесов, вид (виды) разрешенного использования лесного участка, количественные и качественные характеристики лесного участка, сведения о нахождении лесного участка в границах особо защитных участков лесов	23
6	Перечень координат характерных точек образуемых земельных участков	24
7	Перечень координат характерных точек границ охранных зон планируемого размещения линейных объектов	97
8	Сведения о границах территории, в отношении которой утвержден проект межевания	108
Проект межевания территории. Материалы по обоснованию		
	Чертеж межевания территории	121

Взаим. инв. №

Подп. и дата

Инв. № подл.

Лист

73619730.184154.166-ПМТЗ-ТЧ

2

Изм.	Кол.уч	Лист	№ док.	Подпись	Дата

Проект межевания территории. Основная часть

1 Основание для выполнения проекта межевания

Проект межевания территории разрабатывается в соответствии с проектом планировки территории в целях установления границ земельных участков, предназначенных для технического перевооружения и размещения объекта ООО «Газпром добыча Оренбург» «Телемеханизация газопровода и нефтепровода Копанского НГКМ».

Основанием для разработки проекта межевания территории служит:

- Задание на проектирование по объекту «Телемеханизация газопровода и нефтепровода Копанского НГКМ.;
- Градостроительный кодекс РФ от 29.12.2004 г. (ред. от 01.05.2022);
- Земельный Кодекс Российской Федерации, от 25.10.2001г. №136-ФЗ (ред. от 01.05.2022);
- Федеральный закон «О промышленной безопасности опасных производственных объектов» от 21.07.97 года, №116 ФЗ;
- Федеральный закон «Об охране окружающей среды» от 10.01.2002 года, №7-ФЗ;
- Водный кодекс Российской Федерации от 3 июня 2006г. № 74-ФЗ.
- Градостроительный кодекс РФ от 29.12.2004 г. (ред. от 27.12.2019);
- Водный кодекс РФ от 03.06.2006 №74–ФЗ (ред. от 01.01.2020);
- Земельный Кодекс РФ, от 25.10.2001г. №136-ФЗ (ред. от 18.03.2020);
- Генеральные планы МО Пугачевский с/с и МО Ивановский с/с, документы территориального планирования (Правила землепользования и застройки муниципального образования) МО Пугачевский с/с и МО Ивановский с/с, Оренбургского района Оренбургской области.

Изм. № подл.	Подп. и дата	Взаим. инв. №							73619730.184154.166-ПМТЗ-ТЧ	Лист
										3
Изм.	Кол.уч	Лист	№ док.	Подпись	Дата					

2 Перечень и сведения о площади образуемых земельных участков, в том числе возможные способы их образования

Проект межевания территории является неотъемлемой частью проекта планировки территории. Подготовка проекта межевания территории осуществляется применительно к застроенным и подлежащим застройке территориям с целью установления границ, образуемых и изменяемых земельных участков.

Испрашиваемый земельный участок располагается на незастроенной территории, на землях сельскохозяйственного назначения свободной от застройки и землях промышленности, энергетики, транспорта, связи, радиовещания, телевидения, информатики, землями для обеспечения космической деятельности, землями обороны, безопасности и землями иного специального назначения, на территории МО Пугачевский с/с и МО Ивановский с/с Оренбургского района Оренбургской области.

В соответствии с пунктом 11 статьи 1 Градостроительного кодекса РФ красные линии – это линии, которые обозначают границы территорий общего пользования и подлежат установлению, изменению или отмене в документации по планировке территории. В связи с тем, что данным проектом не предусмотрено определение границ территорий общего пользования, определяющих границы красных линий, чертеж красных линий не разрабатывался. Действующие красные линии в границах территории, на которую разрабатывается проект межевания отсутствуют.

Границы формируемых земельных участков, исходных и смежных земельных участков представлены на Чертеже межевания территории.

Проект межевания территории разработан на основании инженерно-технических, социально-экономических, экологических и историко-культурных условий, с учетом сведений единого государственного реестра недвижимости о земельных участках, прошедших государственный кадастровый учет, в соответствии с системой координат кадастрового района.

Общая площадь отвода земель (1 и 2 этап) в границах муниципального образования Пугачевский сельсовет составляет – **72380** кв.м (7,2380 га).

Общая площадь отвода земель (1 и 2 этап) в границах муниципального образования Ивановский сельсовет составляет – **9049** кв.м. (0,9049 га).

Общая площадь (1 и 2 этап) для технического перевооружения объекта в Оренбургском районе – **81429** кв.м. (8,1429 га).

Предварительный расчет площадей земельных участков, согласно планируемым этапам телемеханизации, представлен в таблице 1.

Изм.	Кол.уч	Лист	№ док.	Подпись	Дата	Изм. № подл.	Подп.и дата	Взаим. инв. №	73619730.184154.166-ПМТЗ-ТЧ		Лист
											4

Таблица 1 – Предварительный расчет площадей земельных участков

№ п/п	Кадастровый номер	Обозначение ЗУ	Площадь кв.м.	Вид отвода	Характеристика части ЗУ	Правообладатели	Адрес местоположение	Категория земель	Разрешенное использование
1	2	3	4	5	6	7	8	9	10
Пугачевский сельсовет (1 этап)									
1	56:21:0000000:5090	:5090:3У1(1)	1405	Временный	Часть земельного участка под строит-во мачты связи, КИП, ЭХЗ	ООО "Степное", ИНН: 5638019890, Собственность, № 56-56-01/039/2010-298 от 08.02.2010	обл. Оренбургская, р-н Оренбургский, земельный участок расположен в северо-западной части Оренбургского районного кадастрового квартала 56:21:0	Земли с/х назначения	для сельскохозяйственного производства
2	56:21:0000000:5090	:5090:3У2(1)	1	Постоянный	Земельный участок под КИП				
3	56:21:0000000:5090	:5090:3У2(2)	1	Постоянный	Земельный участок под КИП				
4	56:21:0000000:5090	:5090:3У2(3)	1	Постоянный	Земельный участок под КИП				
5	56:21:0000000:5090	:5090:3У2(5)	61	Постоянный	Земельный участок под мачту связи				
6	56:21:0000000:5090	:5090:3У2(4)	50	Постоянный	Земельный участок под СКЗ УКЗВ-3				
7	56:21:0000000:5090	:5090:3У2(6)	1	Постоянный	Земельный участок под ЛЭП				
8	56:21:0000000:5090	:5090:3У2(7)	1	Постоянный	Земельный участок под ЛЭП				
9	56:21:0000000:5090	:5090:3У1(2)	2129	Временный	Часть земельного участка под строит-во ЭХЗ				
10	56:21:0000000:5090	:5090:3У2(8)	1	Постоянный	Земельный участок под КИП				
11	56:21:0000000:5090	:5090:3У2(9)	1	Постоянный	Земельный участок под КИП				
12	56:21:0000000:5090	:5090:3У2(10)	1	Постоянный	Земельный участок под КИП				
13	56:21:0000000:5090	:5090:3У2(11)	1	Постоянный	Земельный участок под КИП				
14	56:21:0000000:5090	:5090:3У2(13)	1	Постоянный	Земельный участок под КИП				
15	56:21:0000000:5090	:5090:3У2(14)	1	Постоянный	Земельный участок под КИП				
16	56:21:0000000:5090	:5090:3У2(15)	1	Постоянный	Земельный участок под КИП				
17	56:21:0000000:5090	:5090:3У1(3)	154	Временный	Часть земельного участка под строит-во				
		Всего	3811						
	56:21:2105001:57	:57:3У2	7251	Временный	Часть земельного участка под строительство мачты связи	Неограниченная государственная собственность	Оренбургская обл, р-н Оренбургский, с/с Пугачевский, п Пугачевский, участок расположен в центральной части кадастрового квартала 56:21:2105001	Земли сельскохозяйственного назначения	Для сельскохозяйственного производства
	56:21:2105001:57	:57:3У1(1)	94	Постоянный	Земельный участок под под Блок бокс КТП КП К-03				
	56:21:2105001:57	:57:3У1(2)	42	Постоянный	Земельный участок под мачту связи				
	56:21:2105001:57	:57:3У1(4)	131	Постоянный	Земельный участок под площадку УЗП КГ-2(суш)				
Изм. № подл.									
Взаим. инв. №									
Подп. и дата									
73619730.184154.166-ПМТЗ-ТЧ									Лист
Изм. Кол.уч Лист № док. Подпись Дата									5

										9
15	56:21:2105001:57	:57:3У1(3)	125	Постоянный	Земельный участок под площадку УЗП КН-2(сущ)					
16	56:21:2105001:57	:57:3У1(5)	1	Постоянный	Земельный участок опора ЛЭП					
17	56:21:2105001:57	:57:3У1(6)	1	Постоянный	Земельный участок опора ЛЭП					
18	56:21:2105001:57	:57:3У1(7)	1	Постоянный	Земельный участок опора ЛЭП					
19	56:21:2105001:57	:57:3У1(8)	1	Постоянный	Земельный участок опора ЛЭП					
20	56:21:2105001:57	:57:3У1(9)	1	Постоянный	Земельный участок опора ЛЭП					
21	56:21:2105001:57	:57:3У1(10)	1	Постоянный	Земельный участок опора ЛЭП					
22	56:21:2105001:57	:57:3У1(11)	1	Постоянный	Земельный участок опора ЛЭП					
23	56:21:2105001:57	:57:3У1(12)	1	Постоянный	Земельный участок опора ЛЭП					
24	56:21:2105001:57	:57:3У1(13)	1	Постоянный	Земельный участок опора ЛЭП					
25	56:21:2105001:57	:57:3У1(14)	1	Постоянный	Земельный участок опора ЛЭП					
26	56:21:2105001:57	:57:3У1(15)	1	Постоянный	Земельный участок опора ЛЭП					
27	56:21:2105001:57	:57:3У1(16)	1	Постоянный	Земельный участок опора ЛЭП					
28	56:21:2105001:57	:57:3У1(17)	1	Постоянный	Земельный участок опора ЛЭП					
29	56:21:2105001:57	:57:3У1(18)	1	Постоянный	Земельный участок опора ЛЭП					
30	56:21:2105001:57	:57:3У1(19)	1	Постоянный	Земельный участок опора ЛЭП					
31	56:21:2105001:57	:57:3У1(20)	1	Постоянный	Земельный участок опора ЛЭП					
32	56:21:2105001:57	:57:3У1(21)	1	Постоянный	Земельный участок опора ЛЭП					
33	56:21:2105001:57	:57:3У1(22)	1	Постоянный	Земельный участок опора ЛЭП					
34	56:21:2105001:57	:57:3У1(23)	1	Постоянный	Земельный участок опора ЛЭП					
35	56:21:2105001:57	:57:3У1(24)	1	Постоянный	Земельный участок опора ЛЭП					
		Всего	7662							
36	56:21:2108006	:3У1	57	Временный	Часть земельного участка под строительство ЭХЗ	Неограниченная государственная собственность	Оренбургский муниципальный район, Пугачевский сельсовет	Земли с/х назначения	Для сельскохозяйственного производства	
		Всего	57							
37	56:21:2107001	:3У1(1)	90	Временный	Часть земельного участка под строительство ВЛ					
38	56:21:2107001	:3У2(1)	1	Постоянный	Земельный участок опора ЛЭП					
39	56:21:2107001	:3У1(6)	126	Временный	Часть земельного участка под строительство ВЛ					
40	56:21:2107001	:3У2(2)	1	Постоянный	Земельный участок опора ЛЭП					
41	56:21:2107001	:3У1(13)	40	Временный	Часть земельного участка под строительство ВЛ	Неограниченная государственная собственность	Оренбургская область, Оренбургский муниципальный район, Пугачевский сельсовет	Земли сельскохозяйственного назначения	Для сельскохозяйственного производства	
42	56:21:2107001	:3У1(14)	58	Временный	Часть земельного участка под строительство ВЛ					
43	56:21:2107001	:3У1(7)	42	Временный	Часть земельного участка под строительство ВЛ					
44	56:21:2107001	:3У1(15)	65	Временный	Часть земельного участка под строительство ВЛ					
45	56:21:2107001	:3У2(3)	1	Постоянный	Земельный участок опора ЛЭП					
										Лист
										6
Изм.	Кол.уч	Лист	№ док.	Подпись	Дата	73619730.184154.166-ПМТЗ-ТЧ				

Взаим. инв. №

Подп.и дата

Изм. № подл.

46	56:21:2107001	:3У2(4)	1	Постоянный	Земельный участок опоры ЛЭП					
47	56:21:2107001	:3У2(5)	1	Постоянный	Земельный участок опоры ЛЭП					
48	56:21:2107001	:3У2(6)	1	Постоянный	Земельный участок опоры ЛЭП					
49	56:21:2107001	:3У2(7)	1	Постоянный	Земельный участок опоры ЛЭП					
50	56:21:2107001	:3У2(8)	1	Постоянный	Земельный участок опоры ЛЭП					
51	56:21:2107001	:3У2(9)	1	Постоянный	Земельный участок опоры ЛЭП					
52	56:21:2107001	:3У2(10)	1	Постоянный	Земельный участок опоры ЛЭП					
53	56:21:2107001	:3У2(11)	1	Постоянный	Земельный участок опоры ЛЭП					
54	56:21:2107001	:3У2(12)	1	Постоянный	Земельный участок опоры ЛЭП					
55	56:21:2107001	:3У2(13)	1	Постоянный	Земельный участок опоры ЛЭП					
56	56:21:2107001	:3У1(20)	1	Постоянный	Земельный участок опоры ЛЭП					
57	56:21:2107001	:3У1(21)	1	Постоянный	Земельный участок опоры ЛЭП					
58	56:21:2107001	:3У1(22)	1	Постоянный	Земельный участок опоры ЛЭП					
59	56:21:2107001	:3У2(14)	1	Постоянный	Земельный участок опоры ЛЭП					
60	56:21:2107001	:3У2(15)	1	Постоянный	Земельный участок опоры ЛЭП					
61	56:21:2107001	:3У1(2)	61	Временный	Часть земельного участка под демонтаж ВЛ					
62	56:21:2107001	:3У1(3)	193	Временный	Часть земельного участка под демонтаж ВЛ					
63	56:21:2107001	:3У2(16)	1	Постоянный	Земельный участок опоры ЛЭП					
64	56:21:2107001	:3У1(4)	82	Временный	Часть земельного участка под строительство ВЛ					
65	56:21:2107001	:3У1(5)	3209	Временный	Часть земельного участка под демонтаж ВЛ 0,4кВ					
66	56:21:2107001	:3У1(8)	6010	Временный	Часть земельного участка под строительство ВЛ					
67	56:21:2107001	:3У1(9)	60	Временный	Часть земельного участка под строительство ВЛ					
68	56:21:2107001	:3У1(10)	146	Временный	Часть земельного участка под строительство ВЛ					
69	56:21:2107001	:3У2(17)	1	Постоянный	Земельный участок опоры ЛЭП					
70	56:21:2107001	:3У2(18)	1	Постоянный	Земельный участок опоры ЛЭП					
71	56:21:2107001	:3У2(19)	1	Постоянный	Земельный участок опоры ЛЭП					
72	56:21:2107001	:3У1(11)	106	Временный	Часть земельного участка под строительство ВЛ					
73	56:21:2107001	:3У1(12)	82	Временный	Часть земельного участка под строит-тво ВЛ					
		Всего:	10392							
	56:21:2107001:193	:193:3У1(2)	2701	Временный	Часть земельного участка под строительство ВЛ	Неограниченная государственная собственность	Оренбургская область, Оренбургский муниципальный район, Пугачевский сельсовет, земельный участок	Земли сельскохозяйственного назначения	Для сельскохозяйственного производства	
	56:21:2107001:193	:193:3У2(2)	1	Постоянный	Земельный участок опоры ЛЭП					
	56:21:2107001:193	:193:3У2(3)	1	Постоянный	Земельный участок опоры ЛЭП					
	56:21:2107001:193	:193:3У2(4)	1	Постоянный	Земельный участок опоры ЛЭП					
Изм.	Кол.уч	Лист	№ док.	Подпись	Дата	73619730.184154.166-ПМТЗ-ТЧ				
						Лист				
						7				

77	56:21:2107001:193	:193:3У2(5)	1	Постоянный	Земельный участок опора ЛЭП		расположен в восточной части кадастрового квартала 56:21:2107001		
78	56:21:2107001:193	:193:3У2(6)	1	Постоянный	Земельный участок опора ЛЭП				
79	56:21:2107001:193	:193:3У1(1)	1880	Временный	Часть земельного участка под строительство ВЛ				
80	56:21:2107001:193	:193:3У1(3)	227	Временный	Часть земельного участка под строительство ВЛ				
81	56:21:2107001:193	:193:3У2(1)	1	Постоянный	Земельный участок под КИП				
		Всего:	4814						
82	56:21:0000000:19031	:19031:3У4(16)	1	Постоянный	Земельный участок опора ЛЭП	ООО "Степное", ИНН: 5638019890, Собственность, № 56:21:0000000:19031-56/001/2017-1 от 17.10.2017	Оренбургская область, р-н Оренбургский, с/с Пугачевский	Земли сельскохозяйственного назначения	Для сельскохозяйственного производства
83	56:21:0000000:19031	:19031:3У4(17)	1	Постоянный	Земельный участок опора ЛЭП				
84	56:21:0000000:19031	:19031:3У3(4)	779	Временный	Часть земельного участка под строительство ВЛ				
85	56:21:0000000:19031	:19031:3У3(6)	800	Временный	Часть земельного участка под строительство ВЛ				
86	56:21:0000000:19031	:19031:3У4(12)	1	Постоянный	Земельный участок опора ЛЭП				
87	56:21:0000000:19031	:19031:3У4(11)	1	Постоянный	Земельный участок опора ЛЭП				
88	56:21:0000000:19031	:19031:3У4(15)	1	Постоянный	Земельный участок опора ЛЭП				
89	56:21:0000000:19031	:19031:3У4(5)	1	Постоянный	Земельный участок опора ЛЭП				
90	56:21:0000000:19031	:19031:3У4(3)	94	Постоянный	Земельный участок под под Блок бокс КТП КП К-04				
91	56:21:0000000:19031	:19031:3У4(9)	1	Постоянный	Земельный участок под КИП				
92	56:21:0000000:19031	:19031:3У4(10)	1	Постоянный	Земельный участок опора ЛЭП				
93	56:21:0000000:19031	:19031:3У4(14)	1	Постоянный	Земельный участок опора ЛЭП				
94	56:21:0000000:19031	:19031:3У4(7)	1	Постоянный	Земельный участок под КИП				
95	56:21:0000000:19031	:19031:3У4(8)	1	Постоянный	Земельный участок под КИП				
96	56:21:0000000:19031	:19031:3У4(4)	1	Постоянный	Земельный участок опора ЛЭП				
97	56:21:0000000:19031	:19031:3У4(2)	130	Постоянный	Земельный участок под под УЗА КГ-3 (сущ)				
98	56:21:0000000:19031	:19031:3У4(13)	1	Постоянный	Земельный участок опора ЛЭП				
99	56:21:0000000:19031	:19031:3У4(6)	1	Постоянный	Земельный участок опора ЛЭП				
100	56:21:0000000:19031	:19031:3У3(2)	272	Временный	Часть земельного участка под демонтаж ВЛ				
101	56:21:0000000:19031	:19031:3У3(3)	400	Временный	Часть земельного участка под демонтаж ВЛ				
102	56:21:0000000:19031	:19031:3У3(1)	297	Временный	Часть земельного участка под демонтаж ВЛ				
103	56:21:0000000:19031	:19031:3У3(5)	4716	Временный	Часть земельного участка под строительство мачту связи, КИП, ВЛ 0,4 кВ				

Взаим. инв. №
Подп. и дата
Инв. № подл.

104	56:21:0000000:19031	:19031:3У4(1)	110	Постоянный	Земельный участок под УЗА КН-3 (сущ)							
105	56:21:0000000:19031	:19031:3У2(1)	54	Постоянный	Земельный участок под мачту связи							
106	56:21:0000000:19031	:19031:3У2(5)	1	Постоянный	Земельный участок под КИП							
107	56:21:0000000:19031	:19031:3У2(4)	1	Постоянный	Земельный участок под КИП							
108	56:21:0000000:19031	:19031:3У2(6)	1	Постоянный	Земельный участок под КИП							
109	56:21:0000000:19031	:19031:3У2(3)	45	Постоянный	Земельный участок под СКЗ УКЗВ-5							
110	56:21:0000000:19031	:19031:3У2(7)	1	Постоянный	Земельный участок под ЛЭП							
111	56:21:0000000:19031	:19031:3У2(8)	1	Постоянный	Земельный участок под ЛЭП							
112	56:21:0000000:19031	:19031:3У2(2)	1	Постоянный	Земельный участок под КИП							
113	56:21:0000000:19031	:19031:3У1	4314	Временный	Часть земельного участка под строительство ВЛ 0,4 кВ, ЭХЗ, ЛЭП							
		Всего:	12043									
114	56:21:0000000:403 (56:21:2107001:150)	:403:3У4(1)	1	Постоянный	Земельный участок опора ЛЭП	Земельный участок общей долевой собственности 56:21:0000000:403 (56:21:2107001:150)	обл. Оренбургская, р-н Оренбургский, с/с Пугачевский, АО Пугачевское	Земли сельскохозяйственного назначения	Для сельскохозяйственного производства			
115	56:21:0000000:403 (56:21:2107001:150)	:403:3У4(2)	1	Постоянный	Земельный участок опора ЛЭП							
116	56:21:0000000:403 (56:21:2107001:150)	:403:3У4(3)	1	Постоянный	Земельный участок опора ЛЭП							
117	56:21:0000000:403 (56:21:2107001:150)	:403:3У4(4)	1	Постоянный	Земельный участок опора ЛЭП							
118	56:21:0000000:403 (56:21:2107001:150)	:403:3У4(5)	1	Постоянный	Земельный участок опора ЛЭП							
119	56:21:0000000:403 (56:21:2107001:150)	:403:3У4(6)	1	Постоянный	Земельный участок опора ЛЭП							
120	56:21:0000000:403 (56:21:2107001:150)	:403:3У1(1)	1451	Временный	Часть земельного участка под монтаж ВЛ							
121	56:21:0000000:403 (56:21:2107001:150)	:403:3У1(2)	1932	Временный	Часть земельного участка под строительство ВЛ							
122	56:21:0000000:403 (56:21:2107001:151)	:403:3У2(1)	479	Временный	Часть земельного участка под строительство ВЛ							
123	56:21:0000000:403 (56:21:2107001:151)	:403:3У5(10)	1	Постоянный	Земельный участок опора ЛЭП							
124	56:21:0000000:403 (56:21:2107001:151)	:403:3У5(9)	1	Постоянный	Земельный участок опора ЛЭП							
125	56:21:0000000:403 (56:21:2107001:151)	:403:3У5(8)	1	Постоянный	Земельный участок опора ЛЭП							
126	56:21:0000000:403 (56:21:2107001:151)	:403:3У5(7)	1	Постоянный	Земельный участок опора ЛЭП							
127	56:21:0000000:403 (56:21:2107001:151)	:403:3У5(6)	1	Постоянный	Земельный участок опора ЛЭП							
128	56:21:0000000:403 (56:21:2107001:151)	:403:3У5(5)	1	Постоянный	Земельный участок опора ЛЭП							
129	56:21:0000000:403 (56:21:2107001:151)	:403:3У5(4)	1	Постоянный	Земельный участок опора ЛЭП							
130	56:21:0000000:403 (56:21:2107001:151)	:403:3У5(3)	1	Постоянный	Земельный участок опора ЛЭП							
131	56:21:0000000:403 (56:21:2107001:151)	:403:3У5(2)	1	Постоянный	Земельный участок опора ЛЭП							
132	56:21:0000000:403 (56:21:2107001:151)	:403:3У5(1)	1	Постоянный	Земельный участок опора ЛЭП							
133	56:21:0000000:403 (56:21:2107001:151)	:403:3У5(11)	1	Постоянный	Земельный участок опора ЛЭП							

Взаим. инв. №
 Подп. и дата
 Инв. № подл.

73619730.184154.166-ПМТЗ-ТЧ

Изм.	Кол.уч	Лист	№ док.	Подпись	Дата

Изм.	Кол.уч	Лист	№ док.	Подпись	Дата	Изм. № подл.		Подп.и дата		Взаим. инв. №	
134	56:21:0000000:403 (56:21:2107001:151)	:403:3У5(12)	1	Постоянный	Земельный участок опора ЛЭП						
135	56:21:0000000:403 (56:21:2107001:151)	:403:3У5(13)	1	Постоянный	Земельный участок опора ЛЭП						
136	56:21:0000000:403 (56:21:2107001:151)	:403:3У2(2)	5757	Временный	Часть земельного участка под строительство ВЛ						
137	56:21:0000000:403 (56:21:2107001:177)	:403:3У6	1	Постоянный	Земельный участок опора ЛЭП						
138	56:21:0000000:403 (56:21:2107001:177)	:403:3У3	435	Временный	Часть земельного участка под строи- во ВЛ0,4кВ						
139	56:21:0000000:403 (56:21:2108005:24)	:403:3У8	159	Временный	Часть земельного участка под стр-во						
140	56:21:0000000:403 (56:21:2108005:24)	:403:3У7(1)	1	Постоянный	Земельный участок под КИП						
141	56:21:0000000:403 (56:21:2108005:24)	:403:3У7(2)	1	Постоянный	Земельный участок под КИП						
142	56:21:0000000:403 (56:21:2108005:24)	:403:3У7(3)	1	Постоянный	Земельный участок под КИП						
143	56:21:0000000:403 (56:21:2108005:24)	:403:3У7(4)	1	Постоянный	Земельный участок под КИП						
144	56:21:0000000:403 (56:21:2108005:24)	:403:3У7(5)	1	Постоянный	Земельный участок под КИП						
145	56:21:0000000:403 (56:21:2108005:24)	:403:3У7(6)	1	Постоянный	Земельный участок под КИП						
			Всего:	10239							
146	56:21:2107001:121	:121/3У1(1)	1	Постоянный	Земельный участок опора ЛЭП	Румянцева К. В., Собственность, № 56:21:2107001:121- 56/001/2017-2 от 26.10.2017	Оренбургская область, р-н Оренбургский, земельный участок расположен в центральной части кадастрового квартала 56:21:2107001	Земли сельскохозяй- ственного назначения	Для сельско- хозяйст- венного произво- дства		
147	56:21:2107001:121	:121/3У1(2)	1	Постоянный	Земельный участок опора ЛЭП						
148	56:21:2107001:121	:121/ 3У1(3)	1	Постоянный	Земельный участок опора ЛЭП						
149	56:21:2107001:121	:121:3У2	1178	Временный	Часть земельного участка под строительство ВЛ						
			Всего:	1181							
150	56:21:2107001:120	:120/3У1(1)	1	Постоянный	Земельный участок опора ЛЭП	Егораев Олег Петрович, Собственность, № 56-56/001- 56/001/033/2015- 1220/1 от 07.10.2015	Оренбургская область, р-н Оренбургский, земельный участок расположен в центральной части кадастрового квартала 56:21:2107001	Земли сельскохозяй- ственного назначения	Для сельскох зяйствен- ного произво- дства		
151	56:21:2107001:120	:120/ 3У1(8)	1	Постоянный	Земельный участок опора ЛЭП						
152	56:21:2107001:120	:120/ 3У1(7)	1	Постоянный	Земельный участок опора ЛЭП						
153	56:21:2107001:120	:120/ 3У1(6)	1	Постоянный	Земельный участок опора ЛЭП						
154	56:21:2107001:120	:120/ 3У1(5)	1	Постоянный	Земельный участок опора ЛЭП						
155	56:21:2107001:120	:120/ 3У1(4)	1	Постоянный	Земельный участок опора ЛЭП						
156	56:21:2107001:120	:120/ 3У1(3)	1	Постоянный	Земельный участок опора ЛЭП						
157	56:21:2107001:120	:120/ 3У1(2)	1	Постоянный	Земельный участок опора ЛЭП						
158	56:21:2107001:120	:120:3У2	2984	Временный	Часть земельного участка под строительство ВЛ						
			Всего:	2992							
159	56:21:0000000:18566	:18566:3У2	1	Постоянный	Земельный участок опора ЛЭП	Егораев Олег Петрович, Собственность, № 56-56/001- 56/001/125/2016- 4692/2 от 11.11.2016	р-н Оренбургский, с/с Пугачевский	Земли с/х назначения	для сельскох зяйственн ого производ ства		
160	56:21:0000000:18566	:18566:3У1	498	Временный	Часть земельного участка под строительство ВЛ						
			Всего:	499							
161	56:21:2107001:180	:180:3У2(1)	1	Постоянный	Земельный участок опора ЛЭП	Егораев Олег Петрович,	Оренбургская область, р-н	Земли сельскохозяй-	Для сельскох		
						73619730.184154.166-ПМТЗ-ТЧ					
						Лист					
						10					

162	56:21:2107001:180	:180:3У2(2)	1	Постоянный	Земельный участок опора ЛЭП	Собственность, № 56:21:2107001:180- 56/001/2019-10 от 06.09.2019	Оренбургский, Пугачевский сельсовет	Истинного назначения	озийстве нного производ ства
163	56:21:2107001:180	:180:3У2(3)	1	Постоянный	Земельный участок опора ЛЭП				
164	56:21:2107001:180	:180:3У2(4)	1	Постоянный	Земельный участок опора ЛЭП				
165	56:21:2107001:180	:180:3У2(5)	1	Постоянный	Земельный участок опора ЛЭП				
166	56:21:2107001:180	:180:3У2(6)	1	Постоянный	Земельный участок опора ЛЭП				
167	56:21:2107001:180	:180:3У2(7)	1	Постоянный	Земельный участок опора ЛЭП				
168	56:21:2107001:180	:180:3У1	2432	Временный	Часть земельного участка под строительство ВЛ				
		Всего:	2439						
169	56:21:0000000:18127	:18127:3У2(1)	1	Постоянный	Земельный участок опора ЛЭП	Гаврюшенко Владимир Михайлович, Собственность, № 56-56/001- 56/001/044/2015- 1115/1 от 13.11.2015	Оренбургская область, р-н Оренбургский	Земли с/х назначения	Для сельскох озийстве нного производ ства
170	56:21:0000000:18127	:18127:3У2(2)	1	Постоянный	Земельный участок опора ЛЭП				
171	56:21:0000000:18127	:18127:3У1	899	Временный	Часть земельного участка под строительство ВЛ				
		Всего:	901						
172	56:21:2107001:145	:145:3У2	1	Постоянный	Земельный участок опора ЛЭП	Аманов Нагмидулла Жумабаевич, Собственность, № 56:21:2107001:145- 56/001/2017-1 от 12.04.2017	Оренбургская область, р-н Оренбургский	Земли с/х назначения	Для сельскох озийстве нного произво дства
173	56:21:2107001:145	:145:3У1	609	Временный	Часть земельного участка под строительство ВЛ				
		Всего:	610						
174	56:21:2107001:122	:122:3У1(1)	1	Постоянный	Земельный участок опора ЛЭП	Жуматаева Нурзия Максатхановна, Собственность, № 56-56/001- 56/001/025/2015- 1048/1 от 25.04.2016	р-н Оренбургский, земельный участок расположен в центральной части кадастрового квартала 56:21:2107001	Земли с/х назначения	Для сельскох озийстве нного производ ства
175	56:21:2107001:122	:122:3У1(2)	1	Постоянный	Земельный участок опора ЛЭП				
176	56:21:2107001:122	:122:3У2	776	Временный	Часть земельного участка под строительство ВЛ				
		Всего:	778						
177	56:21:2107001:143	:144:3У2	1	Постоянный	Земельный участок опора ЛЭП	Бухарцева Людмила Николаевна, Собственность, № 56:21:2107001:14 3-56/001/2017-1 от 14.03.2017	Оренбургская обл., Оренбургский р- н, Пугачевский с/с	Земли с/х назначения	Для сельскох озийстве нного производ ства
178	56:21:2107001:143	:144:3У1	573	Временный	Часть земельного участка под строительство ВЛ				
		Всего:	574						
179	56:21:0000000:19419	:19419:3У2(2)	1	Постоянный	Земельный участок опора ЛЭП	Махмедов Андрей Муссаевич, Собственность, № 56:21:0000000:19 419-56/001/2019- 5 от 22.04.2019	Оренбургская область, р-н Оренбургский, Пугачевский сельсовет	Земли сельскохоз ийственног о назначения	Для сельскох озийстве нного производ ства
180	56:21:0000000:19419	:19419:3У2(1)	1	Постоянный	Земельный участок опора ЛЭП				
181	56:21:0000000:19419	:19419:3У1	961	Временный	Часть земельного участка под строительство ВЛ				
		Всего:	963						
182	56:21:0000000:6546	:6546:3У2(1)	1	Постоянный	Земельный участок опора ЛЭП	Земли ОДС, 'Договор аренды земельного участка ' №2 от 01.05.2021 по 31.12.2031 ООО "Степные огни", ИНН: 5638067686,	Оренбургская обл, р-н Оренбургский, с/с Пугачевский	Земли сельскохоз ийственного назначения	Для сельскох озийстве нного производ ства
183	56:21:0000000:6546	:6546:3У2(2)	1	Постоянный	Земельный участок опора ЛЭП				
184	56:21:0000000:6546	:6546:3У2(3)	1	Постоянный	Земельный участок опора ЛЭП				
185	56:21:0000000:6546	:6546:3У2(4)	1	Постоянный	Земельный участок опора ЛЭП				
186	56:21:0000000:6546	:6546:3У2(5)	1	Постоянный	Земельный участок опора ЛЭП				

Взаим. инв. №

Подп. и дата

Инв. № подл.

73619730.184154.166-ПМТЗ-ТЧ

Лист

11

Изм. Кол.уч Лист № док. Подпись Дата

187	56:21:0000000:6546	:6546:3У2(6)	1	Постоянный	Земельный участок опора ЛЭП				
188	56:21:0000000:6546	:6546:3У1	1681	Временный	Часть земельного участка под строительство ВЛ				
Всего:			1687						
189	56:21:2110001	3У1(2)	1	Постоянный	Земельный участок опора ЛЭП	Неразграниченная государственная собственность	Оренбургская обл, р-н Оренбургский, с/с Пугачевский	Земли сельскохозяйственного назначения	Для сельскохозяйственного производства
190	56:21:2110001	:3У1(1)	470	Временный	Часть земельного участка под ст. ВЛ				
191	56:21:2110001	:3У1 (3)	1	Постоянный	Земельный участок опора ЛЭП				
Всего:			472						
192	56:21:2107001:140	:140:3У2(1)	1	Постоянный	Земельный участок опора ЛЭП	Манасуев Валерий Юрьевич, Собственность, № 56:21:2107001:14 0-56/001/2017-3 от 13.09.2017	Оренбургская область, р-н Оренбургский, с/с Пугачевский	Земли сельскохозяйственного назначения	Для сельскохозяйственного производства
193	56:21:2107001:140	:140:3У2(2)	1	Постоянный	Земельный участок опора ЛЭП				
194	56:21:2107001:140	:140:3У2(3)	1	Постоянный	Земельный участок опора ЛЭП				
195	56:21:2107001:140	:140:3У2(4)	1	Постоянный	Земельный участок опора ЛЭП				
196	56:21:2107001:140	:140:3У2(5)	1	Постоянный	Земельный участок опора ЛЭП				
197	56:21:2107001:140	:140:3У2(6)	1	Постоянный	Земельный участок опора ЛЭП				
198	56:21:2107001:140	:140:3У2(7)	1	Постоянный	Земельный участок опора ЛЭП				
199	56:21:2107001:140	:140:3У2(8)	1	Постоянный	Земельный участок опора ЛЭП				
200	56:21:2107001:140	:140:3У2(9)	1	Постоянный	Земельный участок опора ЛЭП				
201	56:21:2107001:140	:140:3У2(10)	1	Постоянный	Земельный участок опора ЛЭП				
202	56:21:2107001:140	:140:3У2(11)	1	Постоянный	Земельный участок под площадку УЗП КН-2(сущ)				
203	56:21:2107001:140	:140:3У2(12)	1	Постоянный	Земельный участок опора ЛЭП				
204	56:21:2107001:140	:140:3У2(13)	1	Постоянный	Земельный участок опора ЛЭП				
205	56:21:2107001:140	:140:3У2(14)	1	Постоянный	Земельный участок опора ЛЭП				
206	56:21:2107001:140	:140:3У2(15)	1	Постоянный	Земельный участок опора ЛЭП				
207	56:21:2107001:140	:140:3У2(16)	1	Постоянный	Земельный участок опора ЛЭП				
208	56:21:2107001:140	:140:3У2(17)	1	Постоянный	Земельный участок опора ЛЭП				
209	56:21:2107001:140	:140:3У1	6697	Временный	Земельного участка под строительство ВЛ				
Всего:			6714						
210	56:21:2107001:144	:144:3У1	2723	Временный	Земельного участка под строительство ВЛ	Нуржанов Радик Юсупович, Собственность, № 56:21:2107001:14 4-56/001/2017-3 от 25.04.2017	Оренбургская область, р-н Оренбургский, с/с Пугачевский	Земли сельскохозяйственного назначения	Для сельскохозяйственного производства
211	56:21:2107001:144	:144:3У2(1)	1	Постоянный	Земельный участок опора ЛЭП				
212	56:21:2107001:144	:144:3У2(2)	1	Постоянный	Земельный участок опора ЛЭП				
213	56:21:2107001:144	:144:3У2(3)	1	Постоянный	Земельный участок опора ЛЭП				
214	56:21:2107001:144	:144:3У2(4)	1	Постоянный	Земельный участок опора ЛЭП				
215	56:21:2107001:144	:144:3У2(5)	1	Постоянный	Земельный участок опора ЛЭП				
216	56:21:2107001:144	:144:3У2(6)	1	Постоянный	Земельный участок опора ЛЭП				
217	56:21:2107001:144	:144:3У2(7)	1	Постоянный	Земельный участок опора ЛЭП				
218	56:21:2107001:144	:144:3У2(8)	1	Постоянный	Земельный участок опора ЛЭП				
Изм.	Кол.уч	Лист	№ док.	Подпись	Дата	73619730.184154.166-ПМТЗ-ТЧ			Лист 12

Взаим. инв. №

Подп. и дата

Инв. № подл.

Всего: 2731									
219	56:21:0000000:18904	:18904:3У2(1)	1	Постоянный	Земельный участок опоры ЛЭП	Коваленко Виктория Викторовна, Собственность, № 56:21:0000000:18904-56/001/2017-5 от 12.07.2017	р-н Оренбургский, земельный участок расположен в южной части кадастрового квартала 56:21:0000000	Земли сельскохозяйственного назначения	Для иных видов сельскохозяйственного использования
220	56:21:0000000:18904	:18904:3У2(2)	1	Постоянный	Земельный участок опоры ЛЭП				
221	56:21:0000000:18904	:18904:3У2(3)	1	Постоянный	Земельный участок опоры ЛЭП				
222	56:21:0000000:18904	:18904:3У2(4)	1	Постоянный	Земельный участок опоры ЛЭП				
223	56:21:0000000:18904	:18904:3У1	611	Временный	Земельного участка под строительство ВЛ				
Всего:			615						
Итого по Пугачевскому сельсовету			72380						

Ивановский сельсовет (1 этап)

224	56:21:0000000:20407	:20407:3У1(1)	42	Постоянный	Земельный участок под мачту связи	СПК колхоз "Урал" Оренбургского района, Оренбургской области, ИНН: 5638040081, Собственность, № 56:21:0000000:20407-56/217/2021-1 от 05.04.2021	Оренбургская область, р-н Оренбургский, Ивановский сельсовет, земельный участок расположен в центральной части кадастрового квартала 56:21:0000000	Земли сельскохозяйственного назначения	для сельскохозяйственного производства
225	56:21:0000000:20407	:20407:3У1(5)	1	Постоянный	Земельный участок под КИП				
226	56:21:0000000:20407	:20407:3У1(6)	1	Постоянный	Земельный участок под КИП				
227	56:21:0000000:20407	:20407:3У1(7)	1	Постоянный	Земельный участок под КИП				
228	56:21:0000000:20407	:20407:3У1(3)	1	Постоянный	Земельный участок под опоры ЛЭП				
229	56:21:0000000:20407	:20407:3У1(4)	1	Постоянный	Земельный участок под опоры ЛЭП				
230	56:21:0000000:20407	:20407:3У1(8)	1	Постоянный	Земельный участок под КИП				
231	56:21:0000000:20407	:20407:3У2	3574	Временный	ЗУ под строительство анодного заземления				
Всего:			3668						
233	56:21:0000000:19748	:19748:3У2(1)	259	Постоянный	Земельный участок под площадку УПП-1 КГ (сущ.)	СПК колхоз "Урал" Оренбургского района, Оренбургской области, ИНН: 5638040081, Собственность, № 56:21:0000000:19748-56/001/2020-1 от 14.04.2020	Оренбургская область, р-н Оренбургский, с/с Ивановский	Земли сельскохозяйственного назначения	для сельскохозяйственного производства
234	56:21:0000000:19748	:19748:3У1	1224	Временный	Часть земельного участка под строит-во кабеля связи, крановые площадки				
235	56:21:0000000:19748	:19748:3У2(2)	103	Постоянный	Земельный участок под площадку (сущ.)				
Всего:			1586						
236	56:21:0000000:19675	:19675:3У2(1)	94	Постоянный	Земельный участок под Блок бокс КТП КПК-05	Шепелев Игорь Владимирович, собственность, № 56:21:0000000:19675-56/001/2020-4 от 27.04.2020	р-н Оренбургский, Ивановский сельсовет, земельный участок расположен в центральной части кадастрового квартала 56:21:0000000	Земли сельскохозяйственного назначения	Для сельскохозяйственного производства
237	56:21:0000000:19675	:19675:3У2(2)	42	Постоянный	Земельный участок под мачту связи				
238	56:21:0000000:19675	:19675:3У1	2950	Временный	Часть земельного участка под строительство Блок бокса КТП КПК-05, мачту связи, кабеля связи				
239	56:21:0000000:19675	:19675:3У2(3)	155	Постоянный	Земельный участок под УПП (сущест.)				
Всего:			3241						
240	56:21:0000000:71 (56:21:0906005:26)	:71:3У2	4	Временный	Часть земельного участка под строительство	ПАО "Газпром", ИНН: 7736050003,	Оренбургская обл, р-н Оренбургский	Земли промышленности	Для размещения

Взаим. инв. №

Подп. и дата

Инв. № подл.

73619730.184154.166-ПМТЗ-ТЧ

Лист

13

Изм.	Кол.уч	Лист	№ док.	Подпись	Дата
------	--------	------	--------	---------	------

Ивановский сельсовет (2 этап)

3	56:21:0000000:19748	:19748:3У3	90	Временный	Под строительство УПП КН (сущ)	СПК колхоз "Урал" ИНН: 5638040081, Собственность, № 56:21:0000000:19748-56/001/2020-1 от 14.04.2020	Оренбургская область, р-н Оренбургский, с/с Ивановский	Земли сельскохозяйственного назначения	для сельскохозяйственного производства
		Всего:	90						
4	56:21:0000000:19675	:19675:3У3(1)	116	Временный	Под строительство УПП (сущ)	Шепелев И В, собственность, № 56:21:0000000:19675-56/001/2020-4 от 27.04.2020	Оренбургский р-н, Ивановский сельсовет, ЗУ расположен в центральной части КК 56:21:0000000	Земли сельскохозяйственного назначения	Для сельскохозяйственного производства
5	56:21:0000000:19675	:19675:3У3(2)	7	Временный	Под строительство УПП (сущ)				
		Всего:	123						
Итого по Ивановскому сельсовету			213						
Итого по Оренбургскому району (2 этап)			420						
Всего по 1 и 2 этапу			81429						

Сводная экспликация площадей земельных участков, необходимых для строительства линейного объекта приведена в таблице 2.

Таблица 2 – Сводная экспликация площадей земельных участков

1	Кадастровый номер	Правообладатели	Постоянный отвод, кв.м, 1Э/2Э	Временный отвод, кв.м 1Э/2Э	Общая площадь отвода, кв.м
1	56:21:0000000:5090	ООО "Степное", Собственность, № 56-56-01:039:2010-298 от 08.02.2010	123	3688	3811
2	56:21:2105001:57	Неразграниченная государственная собственность	411	7251	7662
3	56:21:2108006	Неразграниченная государственная собственность	0	107	107
4	56:21:2107001	Неразграниченная государственная собственность	0	57	57
4	56:21:2107001	Неразграниченная государственная собственность	22	10370	10392
5	56:21:2107001:193	Неразграниченная государственная собственность	6	4808	4814
6	56:21:0000000:19031	ООО "Степное", Собственность, № 56:21:0000000:19031-56:001:2017-1 от 17.10.2017	465	11578	12043
6	56:21:0000000:19031	ООО "Степное", Собственность, № 56:21:0000000:19031-56:001:2017-1 от 17.10.2017	0	99	99
7	56:21:0000000:403 (56:21:2107001:150, 56:21:2107001:151, 56:21:2107001:177, 56:21:2108005:24)	Земельный участок общей долевой собственности граждан (ОДС)	26	10213	10239
8	56:21:2107001:121	Румянцева К. В., Собственность, № 56:21:2107001:121-56:001:2017-2 от 26.10.2017	3	1178	1181
9	56:21:2107001:120	Егораев Олег Петрович, Собственность, № 56-56-001-56:001:033:2015-1220:1 от 07.10.2015	8	2984	2992
10	56:21:0000000:18566	Егораев Олег Петрович, Собственность, № 56-56-001-56:001:125:2016-4692:2 от 11.11.2016	1	498	499

Взаим. инв. №

Подп.и дата

Инв. № подл.

73619730.184154.166-ПМТЗ-ТЧ

Лист

15

Изм. Кол.уч Лист № док. Подпись Дата

11	56:21:2107001:180	Егороав Олег Петрович, Собственность, № 56:21:2107001:180-56:001:2019-10 от 06.09.2019	7	2432	2439
12	56:21:0000000:18127	Гаврюшенко Владимир Михайлович, Собственность, № 56-56:001-56:001:044:2015-1115:1 от 13.11.2015	2	899	901
13	56:21:2107001:145	Аманов Нагмидулла Жумабаевич, Собственность, № 56:21:2107001:145-56:001:2017-1 от 12.04.2017	1	609	610
14	56:21:2107001:122	Жуматаева Нурзия Максатхановна, Собственность, № 56-56:001-56:001:025:2015-1048:1 от 25.04.2016	2	776	778
15	56:21:2107001:143	Бухарцева Людмила Николаевна, Собственность, № 56:21:2107001:143-56:001:2017-1 от 14.03.2017	1	573	574
16	56:21:0000000:19419	Махмедов Андрей Муссаевич, Собственность, № 56:21:0000000:19419-56:001:2019-5 от 22.04.2019	2	961	963
17	56:21:0000000:6546	Земли ОДС, 'Договор аренды земельного участка ' №2 от 01.05.2021 по 31.12.2031 ООО "Степные огни", ИНН: 5638067686	6	1681	1687
18	56:21:2110001	Неразграниченная государственная собственность	2	470	472
19	56:21:2107001:140	Манасуев Валерий Юрьевич, Собственность, № 56:21:2107001:140-56:001:2017-3 от 13.09.2017	17	6697	6714
20	56:21:2107001:144	Нуржанов Радик Юсупович, Собственность, № 56:21:2107001:144-56:001:2017-3 от 25.04.2017	8	2723	2731
21	56:21:0000000:18904	Коваленко В В, Собственность, № 56:21:0000000:18904-56:001:2017-5 от 12.07.2017	4	611	615
Всего по Пугачевскому сельсовету			1117	71263	72380

Ивановский сельсовет

1	56:21:0000000:20407	СПК колхоз "Урал" Оренбургского района, Оренбургской области, ИНН: 5638040081, Собственность, № 56:21:0000000:20407-56:217:2021-1 от 05.04.2021	94	3574	3668
2	56:21:0000000:19748	СПК колхоз "Урал" Оренбургского района, Оренбургской области, ИНН: 5638040081, Собственность, № 56:21:0000000:19748-56:001:2020-1 от 14.04.2020	362	1224	1586
			0	90	90
3	56:21:0000000:19675	Шепелев Игорь Владимирович, собственность, № 56:21:0000000:19675-56:001:2020-4 от 27.04.2020	291	2950	3241
			0	124	124
4	56:21:0000000:71 (56:21:0906005:26, 56:21:0907002:24)	ПАО"Газпром", ИНН: 7736050003, 'Договор аренды земельного участка' №1243-ФА от 17.07.2015	4	4	8
5	56:21:0000000:31	Земельный участок общей долевой собственности в аренде СПК Урал	3	69	72
6	56:21:0000000:20578	Митюшин А.А. Собственность: 56:21:0000000:20578-56:217/2021-1, 10.12.2021	1	34	35
7	56:21:0906005:210	ПАО Газпром, сервитут 56:21:0906005:210-56:217/2020-1 с 15.04.2020 по 14.04.2069	0	116	116
8	56:21:0000000:18640	Земельный участок общей долевой собственности	4	105	109
Всего по Ивановскому сельсовету			759	8290	9049
Итого по землепользователям			1876	79553	81429

Площади землеотвода, представленные в таблице 2 не соответствуют площадям, представленным в таблицах 1, т.к. имеется наложение землеотводов по этапам.

Взаим. инв. №

Подп.и дата

Инв. № подл.

73619730.184154.166-ПМТЗ-ТЧ

Изм.	Кол.уч	Лист	№ док.	Подпись	Дата

Образование земельных участков, необходимых для долгосрочной и краткосрочной аренды, предусмотрено путем раздела исходных земельных участков.

В целях строительства и эксплуатации проектируемого линейного объекта возможно установление в соответствии со ст.39.37 Земельного Кодекса РФ публичного сервитута в пределах существующей и проектируемой охранной зоны линейного объекта.

Изм.	Кол.уч	Лист	№ док.	Подпись	Дата
Изм.	Кол.уч	Лист	№ док.	Подпись	Дата

Взаим. инв. №

Подп.и дата

Изм. № подл.

73619730.184154.166-ПМТЗ-ТЧ

4 Вид разрешенного использования образуемых земельных участков в соответствии с проектом планировки территории

Вид разрешенного использования земельных участков на землях неразграниченной государственной собственности указан 6,0 согласно - ПРИКАЗА от 10 ноября 2020г. N П/0412 «Об утверждении классификатора видов разрешенного использования земельных участков.

Наименование вида разрешенного использования земельного участка	Описание вида разрешенного использования земельного участка	Код (числовое обозначение) вида разрешенного использования земельного участка
1	2	3
Производственная деятельность	Размещение объектов капитального строительства в целях добычи полезных ископаемых, их переработки, изготовления вещей промышленным способом.	6.0

Изм.	Кол.уч	Лист	№ док.	Подпись	Дата

5 Целевое назначение лесов, вид (виды) разрешенного использования лесного участка, количественные и качественные характеристики лесного участка, сведения о нахождении лесного участка в границах особо защитных участков лесов

Образуемые земельные участки не относятся к землям лесного фонда, зеленые насаждения находящиеся вне границ лесничеств и лесопарков отсутствуют.

Изм. № подл.	
Подп. и дата	
Взаим. инв. №	

						73619730.184154.166-ПМТЗ-ТЧ	Лист
							20
Изм.	Кол.уч	Лист	№ док.	Подпись	Дата		

6 Перечень координат характерных точек образуемых земельных участков

:5090:3У1(1),

площадь = 1426 м2

№ точки	Дирекционный угол	Расстояние, м	Координата X, м	Координата Y, м
10	77° 38,6'	6,12	396179,62	2326885,50
11	32° 26,7'	4,98	396180,93	2326891,48
12	258° 41,4'	0,05	396185,13	2326894,15
13	33° 41,4'	0,04	396185,12	2326894,10
14	256° 50,1'	3,51	396185,15	2326894,12
15	349° 29,1'	8,06	396184,35	2326890,70
16	78° 26,4'	4,04	396192,27	2326889,23
17	346° 50,5'	0,79	396193,08	2326893,19
18	77° 50,4'	12,30	396193,85	2326893,01
19	167° 9,9'	0,81	396196,44	2326905,03
20	68° 11,9'	1,24	396195,65	2326905,21
21	46° 34,5'	13,89	396196,11	2326906,36
22	46° 36,3'	13,89	396205,66	2326916,45
23	123° 37,8'	2,65	396215,20	2326926,54
24	123° 21,0'	1,40	396213,73	2326928,75
25	61° 16,4'	1,19	396212,96	2326929,92
26	129° 53,4'	1,75	396213,53	2326930,96
27	226° 34,7'	30,81	396212,41	2326932,30
28	102° 0,8'	19,17	396191,23	2326909,92
29	189° 47,8'	70,35	396187,24	2326928,67
30	221° 19,3'	11,46	396117,92	2326916,70
31	9° 47,7'	74,35	396109,31	2326909,13
32	282° 2,2'	17,31	396182,58	2326921,78
33	257° 47,2'	3,73	396186,19	2326904,85
34	212° 6,7'	1,71	396185,40	2326901,20
35	212° 4,1'	4,80	396183,95	2326900,29
36	167° 39,0'	48,30	396179,88	2326897,74
37	257° 37,9'	12,00	396132,70	2326908,07
38	347° 38,3'	39,33	396130,13	2326896,35
39	42° 5,9'	60,89	396168,55	2326887,93
40	128° 55,7'	1,00	396213,73	2326928,75
41	218° 55,7'	1,00	396213,10	2326929,53
42	309° 22,2'	1,01	396212,32	2326928,90
43	224° 0,8'	45,97	396212,96	2326928,12
44	167° 32,3'	7,32	396179,90	2326896,18
45	257° 38,1'	8,31	396172,75	2326897,76
46	347° 36,9'	7,32	396170,97	2326889,64
47	48° 51,8'	52,05	396178,12	2326888,07
48	39° 43,9'	1,00	396212,36	2326927,27

Взаим. инв. №

Подп. и дата

Инв. № подл.

73619730.184154.166-ПМТЗ-ТЧ

Лист

21

Изм.	Кол.уч	Лист	№ док.	Подпись	Дата
------	--------	------	--------	---------	------

49	129° 43,9'	1,00	396213,13	2326927,91
50	219° 43,9'	1,00	396212,49	2326928,68
51	237° 38,8'	44,44	396211,72	2326928,04
52	347° 54,3'	1,00	396187,94	2326890,50
53	77° 54,3'	1,00	396188,92	2326890,29
54	167° 54,3'	1,00	396189,13	2326891,27
55	57° 38,5'	38,90	396188,15	2326891,48
56	0° 0,0'	1,00	396208,97	2326924,34
57	89° 60,0'	1,00	396209,97	2326924,34
58	179° 60,0'	1,00	396209,97	2326925,34
59	236° 41,5'	36,64	396208,97	2326925,34
60	347° 54,3'	1,00	396188,85	2326894,72
61	77° 54,3'	1,00	396189,83	2326894,51
62	167° 54,3'	1,00	396190,04	2326895,49
63	56° 54,5'	9,29	396189,06	2326895,70
64	167° 53,5'	6,05	396194,13	2326903,48
65	257° 50,3'	8,31	396188,21	2326904,75
66	347° 53,5'	6,05	396186,46	2326896,63
67	217° 41,7'	16,13	396192,38	2326895,36

56:21:2108006:ЗУ1, площадь = 57 м2

№ точки	Дирекционный угол	Расстояние, м	Координата X, м	Координата Y, м
12	41° 19,3'	11,46	396109,31	2326909,13
11	189° 44,9'	9,57	396117,92	2326916,70
36	221° 21,6'	11,47	396108,49	2326915,08
37	9° 48,4'	9,57	396099,88	2326907,50

:5090:ЗУ1(2), площадь = 2129 м2

№ точки	Дирекционный угол	Расстояние, м	Координата X, м	Координата Y, м
38	279° 46,7'	23,20	395921,77	2326881,83
39	9° 47,8'	57,60	395925,71	2326858,97
40	99° 46,7'	18,19	395982,47	2326868,77
41	9° 47,6'	122,28	395979,38	2326886,70
42	41° 21,6'	11,47	396099,88	2326907,50
43	189° 48,1'	61,20	396108,49	2326915,08
44	189° 47,6'	102,59	396048,18	2326904,66
45	279° 50,5'	0,99	395947,09	2326887,21
46	189° 47,6'	25,87	395947,26	2326886,23

:5090:ЗУ2(1), площадь = 1 м2

Взаим. инв. №
Подп. и дата
Инв. № подл.

Изм.	Кол.уч	Лист	№ док.	Подпись	Дата

№ точки	Дирекционный угол	Расстояние, м	Координата X, м	Координата Y, м
50	39° 17,4'	0,99	396212,96	2326928,12
51	128° 55,7'	1,00	396213,73	2326928,75
52	218° 55,7'	1,00	396213,10	2326929,53
53	309° 22,2'	1,01	396212,32	2326928,90

:5090:ЗУ2(2), площадь = 1 м2

№ точки	Дирекционный угол	Расстояние, м	Координата X, м	Координата Y, м
54	39° 43,9'	1,00	396212,36	2326927,27
55	129° 43,9'	1,00	396213,13	2326927,91
56	219° 43,9'	1,00	396212,49	2326928,68
57	309° 43,9'	1,00	396211,72	2326928,04

:5090:ЗУ2(3), площадь = 1 м2

№ точки	Дирекционный угол	Расстояние, м	Координата X, м	Координата Y, м
58	0° 0,0'	1,00	396208,97	2326924,34
59	89° 60,0'	1,00	396209,97	2326924,34
60	179° 60,0'	1,00	396209,97	2326925,34
61	270° 0,0'	1,00	396208,97	2326925,34

:5090:ЗУ2(4), площадь = 50м2

№ точки	Дирекционный угол	Расстояние, м	Координата X, м	Координата Y, м
1	167° 53,5'	6,05	396194,13	2326903,48
2	257° 50,3'	8,31	396188,21	2326904,75
3	347° 53,5'	6,05	396186,46	2326896,63
4	77° 50,3'	8,31	396192,38	2326895,36

:5090:ЗУ2(5), площадь = 61м2

№ точки	Дирекционный угол	Расстояние, м	Координата X, м	Координата Y, м
5	167° 32,3'	7,32	396179,90	2326896,18
6	257° 38,1'	8,31	396172,75	2326897,76
7	347° 36,9'	7,32	396170,97	2326889,64
8	77° 37,3'	8,30	396178,12	2326888,07

:5090:ЗУ2(6), площадь = 1м2

№ точки	Дирекционный угол	Расстояние, м	Координата X, м	Координата Y, м
70	347° 54,3'	1,00	396188,85	2326894,72
71	77° 54,3'	1,00	396189,83	2326894,51
72	167° 54,3'	1,00	396190,04	2326895,49

Взаим. инв. №

Подп. и дата

Инв. № подл.

73	257° 54,3'	1,00	396189,06	2326895,70
:5090:3У2(7), площадь = 1м2				
№ точки	Дирекционный угол	Расстояние, м	Координата X, м	Координата Y, м
74	347° 54,3'	1,00	396187,94	2326890,50
75	77° 54,3'	1,00	396188,92	2326890,29
76	167° 54,3'	1,00	396189,13	2326891,27
77	257° 54,3'	1,00	396188,15	2326891,48
:5090:3У2(8), площадь = 1м2				
№ точки	Дирекционный угол	Расстояние, м	Координата X, м	Координата Y, м
78	0° 0,0'	1,00	395950,21	2326883,28
79	89° 60,0'	1,00	395951,21	2326883,28
80	179° 60,0'	1,00	395951,21	2326884,28
81	270° 0,0'	1,00	395950,21	2326884,28
:20407:3У 2, площадь = 3574 м2				
№ точки	Дирекционный угол	Расстояние, м	Координата X, м	Координата Y, м
20	175° 0,8'	5,98	0.2	413293,73
21	262° 7,0'	10,86	0.2	413287,77
22	262° 7,9'	11,18	0.2	413286,28
23	284° 14,9'	5,24	0.2	413284,75
24	252° 39,9'	8,89	0.2	413286,04
25	253° 22,7'	29,29	0.2	413283,39
26	273° 7,0'	4,97	0.2	413275,01
27	343° 23,5'	10,32	0.2	413275,28
28	73° 23,8'	27,12	0.2	413285,17
29	290° 21,3'	6,70	0.2	413292,92
30	297° 55,0'	21,42	0.2	413295,25
31	298° 3,8'	30,61	0.2	413305,28
32	291° 55,8'	16,66	0.2	413319,68
33	305° 56,7'	10,65	0.2	413325,90
34	305° 58,2'	22,30	0.2	413332,15
35	299° 23,1'	64,26	0.2	413345,25
36	299° 10,9'	54,06	0.2	413376,78
37	299° 11,0'	26,33	0.2	413403,14
38	208° 36,6'	32,20	0.2	413415,98
39	298° 36,6'	1,00	0.2	413387,71
40	208° 36,1'	25,80	0.2	413388,19
41	298° 37,2'	23,19	0.2	413365,54
42	28° 36,2'	57,59	0.2	413376,65

Взаим. инв. №

Подп. и дата

Инв. № подл.

73619730.184154.166-ПМТЗ-ТЧ

Лист

24

Изм. Кол.уч Лист № док. Подпись Дата

43	118° 36,3'	18,21	0.2	413427,21
44	28° 37,9'	6,45	0.2	413418,49
45	119° 10,8'	86,04	0.2	413424,15
46	119° 19,1'	45,99	0.2	413382,20
47	119° 34,7'	18,37	0.2	413359,68
48	126° 1,0'	8,06	0.2	413350,61
49	125° 57,3'	24,78	0.2	413345,87
50	111° 55,8'	16,66	0.2	413331,32
51	118° 9,9'	16,97	0.2	413325,10
52	117° 54,9'	35,12	0.2	413317,09
53	109° 49,3'	10,06	0.2	413300,65
54	114° 23,5'	3,66	0.2	413297,24
55	114° 24,7'	2,98	0.2	413295,73
56	72° 33,7'	7,27	0.2	413294,50
57	162° 28,5'	0,60	0.2	413296,68
58	73° 2,4'	8,23	0.2	413296,11
59	165° 8,0'	7,37	0.2	413298,51
60	81° 45,3'	16,32	0.2	413291,39

:20407:ЗУ 1(1) , площадь = 42 м2

№ точки	Дирекционный угол	Расстояние, м	Координата X, м	Координата Y, м
9	73° 21,1'	6,49	413289,27	2314421,70
10	163° 22,6'	6,50	413291,13	2314427,92
11	253° 21,1'	6,49	413284,90	2314429,78
12	343° 22,6'	6,50	413283,04	2314423,56

:20407:ЗУ 1(2) , площадь = 46 м2

№ точки	Дирекционный угол	Расстояние, м	Координата X, м	Координата Y, м
1	72° 24,9'	8,31	413291,66	2314431,27
2	162° 29,6'	6,05	413294,17	2314439,19
3	252° 26,2'	8,32	413288,40	2314441,01
4	8° 0,5'	4,67	413285,89	2314433,08
5	83° 5,3'	1,99	413290,51	2314433,73
6	172° 48,2'	2,00	413290,75	2314435,71
7	262° 52,5'	2,02	413288,77	2314435,96
8	319° 24,8'	4,13	413288,52	2314433,96

:20407:ЗУ 1(3) , площадь = 1 м2

№ точки	Дирекционный угол	Расстояние, м	Координата X, м	Координата Y, м
40	73° 1,5'	0,99	413293,73	2314444,96
41	163° 11,5'	1,00	413294,02	2314445,91

Взаим. инв. №

Подп. и дата

Инв. № подл.

Изм.	Кол.уч	Лист	№ док.	Подпись	Дата
------	--------	------	--------	---------	------

73619730.184154.166-ПМТЗ-ТЧ

Лист

25

42	253° 11,5'	1,00	413293,06	2314446,20
43	343° 44,4'	1,00	413292,77	2314445,24

:20407:ЗУ 1(4), площадь = 1 м2

№ точки	Дирекционный угол	Расстояние, м	Координата X, м	Координата Y, м
45	73° 11,5'	1,00	413292,49	2314440,82
46	163° 44,4'	1,00	413292,78	2314441,78
47	253° 1,5'	0,99	413291,82	2314442,06
48	343° 11,5'	1,00	413291,53	2314441,11

:20407:ЗУ 1(5), площадь = 1 м2

№ точки	Дирекционный угол	Расстояние, м	Координата X, м	Координата Y, м
78	0° 0,0'	1,00	413288,28	2314452,07
79	89° 60,0'	1,00	413289,28	2314452,07
80	179° 60,0'	1,00	413289,28	2314453,07
81	270° 0,0'	1,00	413288,28	2314453,07

:20407:ЗУ 1(6), площадь = 1 м2

№ точки	Дирекционный угол	Расстояние, м	Координата X, м	Координата Y, м
82	0° 0,0'	1,00	413288,88	2314456,37
83	89° 60,0'	1,00	413289,88	2314456,37
84	179° 60,0'	1,00	413289,88	2314457,37
85	270° 0,0'	1,00	413288,88	2314457,37

:20407:ЗУ 1(7), площадь = 1 м2

№ точки	Дирекционный угол	Расстояние, м	Координата X, м	Координата Y, м
86	0° 0,0'	1,00	413289,90	2314463,81
87	89° 60,0'	1,00	413290,90	2314463,81
88	179° 60,0'	1,00	413290,90	2314464,81
89	270° 0,0'	1,00	413289,90	2314464,81

:20407:ЗУ 1(8), площадь = 1 м2

№ точки	Дирекционный угол	Расстояние, м	Координата X, м	Координата Y, м
90	0° 0,0'	1,00	413390,30	2314183,09
91	89° 60,0'	0,96	413391,30	2314183,09
92	178° 16,9'	1,00	413391,30	2314184,05
93	270° 0,0'	0,99	413390,30	2314184,08

Взаим. инв. №

Подп. и дата

Инв. № подл.

73619730.184154.166-ПМТЗ-ТЧ

Лист

26

Изм. Кол.уч Лист № док. Подпись Дата

56:21:0000000:71 (56:21:0907002:24) :3У 1, площадь = 4 м2

№ точки	Дирекционный угол	Расстояние, м	Координата X, м	Координата Y, м
58	83° 5,3'	1,99	413290,51	2314433,73
59	172° 48,2'	2,00	413290,75	2314435,71
60	262° 52,5'	2,02	413288,77	2314435,96
61	341° 25,8'	5,37	413288,52	2314433,96

:19675:3У1, площадь = 2950 м2

№ точки	Дирекционный угол	Расстояние, м	Координата X, м	Координата Y, м
9	347° 56,2'	16,27	416130,50	2308989,62
10	344° 28,3'	122,71	416146,41	2308986,22
11	338° 57,7'	4,04	416264,64	2308953,37
12	344° 41,5'	9,51	416268,41	2308951,92
13	344° 39,6'	7,14	416277,58	2308949,41
14	344° 47,2'	2,36	416284,47	2308947,52
15	351° 6,2'	4,33	416286,75	2308946,90
16	345° 38,0'	7,13	416291,03	2308946,23
17	89° 59,7'	0,11	416297,94	2308944,46
18	0° 0,0'	1,98	416297,94	2308944,57
19	270° 0,0'	0,75	416299,92	2308944,57
20	344° 45,8'	5,21	416299,92	2308943,82
21	359° 1,8'	10,04	416304,95	2308942,45
22	71° 46,3'	2,62	416314,99	2308942,28
23	357° 41,2'	5,94	416315,81	2308944,77
24	73° 16,9'	8,34	416321,75	2308944,53
25	179° 14,7'	6,07	416324,15	2308952,52
26	253° 15,4'	2,46	416318,08	2308952,60
27	179° 5,0'	11,25	416317,37	2308950,24
28	164° 52,2'	13,98	416306,12	2308950,42
29	170° 56,8'	4,38	416292,62	2308954,07
30	164° 35,0'	6,24	416288,29	2308954,76
31	164° 43,7'	9,57	416282,27	2308956,42
32	164° 38,0'	2,72	416273,04	2308958,94
33	159° 2,5'	4,17	416270,42	2308959,66
34	164° 28,4'	61,34	416266,53	2308961,15
35	164° 28,4'	61,34	416207,43	2308977,57
36	167° 55,9'	17,17	416148,33	2308993,99
37	178° 11,4'	32,62	416131,54	2308997,58
38	237° 32,4'	44,81	416098,94	2308998,61
39	261° 23,9'	9,96	416074,89	2308960,80

Взаим. инв. №

Подп. и дата

Инв. № подл.

73619730.184154.166-ПМТЗ-ТЧ

Лист

27

Изм. Кол.уч Лист № док. Подпись Дата

40	296° 5,1'	19,76	416073,40	2308950,95
41	163° 24,4'	11,31	416082,09	2308933,20
42	260° 51,6'	6,74	416071,25	2308936,43
43	261° 25,5'	2,55	416070,18	2308929,78
44	261° 27,4'	2,15	416069,80	2308927,26
45	261° 21,4'	8,05	416069,48	2308925,13
46	341° 58,2'	11,63	416068,27	2308917,17
47	252° 36,0'	2,98	416079,33	2308913,57
48	342° 39,4'	9,12	416078,44	2308910,73
49	252° 57,1'	11,50	416087,15	2308908,01
50	342° 50,0'	6,00	416083,78	2308897,02
51	72° 56,8'	14,42	416089,51	2308895,25
52	342° 36,4'	1,74	416093,74	2308909,04
53	72° 42,5'	9,35	416095,40	2308908,52
54	341° 22,7'	0,97	416098,18	2308917,45
55	73° 34,6'	10,54	416099,10	2308917,14
56	163° 26,3'	9,96	416102,08	2308927,25
57	116° 11,4'	24,63	416092,53	2308930,09
58	81° 19,3'	5,77	416081,66	2308952,19
59	57° 32,9'	39,55	416082,53	2308957,89
60	348° 1,5'	210,90	416103,75	2308991,26
61	1° 43,1'	2,00	416310,06	2308947,50
62	91° 59,1'	2,02	416312,06	2308947,56
63	182° 16,8'	2,01	416311,99	2308949,58
64	167° 24,0'	183,91	416309,98	2308949,50

:19675:ЗУ2 (1), площадь = 94 м2

№ точки	Дирекционный угол	Расстояние, м	Координата X, м	Координата Y, м
1	72° 42,0'	8,31	416094,08	2308911,02
2	162° 40,0'	11,35	416096,55	2308918,95
3	252° 42,0'	8,31	416085,72	2308922,33
4	342° 40,0'	11,35	416083,25	2308914,40

:19675:ЗУ2 (2), площадь = 42 м2

№ точки	Дирекционный угол	Расстояние, м	Координата X, м	Координата Y, м
5	73° 21,1'	6,49	416097,75	2308919,67
6	163° 21,1'	6,49	416099,61	2308925,89
7	253° 21,1'	6,49	416093,39	2308927,75
8	343° 21,1'	6,49	416091,53	2308921,53

:19675:ЗУ2 (3), площадь = 155 м2

Взаим. инв. №
Подп. и дата
Инв. № подл.

Изм.	Кол.уч	Лист	№ док.	Подпись	Дата
------	--------	------	--------	---------	------

73619730.184154.166-ПМТЗ-ТЧ

Лист

28

№ точки	Дирекционный угол	Расстояние, м	Координата X, м	Координата Y, м
148	71° 29,8'	10,52	416092,34	2308883,30
149	162° 34,0'	14,65	416095,68	2308893,28
150	252° 27,5'	10,75	416081,70	2308897,67
151	343° 28,1'	14,48	416078,46	2308887,42

:19675:ЗУЗ (2), площадь = 7 м²

№ точки	Дирекционный угол	Расстояние, м	Координата X, м	Координата Y, м
31	261° 22,2'	9,40	416066,05	2308902,50
30	72° 34,8'	9,29	416064,64	2308893,21
123	162° 34,5'	1,44	416067,42	2308902,07

:19675:ЗУЗ(1), площадь = 117 м²

№ точки	Дирекционный угол	Расстояние, м	Координата X, м	Координата Y, м
34	71° 27,2'	14,56	416093,62	2308880,84
35	162° 49,5'	18,69	416098,25	2308894,64
36	252° 29,9'	14,76	416080,39	2308900,16
37	343° 28,9'	18,43	416075,95	2308886,08

56:21:0000000:71 (56:21:0906005:26) :ЗУ2, площадь = 4 м²

№ точки	Дирекционный угол	Расстояние, м	Координата X, м	Координата Y, м
160	2° 16,8'	2,01	416309,98	2308949,50
161	271° 59,1'	2,02	416311,99	2308949,58
162	181° 43,1'	2,00	416312,06	2308947,56
163	92° 17,4'	2,00	416310,06	2308947,50

:19748:ЗУ1, площадь = 1224 м²

№ точки	Дирекционный угол	Расстояние, м	Координата X, м	Координата Y, м
1	81° 31,7'	0,95	416069,34	2308924,19
2	162° 47,6'	6,49	416069,48	2308925,13
3	164° 15,9'	3,36	416063,28	2308927,05
4	162° 46,0'	25,04	416060,05	2308927,96
5	72° 1,6'	12,57	416036,13	2308935,38
6	161° 55,2'	61,35	416040,01	2308947,34
7	211° 18,0'	14,90	415981,69	2308966,38
8	126° 17,6'	8,73	415968,96	2308958,64
9	216° 17,8'	14,58	415963,79	2308965,68
10	306° 18,5'	27,33	415952,04	2308957,05
11	36° 17,1'	4,90	415968,22	2308935,03
12	305° 50,8'	2,80	415972,17	2308937,93

Взаим. инв. №

Подп. и дата

Инв. № подл.

13	35° 8,3'	9,00	415973,81	2308935,66
14	126° 49,9'	2,99	415981,17	2308940,84
15	36° 5,1'	0,73	415979,38	2308943,23
16	126° 16,5'	10,58	415979,97	2308943,66
17	31° 10,7'	10,51	415973,71	2308952,19
18	341° 56,6'	49,72	415982,70	2308957,63
19	251° 53,8'	12,58	416029,97	2308942,22
20	342° 46,2'	33,83	416026,06	2308930,26
21	342° 50,6'	3,12	416058,37	2308920,24
22	254° 14,7'	14,47	416061,35	2308919,32
23	254° 3,3'	2,18	416057,42	2308905,39
24	342° 37,1'	6,03	416056,82	2308903,29
25	74° 22,1'	2,00	416062,57	2308901,49
26	74° 10,7'	14,63	416063,11	2308903,42
27	344° 14,9'	1,22	416067,10	2308917,50
28	81° 20,0'	7,10	416068,27	2308917,17

:19748:ЗУ2(1), площадь = 259 м2

№ точки	Дирекционный угол	Расстояние, м	Координата X, м	Координата Y, м
100	126° 18,0'	23,33	415977,17	2308944,09
101	216° 18,8'	10,49	415963,36	2308962,89
102	306° 18,0'	23,33	415954,91	2308956,68
103	36° 15,2'	4,84	415968,72	2308937,88
104	305° 42,1'	2,84	415972,62	2308940,74
105	35° 9,7'	4,97	415974,28	2308938,43
106	126° 52,2'	2,95	415978,34	2308941,29
107	36° 15,2'	0,74	415976,57	2308943,65

:19748:ЗУ2(2), площадь = 103 м2

№ точки	Дирекционный угол	Расстояние, м	Координата X, м	Координата Y, м
108	72° 41,7'	9,78	416062,01	2308891,42
109	162° 31,1'	10,65	416064,92	2308900,76
110	253° 46,8'	9,74	416054,76	2308903,96
111	342° 15,4'	10,47	416052,04	2308894,61

:19748:ЗУ3, площадь = 90 м2

№ точки	Дирекционный угол	Расстояние, м	Координата X, м	Координата Y, м
29	72° 53,8'	4,49	416063,32	2308888,92
30	81° 22,2'	9,40	416064,64	2308893,21
31	162° 38,1'	13,20	416066,05	2308902,50
32	253° 40,2'	13,69	416053,45	2308906,44

Взаим. инв. №

Подп. и дата

Инв. № подл.

33	351° 23,1'	12,55	416049,60	2308893,30
108	72° 41,7'	9,78	416062,01	2308891,42
109	162° 31,1'	10,65	416064,92	2308900,76
110	253° 46,8'	9,74	416054,76	2308903,96
111	333° 13,9'	12,63	416052,04	2308894,61

:19031:ЗУ1, площадь = 4326 м2

№ точки	Дирекционный угол	Расстояние, м	Координата X, м	Координата Y, м
1	35° 10,1'	25,80	407863,75	2318113,76
2	125° 7,0'	7,91	407884,84	2318128,62
3	34° 58,5'	5,69	407880,29	2318135,09
4	304° 56,3'	7,89	407884,95	2318138,35
5	35° 10,1'	10,64	407889,47	2318131,88
6	125° 10,8'	8,00	407898,17	2318138,01
7	215° 13,1'	5,83	407893,56	2318144,55
8	93° 5,2'	25,45	407888,80	2318141,19
9	42° 58,4'	38,60	407887,43	2318166,60
10	132° 56,3'	11,99	407915,67	2318192,91
11	222° 58,2'	28,55	407907,50	2318201,69
12	93° 0,2'	42,00	407886,61	2318182,23
13	39° 20,7'	301,14	407884,41	2318224,17
14	129° 26,8'	1,02	408117,30	2318415,09
15	39° 19,3'	25,80	408116,65	2318415,88
16	129° 21,3'	23,15	408136,61	2318432,23
17	219° 20,4'	57,58	408121,93	2318450,13
18	309° 21,2'	18,18	408077,40	2318413,63
19	219° 20,6'	272,41	408088,93	2318399,57
20	273° 0,1'	50,04	407878,26	2318226,87
21	223° 6,1'	3,63	407880,88	2318176,90
22	313° 5,0'	1,90	407878,23	2318174,42
23	222° 59,3'	10,68	407879,53	2318173,03
24	312° 60,0'	5,47	407871,72	2318165,75
25	274° 14,6'	20,00	407875,45	2318161,75
26	296° 55,7'	5,63	407876,93	2318141,80
27	212° 59,2'	3,16	407879,48	2318136,78
28	305° 8,1'	3,96	407876,83	2318135,06
29	215° 14,2'	23,85	407879,11	2318131,82
30	313° 46,5'	5,96	407859,63	2318118,06

:19031:ЗУ2(3), площадь = 45 м2

№ точки	Дирекционный угол	Расстояние, м	Координата X, м	Координата Y, м
22	304° 57,2'	6,04	407879,96	2318133,30

Взаим. инв. №

Подп.и дата

Инв. № подл.

:19031:ЗУ2(7) , площадь = 1 м2

№ точки	Дирекционный угол	Расстояние, м	Координата X, м	Координата Y, м
180	302° 44,1'	1,00	407889,51	2318135,06
181	32° 44,1'	1,00	407890,05	2318134,22
182	122° 44,1'	1,00	407890,89	2318134,76
183	212° 44,1'	1,00	407890,35	2318135,60

:19031:ЗУ2(8) , площадь = 1 м2

№ точки	Дирекционный угол	Расстояние, м	Координата X, м	Координата Y, м
184	32° 44,1'	1,00	407893,68	2318136,56
185	122° 44,1'	1,00	407894,52	2318137,10
186	212° 44,1'	1,00	407893,98	2318137,94
187	302° 44,1'	1,00	407893,14	2318137,40

:19031:ЗУ3(1) , площадь = 297 м2

№ точки	Дирекционный угол	Расстояние, м	Координата X, м	Координата Y, м
50	42° 10,3'	27,79	405409,93	2320818,82
51	53° 7,8'	5,60	405430,53	2320837,48
52	142° 25,9'	8,36	405433,89	2320841,96
53	231° 38,7'	7,94	405427,26	2320847,06
54	222° 10,1'	32,34	405422,33	2320840,83
55	358° 30,9'	11,57	405398,36	2320819,12

:19031/ЗУ3(2) , площадь = 272м2

№ точки	Дирекционный угол	Расстояние, м	Координата X, м	Координата Y, м
56	42° 9,6'	14,27	405393,66	2320804,09
57	178° 21,6'	11,53	405404,24	2320813,67
58	221° 53,2'	1,69	405392,71	2320814,00
59	166° 9,8'	5,56	405391,45	2320812,87
60	178° 20,5'	37,67	405386,05	2320814,20
61	346° 6,1'	46,63	405348,40	2320815,29

:19031:ЗУ3(3) , площадь = 400 м2

№ точки	Дирекционный угол	Расстояние, м	Координата X, м	Координата Y, м
62	303° 28,5'	11,78	405291,97	2320837,48
63	346° 6,0'	27,56	405298,47	2320827,65
64	358° 30,4'	37,20	405325,22	2320821,03
65	166° 6,6'	72,56	405362,41	2320820,06

Взаим. инв. №

Подп.и дата

Инв. № подл.

73619730.184154.166-ПМТЗ-ТЧ

Лист

33

Изм. Кол.уч Лист № док. Подпись Дата

:19031:ЗУЗ(4), площадь = 779 м2

№ точки	Дирекционный угол	Расстояние, м	Координата X, м	Координата Y, м
66	73° 12,8'	133,66	404852,80	2321292,64
67	209° 7,5'	8,61	404891,40	2321420,60
68	253° 12,6'	126,18	404883,88	2321416,41
69	331° 3,3'	6,14	404847,43	2321295,61

:19031:ЗУЗ(6), площадь = 800 м2

№ точки	Дирекционный угол	Расстояние, м	Координата X, м	Координата Y, м
70	72° 28,3'	105,26	404831,39	2321304,49
71	209° 4,4'	11,65	404863,09	2321404,86
72	252° 28,0'	95,17	404852,91	2321399,20
73	69° 2,4'	70,14	404824,24	2321308,45
74	42° 34,8'	1,00	404849,33	2321373,95
75	132° 58,1'	1,00	404850,07	2321374,63
76	222° 32,8'	0,99	404849,39	2321375,36
77	253° 18,2'	60,49	404848,66	2321374,69
78	42° 34,8'	1,00	404831,28	2321316,75
79	132° 58,1'	1,00	404832,02	2321317,43
80	222° 32,8'	0,99	404831,34	2321318,16
81	273° 26,0'	13,02	404830,61	2321317,49

:19031:ЗУЗ(5), площадь = 4716 м2

№ точки	Дирекционный угол	Расстояние, м	Координата X, м	Координата Y, м
31	29° 4,4'	11,65	404855,10	2321406,13
32	72° 27,4'	21,93	404865,28	2321411,79
33	128° 42,7'	126,29	404871,89	2321432,70
34	128° 43,2'	97,74	404792,91	2321531,24
35	218° 34,3'	1,01	404731,77	2321607,50
36	128° 42,1'	19,40	404730,98	2321606,87
37	38° 34,6'	7,52	404718,85	2321622,01
38	128° 22,9'	8,34	404724,73	2321626,70
39	38° 8,9'	7,17	404719,55	2321633,24
40	307° 3,4'	21,39	404725,19	2321637,67
41	307° 6,2'	8,85	404738,08	2321620,60
42	307° 2,8'	181,61	404743,42	2321613,54
43	307° 1,9'	55,49	404852,83	2321468,59
44	253° 27,4'	1,05	404886,25	2321424,29
45	29° 5,2'	6,91	404885,95	2321423,28
46	127° 2,5'	101,73	404891,99	2321426,64

Взаим. инв. №

Подп. и дата

Инв. № подл.

73619730.184154.166-ПМТЗ-ТЧ

Лист

34

Изм. Кол.уч Лист № док. Подпись Дата

47	127° 2,5'	167,35	404830,71	2321507,84
48	38° 9,6'	27,25	404729,90	2321641,42
49	126° 22,6'	6,04	404751,33	2321658,26
50	218° 8,9'	27,15	404747,75	2321663,12
51	127° 13,4'	11,34	404726,40	2321646,35
52	37° 16,7'	15,42	404719,54	2321655,38
53	128° 26,5'	7,00	404731,81	2321664,72
54	217° 15,6'	15,28	404727,46	2321670,20
55	127° 16,0'	38,15	404715,30	2321660,95
56	37° 20,2'	1,96	404692,20	2321691,31
57	306° 50,7'	4,64	404693,76	2321692,50
58	40° 40,9'	14,56	404696,54	2321688,79
59	130° 15,5'	16,85	404707,58	2321698,28
60	220° 54,1'	13,65	404696,69	2321711,14
61	307° 10,7'	5,20	404686,37	2321702,20
62	217° 21,4'	8,93	404689,51	2321698,06
63	307° 17,0'	63,62	404682,41	2321692,64
64	218° 5,9'	5,41	404720,95	2321642,02
65	126° 9,5'	0,97	404716,69	2321638,68
66	218° 35,6'	14,76	404716,12	2321639,46
67	308° 40,4'	6,55	404704,58	2321630,25
68	308° 43,8'	28,10	404708,67	2321625,14
69	218° 34,3'	1,01	404726,25	2321603,22
70	308° 41,9'	42,00	404725,46	2321602,59
71	308° 43,1'	120,00	404751,72	2321569,81
72	308° 42,8'	57,86	404826,78	2321476,18
73	122° 41,7'	321,89	404862,97	2321431,03
74	307° 8,8'	12,83	404689,09	2321701,92
75	40° 37,1'	10,46	404696,84	2321691,69
76	130° 16,1'	12,86	404704,78	2321698,50
77	301° 39,8'	325,62	404696,47	2321708,31
78	42° 32,8'	0,99	404867,40	2321431,16
79	132° 9,5'	1,00	404868,13	2321431,83
80	222° 9,5'	1,00	404867,46	2321432,57
81	117° 55,8'	256,28	404866,72	2321431,90
82	0° 0,0'	1,00	404746,68	2321658,33
83	89° 60,0'	1,00	404747,68	2321658,33
84	179° 60,0'	1,00	404747,68	2321659,33
85	296° 59,2'	255,40	404746,68	2321659,33
86	355° 25,6'	1,00	404862,58	2321431,74
87	85° 25,6'	1,00	404863,58	2321431,66
88	175° 25,6'	1,00	404863,66	2321432,66
89	119° 37,8'	251,83	404862,66	2321432,74
90	0° 0,0'	1,00	404738,16	2321651,64

Взаим. инв. №

Подп. и дата

Инв. № подл.

Изм.	Кол.уч	Лист	№ док.	Подпись	Дата

73619730.184154.166-ПМТЗ-ТЧ

Лист

35

91	89° 60,0'	1,00	404739,16	2321651,64
92	179° 60,0'	1,00	404739,16	2321652,64
93	300° 55,4'	253,09	404738,16	2321652,64
94	85° 25,6'	1,00	404868,22	2321435,52
95	175° 25,6'	1,00	404868,30	2321436,52
96	265° 25,6'	1,00	404867,30	2321436,60
97	122° 8,5'	250,99	404867,22	2321435,60
98	0° 0,0'	1,00	404733,69	2321648,12
99	89° 60,0'	1,00	404734,69	2321648,12
100	179° 60,0'	1,00	404734,69	2321649,12
101	299° 22,3'	195,05	404733,69	2321649,12
102	274° 34,4'	1,00	404829,36	2321479,14
103	4° 34,4'	1,00	404829,44	2321478,14
104	94° 34,4'	1,00	404830,44	2321478,22
105	128° 49,7'	194,51	404830,36	2321479,22
106	308° 18,8'	11,36	404708,40	2321630,75
107	38° 35,7'	8,30	404715,44	2321621,84
108	128° 32,0'	11,36	404721,93	2321627,02
109	304° 59,9'	134,23	404714,85	2321635,91
110	274° 2,7'	0,99	404791,84	2321525,95
111	4° 0,3'	1,00	404791,91	2321524,96
112	94° 34,4'	1,00	404792,91	2321525,03
113	128° 49,8'	102,37	404792,83	2321526,03
114	219° 17,4'	0,99	404728,64	2321605,78
115	309° 43,9'	1,00	404727,87	2321605,15
116	39° 17,4'	0,99	404728,51	2321604,38
117	307° 49,5'	40,82	404729,28	2321605,01
118	274° 0,3'	1,00	404754,31	2321572,77
119	4° 34,4'	1,00	404754,38	2321571,77
120	94° 34,4'	1,00	404755,38	2321571,85
121	129° 2,3'	37,37	404755,30	2321572,85
122	218° 55,7'	1,00	404731,76	2321601,88
123	308° 28,8'	1,00	404730,98	2321601,25
124	38° 55,7'	1,00	404731,60	2321600,47
125	308° 46,1'	3,32	404732,38	2321601,10
126	218° 55,7'	1,00	404734,46	2321598,51
127	308° 28,8'	1,00	404733,68	2321597,88
128	38° 55,7'	1,00	404734,30	2321597,10
129	302° 3,8'	226,09	404735,08	2321597,73

:19031:3У4(1) , площадь = 110 м2

№ точки	Дирекционный угол	Расстояние, м	Координата X, м	Координата Y, м
1	308° 22,9'	10,31	404726,60	2321671,27

Взаим. инв. №

Подп. и дата

Инв. № подл.

Изм.	Кол.уч	Лист	№ док.	Подпись	Дата
------	--------	------	--------	---------	------

73619730.184154.166-ПМТЗ-ТЧ

Лист

36

2	38° 15,8'	10,85	404733,00	2321663,19
3	129° 6,8'	10,07	404741,52	2321669,91
4	216° 58,0'	10,73	404735,17	2321677,72

:19031:ЗУ4(2), площадь = 130 м2

№ точки	Дирекционный угол	Расстояние, м	Координата X, м	Координата Y, м
5	307° 8,8'	12,83	404689,09	2321701,92
6	40° 37,1'	10,46	404696,84	2321691,69
7	130° 16,1'	12,86	404704,78	2321698,50
8	220° 53,3'	9,76	404696,47	2321708,31

:19031:ЗУ4(3), площадь = 154 м2

№ точки	Дирекционный угол	Расстояние, м	Координата X, м	Координата Y, м
27	308° 18,8'	11,36	404708,40	2321630,75
28	38° 35,7'	8,30	404715,44	2321621,84
29	128° 32,0'	11,36	404721,93	2321627,02
30	218° 39,6'	8,26	404714,85	2321635,91

:19031:ЗУ4(4), площадь = 1 м2

№ точки	Дирекционный угол	Расстояние, м	Координата X, м	Координата Y, м
15	218° 55,7'	1,00	404734,46	2321598,51
16	308° 28,8'	1,00	404733,68	2321597,88
17	38° 55,7'	1,00	404734,30	2321597,10
18	128° 28,8'	1,00	404735,08	2321597,73

:19031:ЗУ4(5), площадь = 1 м2

№ точки	Дирекционный угол	Расстояние, м	Координата X, м	Координата Y, м
23	219° 17,4'	0,99	404728,64	2321605,78
24	309° 43,9'	1,00	404727,87	2321605,15
25	39° 17,4'	0,99	404728,51	2321604,38
26	129° 43,9'	1,00	404729,28	2321605,01

:19031:ЗУ4(6), площадь = 1 м2

№ точки	Дирекционный угол	Расстояние, м	Координата X, м	Координата Y, м
19	218° 55,7'	1,00	404731,76	2321601,88
20	308° 28,8'	1,00	404730,98	2321601,25
21	38° 55,7'	1,00	404731,60	2321600,47
22	128° 28,8'	1,00	404732,38	2321601,10

Взаим. инв. №

Подп. и дата

Инв. № подл.

:19031:ЗУ4(7), площадь = 1 м2

№ точки	Дирекционный угол	Расстояние, м	Координата X, м	Координата Y, м
31	0° 0,0'	1,00	404733,69	2321648,12
32	89° 60,0'	1,00	404734,69	2321648,12
33	179° 60,0'	1,00	404734,69	2321649,12
34	270° 0,0'	1,00	404733,69	2321649,12

:19031:ЗУ4(8), площадь = 1 м2

№ точки	Дирекционный угол	Расстояние, м	Координата X, м	Координата Y, м
35	0° 0,0'	1,00	404738,16	2321651,64
36	89° 60,0'	1,00	404739,16	2321651,64
37	179° 60,0'	1,00	404739,16	2321652,64
38	270° 0,0'	1,00	404738,16	2321652,64

:19031:ЗУ4(9), площадь = 1 м2

№ точки	Дирекционный угол	Расстояние, м	Координата X, м	Координата Y, м
39	0° 0,0'	1,00	404746,68	2321658,33
40	89° 60,0'	1,00	404747,68	2321658,33
41	179° 60,0'	1,00	404747,68	2321659,33
42	270° 0,0'	1,00	404746,68	2321659,33

:19031:ЗУ4(10), площадь = 1 м2

№ точки	Дирекционный угол	Расстояние, м	Координата X, м	Координата Y, м
100	274° 0,3'	1,00	404754,31	2321572,77
101	4° 34,4'	1,00	404754,38	2321571,77
102	94° 34,4'	1,00	404755,38	2321571,85
103	184° 37,2'	0,99	404755,30	2321572,85

:19031:ЗУ4(11), площадь = 1 м2

№ точки	Дирекционный угол	Расстояние, м	Координата X, м	Координата Y, м
104	274° 2,7'	0,99	404791,84	2321525,95
105	4° 0,3'	1,00	404791,91	2321524,96
106	94° 34,4'	1,00	404792,91	2321525,03
107	184° 37,2'	0,99	404792,83	2321526,03

:19031:ЗУ4(12), площадь = 1 м2

№ точки	Дирекционный угол	Расстояние, м	Координата X, м	Координата Y, м
108	274° 34,4'	1,00	404829,36	2321479,14

Взаим. инв. №

Подп. и дата

Инв. № подл.

Изм.	Кол.уч	Лист	№ док.	Подпись	Дата

73619730.184154.166-ПМТЗ-ТЧ

Лист

38

109	4° 34,4'	1,00	404829,44	2321478,14
110	94° 34,4'	1,00	404830,44	2321478,22
111	184° 34,4'	1,00	404830,36	2321479,22

:19031:ЗУ4(13), площадь = 1 м2

№ точки	Дирекционный угол	Расстояние, м	Координата X, м	Координата Y, м
112	85° 25,6'	1,00	404868,22	2321435,52
113	175° 25,6'	1,00	404868,30	2321436,52
114	265° 25,6'	1,00	404867,30	2321436,60
115	355° 25,6'	1,00	404867,22	2321435,60

:19031:ЗУ4(14), площадь = 1 м2

№ точки	Дирекционный угол	Расстояние, м	Координата X, м	Координата Y, м
116	42° 32,8'	0,99	404867,40	2321431,16
117	132° 9,5'	1,00	404868,13	2321431,83
118	222° 9,5'	1,00	404867,46	2321432,57
119	312° 34,8'	1,00	404866,72	2321431,90

:19031:ЗУ4(15), площадь = 1 м2

№ точки	Дирекционный угол	Расстояние, м	Координата X, м	Координата Y, м
120	355° 25,6'	1,00	404862,58	2321431,74
121	85° 25,6'	1,00	404863,58	2321431,66
122	175° 25,6'	1,00	404863,66	2321432,66
123	265° 25,6'	1,00	404862,66	2321432,74

:19031:ЗУ4(16), площадь = 1 м2

№ точки	Дирекционный угол	Расстояние, м	Координата X, м	Координата Y, м
124	42° 34,8'	1,00	404849,33	2321373,95
125	132° 58,1'	1,00	404850,07	2321374,63
126	222° 32,8'	0,99	404849,39	2321375,36
127	312° 9,5'	1,00	404848,66	2321374,69

:19031:ЗУ4(17), площадь = 1 м2

№ точки	Дирекционный угол	Расстояние, м	Координата X, м	Координата Y, м
128	42° 34,8'	1,00	404831,28	2321316,75
129	132° 58,1'	1,00	404832,02	2321317,43
130	222° 32,8'	0,99	404831,34	2321318,16
131	312° 9,5'	1,00	404830,61	2321317,49

Взаим. инв. №

Подп. и дата

Инв. № подл.

56:21:2107001:ЗУ1(7), площадь = 42 м2

№ точки	Дирекционный угол	Расстояние, м	Координата X, м	Координата Y, м
91	253° 13,9'	7,18	404885,95	2321423,28
68	29° 7,5'	8,61	404883,88	2321416,41
67	73° 12,2'	5,09	404891,40	2321420,60
135	126° 56,9'	1,46	404892,87	2321425,47
92	209° 5,2'	6,91	404891,99	2321426,64

56:21:2107001:ЗУ1(14), площадь = 58 м2

№ точки	Дирекционный угол	Расстояние, м	Координата X, м	Координата Y, м
72	29° 4,4'	11,65	404852,91	2321399,20
71	72° 27,8'	7,27	404863,09	2321404,86
81	209° 4,4'	11,65	404865,28	2321411,79
80	252° 27,8'	7,27	404855,10	2321406,13

:193:ЗУ1(1), площадь = 1880 м2

№ точки	Дирекционный угол	Расстояние, м	Координата X, м	Координата Y, м
66	151° 3,3'	6,14	404852,80	2321292,64
69	253° 14,0'	72,52	404847,43	2321295,61
152	253° 10,8'	46,10	404826,51	2321226,17
153	342° 48,9'	1,02	404813,17	2321182,04
154	253° 13,1'	25,77	404814,14	2321181,74
155	343° 14,1'	23,12	404806,70	2321157,07
156	73° 8,7'	57,56	404828,84	2321150,40
157	163° 14,2'	18,20	404845,53	2321205,49
158	73° 13,0'	85,54	404828,10	2321210,74

:193:ЗУ1(2), площадь = 2701 м2

№ точки	Дирекционный угол	Расстояние, м	Координата X, м	Координата Y, м
159	72° 28,0'	337,05	404729,85	2320983,10
70	151° 1,2'	8,17	404831,39	2321304,49
73	252° 28,1'	339,18	404824,24	2321308,45
162	71° 42,3'	290,60	404722,07	2320985,02
163	218° 28,8'	1,00	404813,29	2321260,93
164	307° 40,4'	1,00	404812,51	2321260,31
165	38° 7,5'	1,00	404813,12	2321259,52
166	252° 16,3'	239,44	404813,91	2321260,14
167	218° 7,5'	1,00	404741,00	2321032,07
168	308° 28,8'	1,00	404740,21	2321031,45
169	38° 28,8'	1,00	404740,83	2321030,67

Взаим. инв. №

Подп. и дата

Инв. № подл.

Изм.	Кол.уч	Лист	№ док.	Подпись	Дата

170	72° 43,7'	180,56	404741,61	2321031,29
171	218° 7,5'	1,00	404795,22	2321203,71
172	308° 28,8'	1,00	404794,43	2321203,09
173	38° 7,5'	1,00	404795,05	2321202,31
174	252° 4,2'	119,44	404795,84	2321202,93
175	218° 7,5'	1,00	404759,07	2321089,29
176	308° 7,5'	1,00	404758,28	2321088,67
177	38° 7,5'	1,00	404758,90	2321087,88
178	73° 15,3'	60,57	404759,69	2321088,50
179	218° 28,8'	1,00	404777,14	2321146,50
180	308° 28,8'	1,00	404776,36	2321145,88
181	38° 1,6'	0,99	404776,98	2321145,10
182	253° 35,0'	169,52	404777,76	2321145,71

:193:ЗУ1(3), площадь = 227 м²

№ точки	Дирекционный угол	Расстояние, м	Координата X, м	Координата Y, м
183	75° 10,8'	29,28	404116,55	2321134,85
184	177° 45,7'	8,20	404124,04	2321163,16
185	255° 10,4'	27,63	404115,85	2321163,48
186	346° 7,2'	8,00	404108,78	2321136,77

:193:ЗУ2(1), площадь = 1 м²

№ точки	Дирекционный угол	Расстояние, м	Координата X, м	Координата Y, м
200	179° 60,0'	1,00	404818,37	2321184,26
201	270° 0,0'	1,00	404817,37	2321184,26
202	0° 0,0'	1,00	404817,37	2321183,26
203	89° 60,0'	1,00	404818,37	2321183,26

:193:ЗУ2(2), площадь = 1 м²

№ точки	Дирекционный угол	Расстояние, м	Координата X, м	Координата Y, м
179	218° 7,5'	1,00	404741,00	2321032,07
180	308° 28,8'	1,00	404740,21	2321031,45
181	38° 28,8'	1,00	404740,83	2321030,67
182	128° 1,6'	0,99	404741,61	2321031,29

:193:ЗУ2(3), площадь = 1 м²

№ точки	Дирекционный угол	Расстояние, м	Координата X, м	Координата Y, м
175	218° 7,5'	1,00	404759,07	2321089,29
176	308° 7,5'	1,00	404758,28	2321088,67
177	38° 7,5'	1,00	404758,90	2321087,88
178	128° 7,5'	1,00	404759,69	2321088,50

Взаим. инв. №

Подп. и дата

Инв. № подл.

:193:ЗУ2(4) , площадь = 1 м2

№ точки	Дирекционный угол	Расстояние, м	Координата X, м	Координата Y, м
171	218° 28,8'	1,00	404777,14	2321146,50
172	308° 28,8'	1,00	404776,36	2321145,88
173	38° 1,6'	0,99	404776,98	2321145,10
174	128° 7,5'	1,00	404777,76	2321145,71

:193:ЗУ2(5) , площадь = 1 м2

№ точки	Дирекционный угол	Расстояние, м	Координата X, м	Координата Y, м
167	218° 7,5'	1,00	404795,22	2321203,71
168	308° 28,8'	1,00	404794,43	2321203,09
169	38° 7,5'	1,00	404795,05	2321202,31
170	128° 28,8'	1,00	404795,84	2321202,93

:193:ЗУ2(6) , площадь = 1 м2

№ точки	Дирекционный угол	Расстояние, м	Координата X, м	Координата Y, м
163	218° 28,8'	1,00	404813,29	2321260,93
164	307° 40,4'	1,00	404812,51	2321260,31
165	38° 7,5'	1,00	404813,12	2321259,52
166	128° 7,5'	1,00	404813,91	2321260,14

56:21:0000000:403:ЗУ1(1) , площадь = 1451 м2

№ точки	Дирекционный угол	Расстояние, м	Координата X, м	Координата Y, м
63	123° 28,5'	11,78	405298,47	2320827,65
62	166° 6,3'	169,97	405291,97	2320837,48
202	193° 55,3'	17,08	405126,97	2320878,30
203	346° 6,1'	193,75	405110,39	2320874,19

56:21:0000000:403:ЗУ1(2) , площадь = 1932 м2

№ точки	Дирекционный угол	Расстояние, м	Координата X, м	Координата Y, м
220	127° 47,6'	12,91	404012,81	2321145,36
221	166° 7,1'	11,67	404004,90	2321155,56
222	201° 2,7'	77,50	403993,57	2321158,36
223	200° 55,3'	118,32	403921,24	2321130,53
224	200° 36,6'	20,17	403810,72	2321088,28
225	218° 55,2'	25,44	403791,84	2321081,18
226	20° 34,6'	6,26	403772,05	2321065,20

Взаим. инв. №

Подп. и дата

Инв. № подл.

Изм.	Кол.уч	Лист	№ док.	Подпись	Дата

73619730.184154.166-ПМТЗ-ТЧ

Лист

42

227	20° 35,5'	38,07	403777,91	2321067,40
228	20° 55,6'	118,38	403813,55	2321080,79
229	21° 2,4'	74,98	403924,12	2321123,07
230	50° 3,2'	6,74	403994,10	2321149,99

56:21:0000000:403:ЗУ4(2), площадь = 1 м2

№ точки	Дирекционный угол	Расстояние, м	Координата X, м	Координата Y, м
17	108° 36,9'	1,00	403994,44	2321153,84
18	198° 36,9'	1,00	403994,12	2321154,79
19	288° 36,9'	1,00	403993,17	2321154,47
20	18° 36,9'	1,00	403993,49	2321153,52

56:21:0000000:403:ЗУ4(3), площадь = 1 м2

№ точки	Дирекционный угол	Расстояние, м	Координата X, м	Координата Y, м
13	167° 54,3'	1,00	403995,88	2321150,62
14	257° 54,3'	1,00	403994,90	2321150,83
15	347° 54,3'	1,00	403994,69	2321149,85
16	77° 54,3'	1,00	403995,67	2321149,64

56:21:0000000:403:ЗУ4(4), площадь = 1 м2

№ точки	Дирекционный угол	Расстояние, м	Координата X, м	Координата Y, м
21	217° 40,4'	1,00	403922,77	2321127,50
22	308° 7,5'	1,00	403921,98	2321126,89
23	38° 28,8'	1,00	403922,60	2321126,10
24	128° 1,6'	0,99	403923,38	2321126,72

56:21:0000000:403:ЗУ4(5), площадь = 1 м2

№ точки	Дирекционный угол	Расстояние, м	Координата X, м	Координата Y, м
25	218° 28,8'	1,00	403865,57	2321105,55
26	308° 1,6'	0,99	403864,79	2321104,93
27	38° 7,5'	1,00	403865,40	2321104,15
28	128° 28,8'	1,00	403866,19	2321104,77

56:21:0000000:403:ЗУ4(6), площадь = 1 м2

№ точки	Дирекционный угол	Расстояние, м	Координата X, м	Координата Y, м
29	218° 7,5'	1,00	403812,22	2321085,24
30	308° 7,5'	1,00	403811,43	2321084,62
31	38° 28,8'	1,00	403812,05	2321083,83
32	127° 40,4'	1,00	403812,83	2321084,45

Взаим. инв. №

Подп. и дата

Инв. № подл.

56:21:0000000:403:ЗУ2 (2), площадь = 5757 м2

№ точки	Дирекционный угол	Расстояние, м	Координата X, м	Координата Y, м
250	38° 56,3'	25,44	403757,18	2321059,60
251	200° 41,4'	2,01	403776,97	2321075,59
252	200° 36,9'	37,06	403775,09	2321074,88
253	200° 59,3'	36,49	403740,40	2321061,83
254	200° 55,7'	55,82	403706,33	2321048,76
255	200° 46,9'	70,66	403654,19	2321028,82
256	200° 47,1'	56,53	403588,13	2321003,75
257	201° 10,8'	57,57	403535,28	2320983,69
258	200° 31,5'	50,20	403481,60	2320962,89
259	200° 51,2'	54,78	403434,59	2320945,29
260	200° 56,5'	57,10	403383,40	2320925,79
261	200° 49,4'	37,10	403330,07	2320905,38
262	200° 48,2'	68,02	403295,39	2320892,19
263	200° 51,2'	58,60	403231,80	2320868,03
264	200° 43,9'	59,49	403177,04	2320847,17
265	200° 50,4'	28,78	403121,40	2320826,11
266	252° 1,4'	10,27	403094,50	2320815,87
267	20° 51,5'	35,22	403091,33	2320806,10
268	20° 44,1'	59,48	403124,24	2320818,64
269	20° 50,5'	58,60	403179,87	2320839,70
270	20° 48,2'	68,02	403234,64	2320860,55
271	20° 49,9'	37,12	403298,23	2320884,71
272	20° 56,3'	57,11	403332,92	2320897,91
273	20° 50,7'	54,74	403386,26	2320918,32
274	20° 31,7'	50,22	403437,42	2320937,80
275	21° 11,2'	57,58	403484,45	2320955,41
276	20° 47,0'	56,51	403538,14	2320976,22
277	20° 47,4'	70,66	403590,97	2320996,27
278	20° 55,0'	55,85	403657,03	2321021,35
279	20° 59,4'	36,46	403709,20	2321041,29
280	20° 38,2'	14,90	403743,24	2321054,35

56:21:0000000:403:ЗУ 5 (1), площадь = 1 м2

№ точки	Дирекционный угол	Расстояние, м	Координата X, м	Координата Y, м
81	217° 40,4'	1,00	403741,91	2321058,79
82	308° 7,5'	1,00	403741,12	2321058,18
83	38° 7,5'	1,00	403741,74	2321057,39
84	128° 28,8'	1,00	403742,53	2321058,01

Взаим. инв. №
 Подп. и дата
 Инв. № подл.

56:21:0000000:403:ЗУ 5 (2), площадь = 1 м2

№ точки	Дирекционный угол	Расстояние, м	Координата X, м	Координата Y, м
77	218° 7,5'	1,00	403707,85	2321045,73
78	308° 7,5'	1,00	403707,06	2321045,11
79	38° 7,5'	1,00	403707,68	2321044,32
80	128° 7,5'	1,00	403708,47	2321044,94

56:21:0000000:403:ЗУ 5 (3), площадь = 1 м2

№ точки	Дирекционный угол	Расстояние, м	Координата X, м	Координата Y, м
73	218° 28,8'	1,00	403655,69	2321025,79
74	308° 7,5'	1,00	403654,91	2321025,17
75	38° 28,8'	1,00	403655,53	2321024,38
76	128° 7,5'	1,00	403656,31	2321025,00

56:21:0000000:403:ЗУ 5 (4), площадь = 1 м2

№ точки	Дирекционный угол	Расстояние, м	Координата X, м	Координата Y, м
69	218° 7,5'	1,00	403589,64	2321000,71
70	308° 28,8'	1,00	403588,85	2321000,09
71	37° 40,4'	1,00	403589,47	2320999,31
72	128° 7,5'	1,00	403590,26	2320999,92

56:21:0000000:403:ЗУ 5 (5), площадь = 1 м2

№ точки	Дирекционный угол	Расстояние, м	Координата X, м	Координата Y, м
65	218° 28,8'	1,00	403536,79	2320980,66
66	308° 7,5'	1,00	403536,01	2320980,04
67	38° 28,8'	1,00	403536,63	2320979,25
68	128° 7,5'	1,00	403537,41	2320979,87

56:21:0000000:403:ЗУ 5 (6), площадь = 1 м2

№ точки	Дирекционный угол	Расстояние, м	Координата X, м	Координата Y, м
61	218° 7,5'	1,00	403483,11	2320959,85
62	308° 28,8'	1,00	403482,32	2320959,23
63	38° 28,8'	1,00	403482,94	2320958,45
64	128° 1,6'	0,99	403483,72	2320959,07

56:21:0000000:403:ЗУ 5 (7), площадь = 1 м2

№ точки	Дирекционный угол	Расстояние, м	Координата X, м	Координата Y, м
57	218° 7,5'	1,00	403436,09	2320942,25

Взаим. инв. №
 Подп. и дата
 Инв. № подл.

58	308° 7,5'	1,00	403435,30	2320941,63
59	38° 7,5'	1,00	403435,92	2320940,84
60	128° 7,5'	1,00	403436,71	2320941,46

56:21:0000000:403:ЗУ 5 (8), площадь = 1 м2

№ точки	Дирекционный угол	Расстояние, м	Координата X, м	Координата Y, м
53	218° 28,8'	1,00	403384,91	2320922,76
54	308° 7,5'	1,00	403384,13	2320922,14
55	38° 28,8'	1,00	403384,75	2320921,35
56	128° 7,5'	1,00	403385,53	2320921,97

56:21:0000000:403:ЗУ 5 (9), площадь = 1 м2

№ точки	Дирекционный угол	Расстояние, м	Координата X, м	Координата Y, м
49	218° 7,5'	1,00	403331,58	2320902,35
50	308° 7,5'	1,00	403330,79	2320901,73
51	38° 7,5'	1,00	403331,41	2320900,94
52	128° 7,5'	1,00	403332,20	2320901,56

56:21:0000000:403:ЗУ 5 (10), площадь = 1 м2

№ точки	Дирекционный угол	Расстояние, м	Координата X, м	Координата Y, м
45	218° 28,8'	1,00	403296,89	2320889,15
46	308° 1,6'	0,99	403296,11	2320888,53
47	38° 7,5'	1,00	403296,72	2320887,75
48	128° 28,8'	1,00	403297,51	2320888,37

56:21:0000000:403:ЗУ 5 (11), площадь = 1 м2

№ точки	Дирекционный угол	Расстояние, м	Координата X, м	Координата Y, м
41	218° 28,8'	1,00	403233,30	2320864,99
42	308° 28,8'	1,00	403232,52	2320864,37
43	38° 28,8'	1,00	403233,14	2320863,59
44	128° 28,8'	1,00	403233,92	2320864,21

56:21:0000000:403:ЗУ 5 (12), площадь = 1 м2

№ точки	Дирекционный угол	Расстояние, м	Координата X, м	Координата Y, м
37	218° 7,5'	1,00	403178,54	2320844,14
38	308° 7,5'	1,00	403177,75	2320843,52
39	38° 7,5'	1,00	403178,37	2320842,73
40	128° 7,5'	1,00	403179,16	2320843,35

Взаим. инв. №

Подп. и дата

Инв. № подл.

56:21:0000000:403:3У 5 (13), площадь = 1 м2

№ точки	Дирекционный угол	Расстояние, м	Координата X, м	Координата Y, м
33	218° 7,5'	1,00	403122,90	2320823,08
34	308° 7,5'	1,00	403122,11	2320822,46
35	38° 7,5'	1,00	403122,73	2320821,67
36	128° 7,5'	1,00	403123,52	2320822,29

56:21:0000000:403:3У2(1), площадь = 479 м2

№ точки	Дирекционный угол	Расстояние, м	Координата X, м	Координата Y, м
208	75° 11,4'	59,66	404125,35	2321168,12
209	174° 19,9'	8,10	404140,60	2321225,80
210	255° 11,4'	60,17	404132,54	2321226,60
211	357° 49,9'	8,20	404117,16	2321168,43

56:21:0000000:403:3У3, площадь = 435 м2

№ точки	Дирекционный угол	Расстояние, м	Координата X, м	Координата Y, м
290	20° 49,6'	34,71	403036,62	2320785,28
291	20° 51,9'	15,67	403069,06	2320797,62
292	72° 0,4'	10,26	403083,70	2320803,20
293	200° 49,7'	22,10	403086,87	2320812,96
294	200° 49,5'	36,48	403066,21	2320805,10
295	15° 34,9'	36,97	403032,11	2320792,13
296	217° 40,4'	1,00	403067,72	2320802,06
297	308° 7,5'	1,00	403066,93	2320801,45
298	38° 28,8'	1,00	403067,55	2320800,66
299	206° 46,5'	35,52	403068,33	2320801,28

56:21:0000000:403:3У 6, площадь = 1 м2

№ точки	Дирекционный угол	Расстояние, м	Координата X, м	Координата Y, м
296	217° 40,4'	1,00	403067,72	2320802,06
297	308° 7,5'	1,00	403066,93	2320801,45
298	38° 28,8'	1,00	403067,55	2320800,66
299	206° 46,5'	1,00	403068,33	2320801,28

:57:3У2, площадь = 7251 м2

№ точки	Дирекционный угол	Расстояние, м	Координата X, м	Координата Y, м
15	75° 5,6'	123,35	404143,48	2321236,66
16	68° 54,5'	0,75	404175,21	2321355,86

Взаим. инв. №

Подп. и дата

Инв. № подл.

73619730.184154.166-ПМТЗ-ТЧ

Лист

47

Изм. Кол.уч Лист № док. Подпись Дата

17	357° 5,3'	0,59	404175,48	2321356,56
18	86° 40,0'	1,03	404176,07	2321356,53
19	177° 23,8'	0,22	404176,13	2321357,56
20	67° 39,3'	417,08	404175,91	2321357,57
21	10° 24,5'	1,00	404334,47	2321743,33
22	70° 19,0'	1,31	404335,45	2321743,51
23	44° 45,8'	181,20	404335,89	2321744,74
24	133° 53,5'	1,10	404464,55	2321872,34
25	44° 42,3'	16,50	404463,79	2321873,13
26	54° 8,8'	1,69	404475,52	2321884,74
27	306° 19,6'	2,53	404476,51	2321886,11
28	35° 38,5'	12,22	404478,01	2321884,07
29	307° 1,0'	2,34	404487,94	2321891,19
30	36° 55,5'	32,82	404489,35	2321889,32
31	126° 51,5'	10,39	404515,59	2321909,04
32	37° 25,6'	12,34	404509,36	2321917,35
33	128° 14,7'	17,07	404519,16	2321924,85
34	216° 34,8'	13,81	404508,59	2321938,26
35	307° 18,7'	5,44	404497,50	2321930,03
36	218° 12,4'	2,57	404500,80	2321925,70
37	129° 19,9'	37,72	404498,78	2321924,11
38	39° 19,6'	20,96	404474,87	2321953,29
39	87° 41,0'	5,19	404491,08	2321966,57
40	220° 39,7'	8,32	404491,29	2321971,76
41	134° 60,0'	0,01	404484,98	2321966,34
42	129° 48,3'	3,28	404484,97	2321966,35
43	219° 21,0'	23,06	404482,87	2321968,87
44	309° 20,6'	44,55	404465,04	2321954,25
45	218° 32,7'	24,97	404493,28	2321919,80
46	307° 11,5'	2,13	404473,75	2321904,24
47	216° 45,0'	8,57	404475,04	2321902,54
48	306° 30,2'	7,80	404468,17	2321897,41
49	234° 1,5'	3,20	404472,81	2321891,14
50	224° 42,9'	15,61	404470,93	2321888,55
51	132° 59,8'	1,01	404459,84	2321877,57
52	224° 46,5'	185,19	404459,15	2321878,31
53	247° 39,4'	421,08	404327,69	2321747,88
54	255° 5,6'	125,21	404167,61	2321358,41
55	62° 12,2'	782,52	404135,40	2321237,41
56	307° 16,1'	13,24	404500,32	2321929,63
57	37° 22,2'	10,07	404508,34	2321919,09
58	128° 15,0'	13,12	404516,34	2321925,20
59	242° 4,3'	784,88	404508,22	2321935,50
60	220° 54,9'	0,99	404140,62	2321242,03

Взаим. инв. №

Подп. и дата

Инв. № подл.

73619730.184154.166-ПМТЗ-ТЧ

Лист

48

Изм. Кол.уч Лист № док. Подпись Дата

61	310° 32,3'	1,00	404139,87	2321241,38
62	40° 58,3'	1,01	404140,52	2321240,62
63	61° 51,6'	737,55	404141,28	2321241,28
64	36° 55,4'	6,49	404489,12	2321891,65
65	126° 59,6'	6,50	404494,31	2321895,55
66	216° 56,4'	6,51	404490,40	2321900,74
67	241° 7,0'	681,58	404485,20	2321896,83
68	220° 58,3'	1,01	404155,97	2321300,04
69	311° 20,9'	1,00	404155,21	2321299,38
70	40° 54,9'	0,99	404155,87	2321298,63
71	62° 15,6'	675,34	404156,62	2321299,28
72	306° 24,3'	11,36	404470,97	2321897,00
73	36° 47,2'	8,27	404477,71	2321887,86
74	126° 15,9'	11,36	404484,33	2321892,81
75	241° 1,3'	622,34	404477,61	2321901,97
76	176° 34,0'	1,00	404176,10	2321357,55
77	266° 34,0'	1,00	404175,10	2321357,61
78	356° 34,0'	1,00	404175,04	2321356,61
79	61° 11,3'	592,77	404176,04	2321356,55
80	225° 48,4'	1,00	404461,71	2321875,94
81	315° 24,4'	1,00	404461,01	2321875,22
82	45° 0,0'	1,00	404461,72	2321874,52
83	240° 37,7'	593,48	404462,43	2321875,23
84	217° 40,4'	1,00	404171,35	2321358,04
85	307° 40,4'	1,00	404170,56	2321357,43
86	37° 40,4'	1,00	404171,17	2321356,64
87	60° 52,9'	588,11	404171,96	2321357,25
88	44° 35,6'	1,00	404458,15	2321871,03
89	134° 35,6'	1,00	404458,86	2321871,73
90	224° 35,6'	1,00	404458,16	2321872,44
91	240° 40,0'	584,63	404457,45	2321871,74
92	266° 34,0'	1,00	404171,04	2321362,07
93	356° 34,0'	1,00	404170,98	2321361,07
94	86° 34,0'	1,00	404171,98	2321361,01
95	60° 46,7'	579,76	404172,04	2321362,01
96	44° 35,6'	1,00	404455,08	2321867,99
97	134° 35,6'	1,00	404455,79	2321868,69
98	224° 35,6'	1,00	404455,09	2321869,40
99	240° 14,9'	524,28	404454,38	2321868,70
100	213° 31,8'	1,00	404194,21	2321413,53
101	303° 12,9'	1,00	404193,38	2321412,98
102	33° 31,8'	1,00	404193,93	2321412,14
103	62° 2,8'	473,32	404194,76	2321412,69
104	190° 18,3'	1,01	404416,63	2321830,79

Взаим. инв. №

Подп. и дата

Инв. № подл.

73619730.184154.166-ПМТЗ-ТЧ

Лист

49

Изм. Кол.уч Лист № док. Подпись Дата

105	280° 24,5'	1,00	404415,64	2321830,61
106	10° 18,3'	1,01	404415,82	2321829,63
107	241° 1,5'	412,41	404416,81	2321829,81
108	213° 31,8'	1,00	404217,02	2321469,02
109	303° 31,8'	1,00	404216,19	2321468,47
110	33° 31,8'	1,00	404216,74	2321467,64
111	63° 58,8'	356,54	404217,57	2321468,19
112	190° 24,5'	1,00	404373,98	2321788,59
113	280° 24,5'	1,00	404373,00	2321788,41
114	10° 24,5'	1,00	404373,18	2321787,43
115	242° 57,1'	295,40	404374,16	2321787,61
116	213° 31,8'	1,00	404239,83	2321524,52
117	303° 12,9'	1,00	404239,00	2321523,97
118	33° 31,8'	1,00	404239,55	2321523,13
119	67° 45,1'	244,60	404240,38	2321523,68
120	160° 6,9'	1,00	404332,99	2321750,07
121	250° 6,9'	1,00	404332,05	2321750,41
122	340° 6,9'	1,00	404331,71	2321749,47
123	247° 30,7'	183,04	404332,65	2321749,13
124	213° 31,8'	1,00	404262,64	2321580,01
125	303° 31,8'	1,00	404261,81	2321579,46
126	33° 31,8'	1,00	404262,36	2321578,63
127	67° 43,5'	180,39	404263,19	2321579,18
128	160° 39,3'	1,00	404331,57	2321746,11
129	250° 6,9'	1,00	404330,63	2321746,44
130	340° 6,9'	1,00	404330,29	2321745,50
131	247° 20,3'	118,82	404331,23	2321745,16
132	213° 31,8'	1,00	404285,45	2321635,51
133	303° 12,9'	1,00	404284,62	2321634,96
134	33° 31,8'	1,00	404285,17	2321634,12
135	65° 42,5'	120,66	404286,00	2321634,67
136	160° 6,9'	1,00	404335,64	2321744,65
137	250° 6,9'	1,00	404334,70	2321744,99
138	340° 6,9'	1,00	404334,36	2321744,05
139	242° 50,5'	59,24	404335,30	2321743,71
140	213° 31,8'	1,00	404308,26	2321691,00
141	303° 31,8'	1,00	404307,43	2321690,45
142	33° 31,8'	1,00	404307,98	2321689,62
143	249° 58,2'	482,71	404308,81	2321690,17

:57:3У1(1), площадь = 94 м2

№ точки	Дирекционный угол	Расстояние, м	Координата X, м	Координата Y, м
1	306° 24,3'	11,36	404470,97	2321897,00

Взаим. инв. №

Подп. и дата

Инв. № подл.

Изм.	Кол.уч	Лист	№ док.	Подпись	Дата
------	--------	------	--------	---------	------

73619730.184154.166-ПМТЗ-ТЧ

Лист

50

46	104° 35,8'	1,00	404473,70	2321886,13
47	194° 27,1'	1,00	404473,45	2321887,09
48	284° 27,1'	1,00	404472,48	2321886,84

:57:ЗУ1(6), площадь = 1 м²

№ точки	Дирекционный угол	Расстояние, м	Координата X, м	Координата Y, м
49	40° 54,9'	1,00	404470,02	2321888,89
50	130° 54,9'	1,00	404470,77	2321889,54
51	221° 20,9'	1,00	404470,12	2321890,29
52	311° 17,7'	1,00	404469,37	2321889,63

:57:ЗУ1(7), площадь = 1 м²

№ точки	Дирекционный угол	Расстояние, м	Координата X, м	Координата Y, м
53	14° 27,1'	1,00	404470,32	2321883,21
54	104° 27,1'	1,00	404471,29	2321883,46
55	195° 0,3'	1,00	404471,04	2321884,43
56	284° 35,8'	1,00	404470,07	2321884,17

:57:ЗУ1(8), площадь = 1 м²

№ точки	Дирекционный угол	Расстояние, м	Координата X, м	Координата Y, м
57	190° 18,3'	1,01	404459,28	2321873,00
58	280° 18,3'	1,01	404458,29	2321872,82
59	10° 18,3'	1,01	404458,47	2321871,83
60	100° 18,3'	1,01	404459,46	2321872,01

:57:ЗУ1(9), площадь = 1 м²

№ точки	Дирекционный угол	Расстояние, м	Координата X, м	Координата Y, м
61	190° 18,3'	1,00	404416,63	2321830,79
62	280° 24,5'	1,00	404415,64	2321830,61
63	10° 18,3'	1,00	404415,82	2321829,63
64	100° 24,5'	1,00	404416,81	2321829,81

:57:ЗУ1(10), площадь = 1 м²

№ точки	Дирекционный угол	Расстояние, м	Координата X, м	Координата Y, м
65	190° 24,5'	1,00	404373,98	2321788,59
66	280° 24,5'	1,00	404373,00	2321788,41
67	10° 24,5'	1,00	404373,18	2321787,43
68	100° 24,5'	1,00	404374,16	2321787,61

Взаим. инв. №

Подп. и дата

Инв. № подл.

:57:ЗУ1(11), площадь = 1 м²

№ точки	Дирекционный угол	Расстояние, м	Координата X, м	Координата Y, м
69	160° 6,9'	1,00	404335,64	2321744,65
70	250° 6,9'	1,00	404334,70	2321744,99
71	340° 6,9'	1,00	404334,36	2321744,05
72	70° 6,9'	1,00	404335,30	2321743,71

:57:ЗУ1(12), площадь = 1 м²

№ точки	Дирекционный угол	Расстояние, м	Координата X, м	Координата Y, м
73	160° 6,9'	1,00	404332,99	2321750,07
74	250° 6,9'	1,00	404332,05	2321750,41
75	340° 6,9'	1,00	404331,71	2321749,47
76	70° 6,9'	1,00	404332,65	2321749,13

:57:ЗУ1(13), площадь = 1 м²

№ точки	Дирекционный угол	Расстояние, м	Координата X, м	Координата Y, м
77	160° 39,3'	1,00	404331,57	2321746,11
78	250° 6,9'	1,00	404330,63	2321746,44
79	340° 6,9'	1,00	404330,29	2321745,50
80	70° 18,5'	1,01	404331,23	2321745,16

:57:ЗУ1(14), площадь = 1 м²

№ точки	Дирекционный угол	Расстояние, м	Координата X, м	Координата Y, м
81	213° 31,8'	1,00	404308,26	2321691,00
82	303° 31,8'	1,00	404307,43	2321690,45
83	33° 31,8'	1,00	404307,98	2321689,62
84	123° 31,8'	1,00	404308,81	2321690,17

:57:ЗУ1(15), площадь = 1 м²

№ точки	Дирекционный угол	Расстояние, м	Координата X, м	Координата Y, м
85	213° 31,8'	1,00	404285,45	2321635,51
86	303° 12,9'	1,00	404284,62	2321634,96
87	33° 31,8'	1,00	404285,17	2321634,12
88	123° 12,9'	1,00	404286,00	2321634,67

:57:ЗУ1(16), площадь = 1 м²

№ точки	Дирекционный угол	Расстояние, м	Координата X, м	Координата Y, м

Взаим. инв. №

Подп. и дата

Инв. № подл.

:57:ЗУ1(22), площадь = 1 м2

№ точки	Дирекционный угол	Расстояние, м	Координата X, м	Координата Y, м
113	217° 40,4'	1,00	404171,35	2321358,04
114	307° 40,4'	1,00	404170,56	2321357,43
115	37° 40,4'	1,00	404171,17	2321356,64
116	127° 40,4'	1,00	404171,96	2321357,25

:57:ЗУ1(23), площадь = 1 м2

№ точки	Дирекционный угол	Расстояние, м	Координата X, м	Координата Y, м
117	220° 58,3'	1,00	404155,97	2321300,04
118	311° 20,9'	1,00	404155,21	2321299,38
119	40° 54,9'	1,00	404155,87	2321298,63
120	130° 32,3'	1,00	404156,62	2321299,28

:57:ЗУ1(24), площадь = 1 м2

№ точки	Дирекционный угол	Расстояние, м	Координата X, м	Координата Y, м
121	220° 54,9'	1,00	404140,62	2321242,03
122	310° 32,3'	1,00	404139,87	2321241,38
123	40° 58,3'	1,00	404140,52	2321240,62
124	131° 20,9'	1,00	404141,28	2321241,28

:121:ЗУ2, площадь = 1178 м2

№ точки	Дирекционный угол	Расстояние, м	Координата X, м	Координата Y, м
300	21° 3,1'	8,94	402896,55	2320731,81
301	20° 48,6'	59,59	402904,89	2320735,02
302	20° 59,1'	59,00	402960,59	2320756,19
303	20° 48,8'	22,40	403015,68	2320777,32
290	123° 21,6'	8,20	403036,62	2320785,28
295	200° 49,0'	20,63	403032,11	2320792,13
306	200° 58,9'	59,01	403012,83	2320784,80
307	200° 49,4'	59,58	402957,73	2320763,67
308	201° 1,4'	5,88	402902,04	2320742,49
309	19° 21,4'	124,85	402896,55	2320740,38
310	218° 7,5'	1,00	403014,34	2320781,76
311	308° 28,8'	1,00	403013,55	2320781,14
312	38° 7,5'	1,00	403014,17	2320780,36
313	200° 26,5'	118,89	403014,96	2320780,98
314	218° 28,8'	1,00	402903,56	2320739,46
315	308° 7,5'	1,00	402902,78	2320738,84

Взаим. инв. №

Подп. и дата

Инв. № подл.

Изм.	Кол.уч	Лист	№ док.	Подпись	Дата

316	38° 28,8'	1,00	402903,40	2320738,05
317	21° 44,6'	59,28	402904,18	2320738,67
318	218° 28,8'	1,00	402959,24	2320760,63
319	308° 28,8'	1,00	402958,46	2320760,01
320	38° 28,8'	1,00	402959,08	2320759,23
321	203° 53,3'	69,24	402959,86	2320759,85

:121:ЗУ1(1), площадь = 1 м2

№ точки	Дирекционный угол	Расстояние, м	Координата X, м	Координата Y, м
330	218° 7,5'	1,00	403014,34	2320781,76
331	308° 28,8'	1,00	403013,55	2320781,14
332	38° 7,5'	1,00	403014,17	2320780,36
333	128° 28,8'	1,00	403014,96	2320780,98

:121:ЗУ1(2), площадь = 1 м2

№ точки	Дирекционный угол	Расстояние, м	Координата X, м	Координата Y, м
334	218° 28,8'	1,00	402959,24	2320760,63
335	308° 28,8'	1,00	402958,46	2320760,01
336	38° 28,8'	1,00	402959,08	2320759,23
337	128° 28,8'	1,00	402959,86	2320759,85

:121:ЗУ1(3), площадь = 1 м2

№ точки	Дирекционный угол	Расстояние, м	Координата X, м	Координата Y, м
338	218° 28,8'	1,00	402903,56	2320739,46
339	308° 7,5'	1,00	402902,78	2320738,84
340	38° 28,8'	1,00	402903,40	2320738,05
341	128° 7,5'	1,00	402904,18	2320738,67

:120:ЗУ2, площадь = 2984 м2

№ точки	Дирекционный угол	Расстояние, м	Координата X, м	Координата Y, м
300	89° 60,0'	8,57	402896,55	2320731,81
309	201° 1,8'	52,44	402896,55	2320740,38
12	145° 31,2'	1,01	402847,60	2320721,56
13	291° 41,7'	1,00	402846,77	2320722,13
23	201° 9,7'	1,00	402847,14	2320721,20
22	111° 41,7'	1,00	402846,21	2320720,84
16	173° 28,6'	58,62	402845,84	2320721,77
17	173° 38,8'	60,90	402787,60	2320728,43
18	173° 44,7'	57,73	402727,07	2320735,17
19	173° 45,7'	60,00	402669,68	2320741,46

Взаим. инв. №

Подп. и дата

Инв. № подл.

20	173° 48,6'	60,65	402610,04	2320747,98
21	173° 37,8'	21,54	402549,74	2320754,52
22	265° 11,7'	8,00	402528,33	2320756,91
23	353° 37,3'	21,33	402527,66	2320748,94
24	353° 48,1'	60,66	402548,86	2320746,57
25	353° 46,2'	59,98	402609,17	2320740,02
26	353° 44,7'	57,73	402668,80	2320733,51
27	353° 39,2'	60,88	402726,19	2320727,22
28	353° 27,6'	62,34	402786,70	2320720,49
29	172° 47,3'	301,62	402848,63	2320713,39
30	218° 7,5'	1,00	402549,40	2320751,25
31	308° 7,5'	1,00	402548,61	2320750,63
32	38° 7,5'	1,00	402549,23	2320749,84
33	353° 20,5'	295,48	402550,02	2320750,46
34	291° 9,7'	1,00	402843,51	2320716,20
35	21° 29,1'	1,01	402843,87	2320715,27
36	111° 41,7'	1,00	402844,81	2320715,64
37	173° 10,0'	236,42	402844,44	2320716,57
38	217° 40,4'	1,00	402609,70	2320744,70
39	308° 7,5'	1,00	402608,91	2320744,09
40	38° 7,5'	1,00	402609,53	2320743,30
41	353° 42,1'	238,54	402610,32	2320743,92
42	291° 41,7'	1,00	402847,42	2320717,75
43	21° 9,7'	1,00	402847,79	2320716,82
44	111° 41,7'	1,00	402848,72	2320717,18
45	173° 36,0'	180,13	402848,35	2320718,11
46	218° 7,5'	1,00	402669,34	2320738,19
47	308° 7,5'	1,00	402668,55	2320737,57
48	38° 7,5'	1,00	402669,17	2320736,78
49	354° 2,5'	117,93	402669,96	2320737,40
50	218° 7,5'	1,00	402787,25	2320725,16
51	308° 28,8'	1,00	402786,46	2320724,54
52	38° 7,5'	1,00	402787,08	2320723,76
53	172° 59,3'	61,60	402787,87	2320724,38
54	218° 28,8'	1,00	402726,73	2320731,90
55	307° 40,4'	1,00	402725,95	2320731,28
56	38° 7,5'	1,00	402726,56	2320730,49
57	0° 14,2'	169,20	402727,35	2320731,11

:120:ЗУ1(8), площадь = 1 м2

№ точки	Дирекционный угол	Расстояние, м	Координата X, м	Координата Y, м
50	218° 7,5'	1,00	402787,25	2320725,16
51	308° 28,8'	1,00	402786,46	2320724,54

Взаим. инв. №

Подп. и дата

Инв. № подл.

73619730.184154.166-ПМТЗ-ТЧ

Лист

57

Изм. Кол.уч Лист № док. Подпись Дата

52	38° 7,5'	1,00	402787,08	2320723,76
53	172° 59,3'	1,00	402787,87	2320724,38

:120:3У1(7), площадь = 1 м2

№ точки	Дирекционный угол	Расстояние, м	Координата X, м	Координата Y, м
54	218° 28,8'	1,00	402726,73	2320731,90
55	307° 40,4'	1,00	402725,95	2320731,28
56	38° 7,5'	1,00	402726,56	2320730,49
57	0° 14,2'	1,00	402727,35	2320731,11

:120:3У1(6), площадь = 1 м2

№ точки	Дирекционный угол	Расстояние, м	Координата X, м	Координата Y, м
46	218° 7,5'	1,00	402669,34	2320738,19
47	308° 7,5'	1,00	402668,55	2320737,57
48	38° 7,5'	1,00	402669,17	2320736,78
49	354° 2,5'	1,00	402669,96	2320737,40

:120:3У1(5), площадь = 1 м2

№ точки	Дирекционный угол	Расстояние, м	Координата X, м	Координата Y, м
38	217° 40,4'	1,00	402609,70	2320744,70
39	308° 7,5'	1,00	402608,91	2320744,09
40	38° 7,5'	1,00	402609,53	2320743,30
41	353° 42,1'	1,00	402610,32	2320743,92

:120:3У1(4), площадь = 1 м2

№ точки	Дирекционный угол	Расстояние, м	Координата X, м	Координата Y, м
30	218° 7,5'	1,00	402549,40	2320751,25
31	308° 7,5'	1,00	402548,61	2320750,63
32	38° 7,5'	1,00	402549,23	2320749,84
33	353° 20,5'	1,00	402550,02	2320750,46

:18127:3У1, площадь = 899 м2

№ точки	Дирекционный угол	Расстояние, м	Координата X, м	Координата Y, м
50	85° 11,7'	8,00	402527,66	2320748,94
51	173° 38,0'	37,96	402528,33	2320756,91
52	173° 46,9'	63,33	402490,60	2320761,12
53	173° 48,9'	11,42	402427,64	2320767,98
54	266° 3,7'	8,01	402416,29	2320769,21
55	353° 47,8'	11,11	402415,74	2320761,22
56	353° 47,3'	63,31	402426,78	2320760,02

Взаим. инв. №

Подп. и дата

Инв. № подл.

Изм.	Кол.уч	Лист	№ док.	Подпись	Дата

73619730.184154.166-ПМТЗ-ТЧ

Лист

58

57	169° 32,0'	63,47	402489,72	2320753,17
58	218° 7,5'	1,00	402427,31	2320764,70
59	308° 28,8'	1,00	402426,52	2320764,08
60	38° 7,5'	1,00	402427,14	2320763,30
61	354° 26,3'	62,62	402427,93	2320763,92
62	218° 7,5'	1,00	402490,26	2320757,85
63	308° 28,8'	1,00	402489,47	2320757,23
64	37° 40,4'	1,00	402490,09	2320756,45
65	347° 33,0'	37,67	402490,88	2320757,06

:18127:ЗУ2(1), площадь = 1 м2

№ точки	Дирекционный угол	Расстояние, м	Координата X, м	Координата Y, м
62	218° 7,5'	1,00	402490,26	2320757,85
63	308° 28,8'	1,00	402489,47	2320757,23
64	37° 40,4'	1,00	402490,09	2320756,45
65	347° 33,0'	1,00	402490,88	2320757,06

:18127:ЗУ2(2), площадь = 1 м2

№ точки	Дирекционный угол	Расстояние, м	Координата X, м	Координата Y, м
58	218° 7,5'	1,00	402427,31	2320764,70
59	308° 28,8'	1,00	402426,52	2320764,08
60	38° 7,5'	1,00	402427,14	2320763,30
61	354° 26,3'	1,00	402427,93	2320763,92

:145:ЗУ1, площадь = 610 м2

№ точки	Дирекционный угол	Расстояние, м	Координата X, м	Координата Y, м
55	86° 3,7'	8,01	402415,74	2320761,22
54	173° 47,7'	48,02	402416,29	2320769,21
67	173° 31,3'	28,27	402368,55	2320774,40
68	265° 55,2'	8,01	402340,46	2320777,59
69	353° 31,8'	27,96	402339,89	2320769,60
70	83° 32,3'	4,71	402367,67	2320766,45
71	218° 7,5'	1,00	402368,20	2320771,13
72	308° 7,5'	1,00	402367,41	2320770,51
73	38° 28,8'	1,00	402368,03	2320769,72
74	349° 0,2'	47,81	402368,81	2320770,34

:145:ЗУ2, площадь = 1 м2

№ точки	Дирекционный угол	Расстояние, м	Координата X, м	Координата Y, м
71	218° 7,5'	1,00	402368,20	2320771,13

Взаим. инв. №

Подп. и дата

Инв. № подл.

72	308° 7,5'	1,00	402367,41	2320770,51
73	38° 28,8'	1,00	402368,03	2320769,72
74	349° 0,2'	1,00	402368,81	2320770,34

:143:3У1, площадь = 573 м2

№ точки	Дирекционный угол	Расстояние, м	Координата X, м	Координата Y, м
85	88° 25,8'	8,03	402243,45	2320780,42
84	173° 39,0'	55,06	402243,67	2320788,45
102	173° 54,0'	16,85	402188,95	2320794,54
103	270° 8,5'	8,05	402172,20	2320796,33
104	353° 55,1'	15,95	402172,22	2320788,28
105	83° 25,1'	4,71	402188,08	2320786,59
106	218° 7,5'	1,00	402188,62	2320791,27
107	308° 7,5'	1,00	402187,83	2320790,65
108	38° 28,8'	1,00	402188,45	2320789,86
109	349° 29,3'	55,15	402189,23	2320790,48

:143:3У2, площадь = 1 м2

№ точки	Дирекционный угол	Расстояние, м	Координата X, м	Координата Y, м
106	218° 7,5'	1,00	402188,62	2320791,27
107	308° 7,5'	1,00	402187,83	2320790,65
108	38° 28,8'	1,00	402188,45	2320789,86
109	349° 29,3'	1,00	402189,23	2320790,48

:122:3У2, площадь = 776 м2

№ точки	Дирекционный угол	Расстояние, м	Координата X, м	Координата Y, м
69	85° 55,2'	8,01	402339,89	2320769,60
68	173° 32,1'	30,55	402340,46	2320777,59
82	173° 37,7'	60,37	402310,10	2320781,03
83	173° 36,7'	6,47	402250,10	2320787,73
84	268° 25,8'	8,03	402243,67	2320788,45
85	353° 40,2'	5,81	402243,45	2320780,42
86	353° 37,6'	60,36	402249,22	2320779,78
87	169° 10,4'	60,53	402309,21	2320773,08
88	217° 40,4'	1,00	402249,76	2320784,45
89	308° 7,5'	1,00	402248,97	2320783,84
90	38° 7,5'	1,00	402249,59	2320783,05
91	354° 18,4'	1,00	402250,38	2320783,67
92	217° 40,4'	1,00	402309,76	2320777,75
93	308° 7,5'	1,00	402308,97	2320777,14
94	38° 28,8'	1,00	402309,59	2320776,35
95	345° 58,9'	1,00	402310,37	2320776,97

Взаим. инв. №

Подп. и дата

Инв. № подл.

73619730.184154.166-ПМТЗ-ТЧ

Лист

60

Изм. Кол.уч Лист № док. Подпись Дата

:122:ЗУ1(1), площадь = 1 м2

№ точки	Дирекционный угол	Расстояние, м	Координата X, м	Координата Y, м
92	217° 40,4'	1,00	402309,76	2320777,75
93	308° 7,5'	1,00	402308,97	2320777,14
94	38° 28,8'	1,00	402309,59	2320776,35
95	345° 58,9'	1,00	402310,37	2320776,97

:122:ЗУ1(2), площадь = 1 м2

№ точки	Дирекционный угол	Расстояние, м	Координата X, м	Координата Y, м
88	217° 40,4'	1,00	402249,76	2320784,45
89	308° 7,5'	1,00	402248,97	2320783,84
90	38° 7,5'	1,00	402249,59	2320783,05
91	354° 18,4'	1,00	402250,38	2320783,67

:18566 :ЗУ1, площадь = 498 м2

№ точки	Дирекционный угол	Расстояние, м	Координата X, м	Координата Y, м
104	90° 8,5'	8,05	402172,22	2320788,28
103	173° 54,3'	44,73	402172,20	2320796,33
11	173° 34,6'	17,52	402127,72	2320801,08
12	269° 17,2'	8,04	402110,31	2320803,04
13	353° 33,2'	16,75	402110,21	2320795,00
14	83° 25,1'	4,71	402126,85	2320793,12
15	218° 7,5'	1,00	402127,39	2320797,80
16	308° 28,8'	1,00	402126,60	2320797,18
17	38° 28,8'	1,00	402127,22	2320796,40
18	348° 49,2'	45,08	402128,00	2320797,02

:18566 :ЗУ2, площадь = 1 м2

№ точки	Дирекционный угол	Расстояние, м	Координата X, м	Координата Y, м
15	218° 7,5'	1,00	402127,39	2320797,80
16	308° 28,8'	1,00	402126,60	2320797,18
17	38° 28,8'	1,00	402127,22	2320796,40
18	348° 49,2'	1,00	402128,00	2320797,02

:19419 :ЗУ1, площадь = 961 м2

№ точки	Дирекционный угол	Расстояние, м	Координата X, м	Координата Y, м

Взаим. инв. №

Подп.и дата

Инв. № подл.

Лист

73619730.184154.166-ПМТЗ-ТЧ

61

Изм.	Кол.уч	Лист	№ док.	Подпись	Дата

: 19419 :ЗУ1, площадь = 961 м2

№ точки	Дирекционный угол	Расстояние, м	Координата X, м	Координата Y, м
13	89° 17,2'	8,04	402110,21	2320795,00
12	173° 33,9'	42,83	402110,31	2320803,04
22	173° 44,7'	59,76	402067,75	2320807,84
23	173° 46,0'	24,40	402008,35	2320814,35
24	323° 51,1'	15,07	401984,09	2320817,00
25	320° 31,7'	0,88	401996,26	2320808,11
26	353° 46,4'	10,60	401996,94	2320807,55
27	353° 44,7'	59,75	402007,48	2320806,40
28	169° 14,0'	59,90	402066,87	2320799,89
29	218° 7,5'	1,00	402008,02	2320811,08
30	308° 28,8'	1,00	402007,23	2320810,46
31	37° 40,4'	1,00	402007,85	2320809,68
32	354° 26,5'	59,05	402008,64	2320810,29
33	218° 28,8'	1,00	402067,41	2320804,57
34	308° 1,6'	0,99	402066,63	2320803,95
35	37° 40,4'	1,00	402067,24	2320803,17
36	348° 14,5'	43,08	402068,03	2320803,78

: 19419 :ЗУ2(1), площадь = 1 м2

№ точки	Дирекционный угол	Расстояние, м	Координата X, м	Координата Y, м
33	218° 28,8'	1,00	402067,41	2320804,57
34	308° 1,6'	1,00	402066,63	2320803,95
35	37° 40,4'	1,00	402067,24	2320803,17
36	348° 14,5'	1,00	402068,03	2320803,78

: 19419 :ЗУ2(2), площадь = 1 м2

№ точки	Дирекционный угол	Расстояние, м	Координата X, м	Координата Y, м
31	37° 40,4'	1,00	402007,85	2320809,68
32	354° 26,5'	1,00	402008,64	2320810,29
33	218° 28,8'	1,00	402067,41	2320804,57
34	308° 1,6'	1,00	402066,63	2320803,95

: 6546:ЗУ1, площадь = 1681 м2

№ точки	Дирекционный у	Расстояние, м	Координата X, м	Координата Y, м
40	144° 17,2'	16,26	401986,97	2320808,64
41	173° 45,0'	25,26	401973,77	2320818,13
42	173° 57,8'	59,90	401948,66	2320820,88
43	173° 23,8'	43,91	401889,09	2320827,18
44	173° 53,0'	42,89	401845,47	2320832,23
45	173° 36,9'	34,17	401802,82	2320836,80
46	184° 46,5'	33,40	401768,86	2320840,60
47	184° 35,1'	10,63	401735,58	2320837,82

Взаим. инв. №

Подп.и дата

Инв. № подл.

73619730.184154.166-ПМТЗ-ТЧ

Лист

62

Изм. Кол.уч Лист № док. Подпись Дата

48	355° 57,6'	104,46	401724,98	2320836,97
49	318° 13,8'	6,27	401829,18	2320829,61
50	353° 52,6'	10,78	401833,86	2320825,43
51	353° 23,9'	43,92	401844,58	2320824,28
52	353° 58,0'	59,93	401888,21	2320819,23
53	172° 5,1'	176,03	401947,81	2320812,93
54	103° 53,8'	1,00	401773,46	2320837,17
55	193° 53,8'	1,00	401773,22	2320838,14
56	283° 53,8'	1,00	401772,25	2320837,90
57	353° 43,8'	176,91	401772,49	2320836,93
58	218° 7,5'	1,00	401948,34	2320817,61
59	308° 7,5'	1,00	401947,55	2320816,99
60	38° 28,8'	1,00	401948,17	2320816,20
61	173° 41,0'	180,50	401948,95	2320816,82
62	143° 7,8'	1,00	401769,55	2320836,68
63	233° 7,8'	1,00	401768,75	2320837,28
64	323° 28,3'	1,01	401768,15	2320836,48
65	354° 17,6'	120,39	401768,96	2320835,88
66	218° 7,5'	1,00	401888,75	2320823,91
67	308° 28,8'	1,00	401887,96	2320823,29
68	38° 7,5'	1,00	401888,58	2320822,51
69	173° 10,4'	87,50	401889,37	2320823,13
70	218° 7,5'	1,00	401802,49	2320833,53
71	308° 28,8'	1,00	401801,70	2320832,91
72	38° 1,6'	0,99	401802,32	2320832,13
73	354° 51,6'	42,19	401803,10	2320832,74
74	218° 28,8'	1,00	401845,12	2320828,96
75	308° 28,8'	1,00	401844,34	2320828,34
76	38° 1,6'	0,99	401844,96	2320827,56
77	352° 7,6'	142,57	401845,74	2320828,17

: 6546:ЗУ1:ЗУ2(1), площадь = 1 м2

№ точки	Дирекционный угол	Расстояние, м	Координата X, м	Координата Y, м
58	218° 7,5'	1,00	401948,34	2320817,61
59	308° 7,5'	1,00	401947,55	2320816,99
60	38° 28,8'	1,00	401948,17	2320816,20
61	173° 41,0'	1,00	401948,95	2320816,82

: 6546:ЗУ1:ЗУ2(2), площадь = 1 м2

№ точки	Дирекционный угол	Расстояние, м	Координата X, м	Координата Y, м
66	218° 7,5'	1,00	401888,75	2320823,91
67	308° 28,8'	1,00	401887,96	2320823,29

Взаим. инв. №

Подп. и дата

Инв. № подл.

68	38° 7,5'	1,00	401888,58	2320822,51
69	173° 10,4'	1,00	401889,37	2320823,13

: 6546:3У1:3У2(3), площадь = 1 м2

№ точки	Дирекционный угол	Расстояние, м	Координата X, м	Координата Y, м
74	218° 28,8'	1,00	401845,12	2320828,96
75	308° 28,8'	1,00	401844,34	2320828,34
76	38° 1,6'	1,00	401844,96	2320827,56
77	352° 7,6'	1,00	401845,74	2320828,17

: 6546:3У1:3У2(4), площадь = 1 м2

№ точки	Дирекционный угол	Расстояние, м	Координата X, м	Координата Y, м
70	218° 7,5'	1,00	401802,49	2320833,53
71	308° 28,8'	1,00	401801,70	2320832,91
72	38° 1,6'	1,00	401802,32	2320832,13
73	354° 51,6'	1,00	401803,10	2320832,74

: 6546:3У1:3У2(5), площадь = 1 м2

№ точки	Дирекционный угол	Расстояние, м	Координата X, м	Координата Y, м
54	103° 53,8'	1,00	401773,46	2320837,17
55	193° 53,8'	1,00	401773,22	2320838,14
56	283° 53,8'	1,00	401772,25	2320837,90
57	353° 43,8'	1,00	401772,49	2320836,93

: 6546:3У1:3У2(6), площадь = 1 м2

№ точки	Дирекционный угол	Расстояние, м	Координата X, м	Координата Y, м
62	143° 7,8'	1,00	401769,55	2320836,68
63	233° 7,8'	1,00	401768,75	2320837,28
64	323° 28,3'	1,00	401768,15	2320836,48
65	354° 17,6'	1,00	401768,96	2320835,88

56:21:2110001:3У1, площадь = 470 м2

№ точки	Дирекционный угол	Расстояние, м	Координата X, м	Координата Y, м
50	138° 13,8'	6,27	401833,86	2320825,43
49	175° 57,6'	104,46	401829,18	2320829,61
82	179° 58,3'	0,02	401724,98	2320836,97
83	184° 37,8'	5,33	401724,96	2320836,97

Взаим. инв. №

Подп. и дата

Инв. № подл.

84	211° 42,1'	17,58	401719,65	2320836,54
85	4° 36,3'	31,64	401704,69	2320827,30
86	4° 46,9'	30,59	401736,23	2320829,84
87	336° 21,5'	2,54	401766,71	2320832,39
88	23° 21,6'	2,32	401769,04	2320831,37
89	353° 37,4'	30,97	401771,17	2320832,29
90	175° 4,6'	66,19	401801,95	2320828,85
91	218° 28,8'	1,00	401736,00	2320834,53
92	308° 28,8'	1,00	401735,22	2320833,91
93	38° 28,8'	1,00	401735,84	2320833,13
94	356° 29,7'	32,87	401736,62	2320833,75
95	13° 20,4'	1,00	401769,43	2320831,74
96	103° 45,6'	1,01	401770,40	2320831,97
97	193° 53,8'	1,00	401770,16	2320832,95
98	353° 34,6'	65,08	401769,19	2320832,71

56:21:2110001:3У2(1), площадь = 1 м2

№ точки	Дирекционный угол	Расстояние, м	Координата X, м	Координата Y, м
95	13° 20,4'	1,00	401769,43	2320831,74
96	103° 45,6'	1,00	401770,40	2320831,97
97	193° 53,8'	1,00	401770,16	2320832,95
98	353° 34,6'	1,00	401769,19	2320832,71

56:21:2110001:3У2(2), площадь = 1м2

№ точки	Дирекционный угол	Расстояние, м	Координата X, м	Координата Y, м
91	218° 28,8'	1,00	401736,00	2320834,53
92	308° 28,8'	1,00	401735,22	2320833,91
93	38° 28,8'	1,00	401735,84	2320833,13
94	356° 29,7'	1,00	401736,62	2320833,75

:140:3У1, площадь = 6697 м2

№ точки	Дирекционный угол	Расстояние, м	Координата X, м	Координата Y, м
1	14° 35,2'	16,92	400873,16	2320745,61
2	14° 25,2'	41,72	400889,53	2320749,87
3	14° 43,1'	39,28	400929,94	2320760,26
4	330° 46,0'	2,50	400967,93	2320770,24
5	4° 0,3'	2,00	400970,11	2320769,02
6	55° 60,0'	2,56	400972,11	2320769,16

Взаим. инв. №

Подпись дата

Инв. № подл.

7	4° 8,5'	41,81	400973,54	2320771,28
8	4° 36,3'	59,16	401015,24	2320774,30
9	4° 15,9'	58,50	401074,21	2320779,05
10	4° 30,7'	60,25	401132,55	2320783,40
11	4° 28,2'	68,52	401192,61	2320788,14
12	4° 20,1'	58,35	401260,92	2320793,48
13	4° 24,1'	60,20	401319,10	2320797,89
14	4° 24,8'	61,73	401379,12	2320802,51
15	4° 16,9'	60,80	401440,67	2320807,26
16	4° 29,1'	58,69	401501,30	2320811,80
17	4° 0,9'	62,40	401559,81	2320816,39
18	4° 30,0'	61,95	401622,06	2320820,76
19	4° 37,3'	11,05	401683,82	2320825,62
20	32° 41,9'	16,99	401694,83	2320826,51
21	184° 36,3'	26,03	401709,13	2320835,69
22	184° 30,2'	61,90	401683,18	2320833,60
23	184° 1,5'	62,40	401621,47	2320828,74
24	184° 29,0'	58,71	401559,22	2320824,36
25	184° 16,4'	60,80	401500,69	2320819,77
26	184° 24,8'	61,73	401440,06	2320815,24
27	184° 24,1'	60,20	401378,51	2320810,49
28	184° 20,7'	58,35	401318,49	2320805,87
29	184° 27,6'	68,54	401260,31	2320801,45
30	184° 31,4'	60,23	401191,98	2320796,12
31	184° 15,8'	58,51	401131,94	2320791,37
32	184° 36,4'	59,15	401073,59	2320787,02
33	184° 7,4'	44,79	401014,63	2320782,27
34	194° 43,8'	43,46	400969,96	2320779,05
35	194° 24,4'	41,72	400927,93	2320768,00
36	194° 36,1'	23,56	400887,52	2320757,62
37	5° 29,1'	822,65	400864,72	2320751,68
38	218° 7,5'	1,00	401683,60	2320830,31
39	308° 28,8'	1,00	401682,81	2320829,69
40	37° 40,4'	1,00	401683,43	2320828,91
41	185° 23,4'	799,12	401684,22	2320829,52
42	218° 7,5'	1,00	400888,63	2320754,45
43	308° 7,5'	1,00	400887,84	2320753,83
44	38° 28,8'	1,00	400888,46	2320753,04
45	5° 35,8'	736,13	400889,24	2320753,66
46	218° 28,8'	1,00	401621,86	2320825,45
47	308° 28,8'	1,00	401621,08	2320824,83
48	38° 1,6'	0,99	401621,70	2320824,05
49	184° 55,9'	696,03	401622,48	2320824,66
50	218° 28,8'	1,00	400929,03	2320764,83

Взаим. инв. №

Подп. и дата

Инв. № подл.

73619730.184154.166-ПМТЗ-ТЧ

Лист

66

Изм. Кол.уч Лист № док. Подпись Дата

51	307° 40,4'	1,00	400928,25	2320764,21
52	38° 7,5'	1,00	400928,86	2320763,42
53	5° 10,4'	632,54	400929,65	2320764,04
54	218° 28,8'	1,00	401559,61	2320821,08
55	308° 7,5'	1,00	401558,83	2320820,46
56	38° 28,8'	1,00	401559,45	2320819,67
57	184° 48,5'	589,24	401560,23	2320820,29
58	114° 15,2'	1,00	400973,06	2320770,90
59	204° 15,2'	1,00	400972,65	2320771,81
60	294° 15,2'	1,00	400971,74	2320771,40
61	4° 58,2'	530,95	400972,15	2320770,49
62	218° 7,5'	1,00	401501,10	2320816,49
63	308° 7,5'	1,00	401500,31	2320815,87
64	38° 7,5'	1,00	401500,93	2320815,08
65	184° 24,3'	532,00	401501,72	2320815,70
66	114° 15,2'	1,00	400971,29	2320774,84
67	204° 1,2'	1,01	400970,88	2320775,75
68	294° 15,2'	1,00	400969,96	2320775,34
69	4° 33,8'	471,58	400970,37	2320774,43
70	218° 1,6'	0,99	401440,46	2320811,95
71	308° 7,5'	1,00	401439,68	2320811,34
72	38° 28,8'	1,00	401440,30	2320810,55
73	184° 14,8'	467,24	401441,08	2320811,17
74	114° 15,2'	1,00	400975,12	2320776,57
75	204° 15,2'	1,00	400974,71	2320777,48
76	294° 15,2'	1,00	400973,80	2320777,07
77	4° 23,2'	405,89	400974,21	2320776,16
78	218° 28,8'	1,00	401378,91	2320807,20
79	308° 28,8'	1,00	401378,13	2320806,58
80	38° 28,8'	1,00	401378,75	2320805,80
81	184° 18,2'	365,53	401379,53	2320806,42
82	218° 28,8'	1,00	401015,03	2320778,99
83	307° 40,4'	1,00	401014,25	2320778,37
84	38° 7,5'	1,00	401014,86	2320777,58
85	4° 35,8'	304,23	401015,65	2320778,20
86	218° 7,5'	1,00	401318,90	2320802,58
87	308° 28,8'	1,00	401318,11	2320801,96
88	38° 28,8'	1,00	401318,73	2320801,18
89	184° 12,4'	246,17	401319,51	2320801,80
90	218° 7,5'	1,00	401074,00	2320783,74
91	308° 7,5'	1,00	401073,21	2320783,12
92	38° 7,5'	1,00	401073,83	2320782,33
93	4° 40,5'	186,72	401074,62	2320782,95
94	218° 7,5'	1,00	401260,72	2320798,17

Взаим. инв. №

Подп. и дата

Инв. № подл.

73619730.184154.166-ПМТЗ-ТЧ

Лист

67

Изм. Кол.уч Лист № док. Подпись Дата

95	308° 7,5'	1,00	401259,93	2320797,55
96	38° 28,8'	1,00	401260,55	2320796,76
97	184° 7,2'	129,32	401261,33	2320797,38
98	218° 28,8'	1,00	401132,34	2320788,09
99	308° 7,5'	1,00	401131,56	2320787,47
100	38° 28,8'	1,00	401132,18	2320786,68
101	5° 19,0'	59,69	401132,96	2320787,30
102	217° 40,4'	1,00	401192,39	2320792,83
103	308° 7,5'	1,00	401191,60	2320792,22
104	38° 7,5'	1,00	401192,22	2320791,43
105	188° 15,7'	323,20	401193,01	2320792,05

:140:ЗУ2(1), площадь = 1 м2

№ точки	Дирекционный угол	Расстояние, м	Координата X, м	Координата Y, м
38	218° 7,5'	1,00	401683,60	2320830,31
39	308° 28,8'	1,00	401682,81	2320829,69
40	37° 40,4'	1,00	401683,43	2320828,91
41	185° 23,4'	1,00	401684,22	2320829,52

:140:ЗУ2(15), площадь = 1 м2

№ точки	Дирекционный угол	Расстояние, м	Координата X, м	Координата Y, м
42	218° 7,5'	1,00	400888,63	2320754,45
43	308° 7,5'	1,00	400887,84	2320753,83
44	38° 28,8'	1,00	400888,46	2320753,04
45	5° 35,8'	1,00	400889,24	2320753,66

:140:ЗУ2(2), площадь = 1 м2

№ точки	Дирекционный угол	Расстояние, м	Координата X, м	Координата Y, м
46	218° 28,8'	1,00	401621,86	2320825,45
47	308° 28,8'	1,00	401621,08	2320824,83
48	38° 1,6'	0,99	401621,70	2320824,05
49	184° 55,9'	1,00	401622,48	2320824,66

:140:ЗУ2(17), площадь = 1 м2

№ точки	Дирекционный угол	Расстояние, м	Координата X, м	Координата Y, м
50	218° 28,8'	1,00	400929,03	2320764,83
51	307° 40,4'	1,00	400928,25	2320764,21
52	38° 7,5'	1,00	400928,86	2320763,42
53	5° 10,4'	1,00	400929,65	2320764,04

Взаим. инв. №

Подп. и дата

Инв. № подл.

:140:ЗУ2(3), площадь = 1 м2

№ точки	Дирекционный угол	Расстояние, м	Координата X, м	Координата Y, м
54	218° 28,8'	1,00	401559,61	2320821,08
55	308° 7,5'	1,00	401558,83	2320820,46
56	38° 28,8'	1,00	401559,45	2320819,67
57	184° 48,5'	1,00	401560,23	2320820,29

:140:ЗУ2(14), площадь = 1 м2

№ точки	Дирекционный угол	Расстояние, м	Координата X, м	Координата Y, м
58	114° 15,2'	1,00	400973,06	2320770,90
59	204° 15,2'	1,00	400972,65	2320771,81
60	294° 15,2'	1,00	400971,74	2320771,40
61	4° 58,2'	1,00	400972,15	2320770,49

:140:ЗУ2(4), площадь = 1 м2

№ точки	Дирекционный угол	Расстояние, м	Координата X, м	Координата Y, м
62	218° 7,5'	1,00	401501,10	2320816,49
63	308° 7,5'	1,00	401500,31	2320815,87
64	38° 7,5'	1,00	401500,93	2320815,08
65	184° 24,3'	1,00	401501,72	2320815,70

:140:ЗУ2(16), площадь = 1 м2

№ точки	Дирекционный угол	Расстояние, м	Координата X, м	Координата Y, м
66	114° 15,2'	1,00	400971,29	2320774,84
67	204° 1,2'	1,01	400970,88	2320775,75
68	294° 15,2'	1,00	400969,96	2320775,34
69	4° 33,8'	1,00	400970,37	2320774,43

:140:ЗУ2(5), площадь = 1 м2

№ точки	Дирекционный угол	Расстояние, м	Координата X, м	Координата Y, м
70	218° 1,6'	0,99	401440,46	2320811,95
71	308° 7,5'	1,00	401439,68	2320811,34
72	38° 28,8'	1,00	401440,30	2320810,55
73	184° 14,8'	1,00	401441,08	2320811,17

:140:ЗУ2(13), площадь = 1 м2

№ точки	Дирекционный угол	Расстояние, м	Координата X, м	Координата Y, м
74	114° 15,2'	1,00	400975,12	2320776,57

Взаим. инв. №

Подп. и дата

Инв. № подл.

Изм.	Кол.уч	Лист	№ док.	Подпись	Дата

73619730.184154.166-ПМТЗ-ТЧ

Лист

69

75	204° 15,2'	1,00	400974,71	2320777,48
76	294° 15,2'	1,00	400973,80	2320777,07
77	4° 23,2'	1,00	400974,21	2320776,16

:140:ЗУ2(6), площадь = 1 м2

№ точки	Дирекционный угол	Расстояние, м	Координата X, м	Координата Y, м
78	218° 28,8'	1,00	401378,91	2320807,20
79	308° 28,8'	1,00	401378,13	2320806,58
80	38° 28,8'	1,00	401378,75	2320805,80
81	184° 18,2'	1,00	401379,53	2320806,42

:140:ЗУ2(12), площадь = 1 м2

№ точки	Дирекционный угол	Расстояние, м	Координата X, м	Координата Y, м
82	218° 28,8'	1,00	401015,03	2320778,99
83	307° 40,4'	1,00	401014,25	2320778,37
84	38° 7,5'	1,00	401014,86	2320777,58
85	4° 35,8'	1,00	401015,65	2320778,20

:140:ЗУ2(7), площадь = 1 м2

№ точки	Дирекционный угол	Расстояние, м	Координата X, м	Координата Y, м
86	218° 7,5'	1,00	401318,90	2320802,58
87	308° 28,8'	1,00	401318,11	2320801,96
88	38° 28,8'	1,00	401318,73	2320801,18
89	184° 12,4'	1,00	401319,51	2320801,80

:140:ЗУ2(11), площадь = 1 м2

№ точки	Дирекционный угол	Расстояние, м	Координата X, м	Координата Y, м
90	218° 7,5'	1,00	401074,00	2320783,74
91	308° 7,5'	1,00	401073,21	2320783,12
92	38° 7,5'	1,00	401073,83	2320782,33
93	4° 40,5'	1,00	401074,62	2320782,95

:140:ЗУ2(8), площадь = 1 м2

№ точки	Дирекционный угол	Расстояние, м	Координата X, м	Координата Y, м
94	218° 7,5'	1,00	401260,72	2320798,17
95	308° 7,5'	1,00	401259,93	2320797,55
96	38° 28,8'	1,00	401260,55	2320796,76
97	184° 7,2'	1,00	401261,33	2320797,38

Взаим. инв. №

Подп. и дата

Инв. № подл.

:140:3У2(10), площадь = 1 м2

№ точки	Дирекционный угол	Расстояние, м	Координата X, м	Координата Y, м
98	218° 28,8'	1,00	401132,34	2320788,09
99	308° 7,5'	1,00	401131,56	2320787,47
100	38° 28,8'	1,00	401132,18	2320786,68
101	5° 19,0'	1,00	401132,96	2320787,30

:140:3У2(9), площадь = 1 м2

№ точки	Дирекционный угол	Расстояние, м	Координата X, м	Координата Y, м
102	217° 40,4'	1,00	401192,39	2320792,83
103	308° 7,5'	1,00	401191,60	2320792,22
104	38° 7,5'	1,00	401192,22	2320791,43
105	188° 15,7'	1,00	401193,01	2320792,05

:144:3У1, площадь = 2723 м2

№ точки	Дирекционный угол	Расстояние, м	Координата X, м	Координата Y, м
1	14° 39,0'	20,84	400543,72	2320660,30
2	14° 30,2'	42,48	400563,88	2320665,57
3	14° 37,1'	44,22	400605,01	2320676,21
4	14° 22,1'	42,27	400647,80	2320687,37
5	14° 41,6'	38,67	400688,75	2320697,86
6	14° 32,8'	42,72	400726,16	2320707,67
7	14° 22,9'	40,54	400767,51	2320718,40
8	14° 24,6'	42,31	400806,78	2320728,47
9	14° 35,2'	26,25	400847,76	2320739,00
1	144° 18,5'	10,40	400873,16	2320745,61
37	194° 36,2'	19,59	400864,71	2320751,68
12	194° 24,3'	42,29	400845,75	2320746,74
13	194° 23,6'	40,55	400804,79	2320736,22
14	194° 32,6'	42,73	400765,51	2320726,14
15	194° 41,0'	38,66	400724,15	2320715,41
16	194° 22,9'	42,27	400686,75	2320705,61
17	194° 36,9'	44,23	400645,80	2320695,11
18	194° 30,2'	42,48	400603,00	2320683,95
19	194° 38,2'	29,88	400561,87	2320673,31
20	13° 55,3'	323,39	400532,96	2320665,76
21	218° 28,8'	1,00	400846,85	2320743,57
22	308° 28,8'	1,00	400846,07	2320742,95
23	38° 28,8'	1,00	400846,69	2320742,17
24	194° 19,5'	293,63	400847,47	2320742,79
25	218° 7,5'	1,00	400562,97	2320670,14

Взаим. инв. №

Подп. и дата

Инв. № подл.

26	308° 28,8'	1,00	400562,18	2320669,52
27	38° 7,5'	1,00	400562,80	2320668,74
28	14° 43,6'	250,53	400563,59	2320669,36
29	218° 7,5'	1,00	400805,89	2320733,05
30	308° 7,5'	1,00	400805,10	2320732,43
31	38° 7,5'	1,00	400805,72	2320731,64
32	194° 16,0'	208,85	400806,51	2320732,26
33	218° 7,5'	1,00	400604,10	2320680,79
34	308° 7,5'	1,00	400603,31	2320680,17
35	38° 7,5'	1,00	400603,93	2320679,38
36	14° 51,9'	167,50	400604,72	2320680,00
37	218° 7,5'	1,00	400766,61	2320722,97
38	308° 28,8'	1,00	400765,82	2320722,35
39	38° 7,5'	1,00	400766,44	2320721,57
40	194° 6,7'	124,07	400767,23	2320722,19
41	218° 7,5'	1,00	400646,90	2320691,94
42	308° 28,8'	1,00	400646,11	2320691,32
43	38° 7,5'	1,00	400646,73	2320690,54
44	15° 10,8'	80,54	400647,52	2320691,16
45	218° 28,8'	1,00	400725,25	2320712,25
46	308° 7,5'	1,00	400724,47	2320711,63
47	38° 28,8'	1,00	400725,09	2320710,84
48	193° 20,8'	39,08	400725,87	2320711,46
49	218° 7,5'	1,00	400687,85	2320702,44
50	308° 7,5'	1,00	400687,06	2320701,82
51	38° 7,5'	1,00	400687,68	2320701,03
52	195° 56,6'	150,54	400688,47	2320701,65

:144:ЗУ2(1), площадь = 1 м2

№ точки	Дирекционный угол	Расстояние, м	Координата X, м	Координата Y, м
21	218° 28,8'	1,00	400846,85	2320743,57
22	308° 28,8'	1,00	400846,07	2320742,95
23	38° 28,8'	1,00	400846,69	2320742,17
24	194° 19,5'	1,00	400847,47	2320742,79

:144:ЗУ2(8), площадь = 1 м2

№ точки	Дирекционный угол	Расстояние, м	Координата X, м	Координата Y, м
25	218° 7,5'	1,00	400562,97	2320670,14
26	308° 28,8'	1,00	400562,18	2320669,52
27	38° 7,5'	1,00	400562,80	2320668,74
28	14° 43,6'	1,00	400563,59	2320669,36

Взаим. инв. №

Подп. и дата

Инв. № подл.

:144:ЗУ2(2), площадь = 1 м2

№ точки	Дирекционный угол	Расстояние, м	Координата X, м	Координата Y, м
29	218° 7,5'	1,00	400805,89	2320733,05
30	308° 7,5'	1,00	400805,10	2320732,43
31	38° 7,5'	1,00	400805,72	2320731,64
32	194° 16,0'	1,00	400806,51	2320732,26

:144:ЗУ2(7), площадь = 1 м2

№ точки	Дирекционный угол	Расстояние, м	Координата X, м	Координата Y, м
33	218° 7,5'	1,00	400604,10	2320680,79
34	308° 7,5'	1,00	400603,31	2320680,17
35	38° 7,5'	1,00	400603,93	2320679,38
36	14° 51,9'	1,00	400604,72	2320680,00

:144:ЗУ2(3), площадь = 1 м2

№ точки	Дирекционный угол	Расстояние, м	Координата X, м	Координата Y, м
37	218° 7,5'	1,00	400766,61	2320722,97
38	308° 28,8'	1,00	400765,82	2320722,35
39	38° 7,5'	1,00	400766,44	2320721,57
40	194° 6,7'	1,00	400767,23	2320722,19

:144:ЗУ2(6), площадь = 1 м2

№ точки	Дирекционный угол	Расстояние, м	Координата X, м	Координата Y, м
41	218° 7,5'	1,00	400646,90	2320691,94
42	308° 28,8'	1,00	400646,11	2320691,32
43	38° 7,5'	1,00	400646,73	2320690,54
44	15° 10,8'	1,00	400647,52	2320691,16

:144:ЗУ2(4), площадь = 1 м2

№ точки	Дирекционный угол	Расстояние, м	Координата X, м	Координата Y, м
45	218° 28,8'	1,00	400725,25	2320712,25
46	308° 7,5'	1,00	400724,47	2320711,63
47	38° 28,8'	1,00	400725,09	2320710,84
48	193° 20,8'	39,08	400725,87	2320711,46

:144:ЗУ2(5), площадь = 1 м2

№ точки	Дирекционный угол	Расстояние, м	Координата X, м	Координата Y, м
49	218° 7,5'	1,00	400687,85	2320702,44
50	308° 7,5'	1,00	400687,06	2320701,82
51	38° 7,5'	1,00	400687,68	2320701,03
52	195° 56,6'	1,00	400688,47	2320701,65

Взаим. инв. №

Подп. и дата

Инв. № подл.

Лист

73619730.184154.166-ПМТЗ-ТЧ

73

Изм. Кол.уч Лист № док. Подпись Дата

56:21:0000000:31:3У1, площадь = 69 м2

№ точки	Дирекционный угол	Расстояние, м	Координата X, м	Координата Y, м
1	74° 58,9'	5,94	414880,58	2312435,17
2	165° 1,0'	18,33	414882,12	2312440,91
7	254° 58,9'	5,94	414864,41	2312445,65
4	345° 1,0'	18,33	414862,87	2312439,91

56:21:0000000:31:3У2(1), площадь = 1 м2

№ точки	Дирекционный угол	Расстояние, м	Координата X, м	Координата Y, м
26	0° 0,0'	1,00	414876,46	2312402,06
27	89° 60,0'	1,00	414877,46	2312402,06
28	179° 60,0'	1,00	414877,46	2312403,06
29	270° 0,0'	1,00	414876,46	2312403,06

56:21:0000000:31:3У2(2), площадь = 1 м2

№ точки	Дирекционный угол	Расстояние, м	Координата X, м	Координата Y, м
34	0° 0,0'	1,01	414870,85	2312402,32
35	89° 60,0'	1,00	414871,86	2312402,32
36	179° 60,0'	1,01	414871,86	2312403,32
37	270° 0,0'	1,00	414870,85	2312403,32

56:21:0000000:31:3У2(3), площадь = 1 м2

№ точки	Дирекционный угол	Расстояние, м	Координата X, м	Координата Y, м
30	0° 0,0'	1,01	414870,85	2312400,82
31	89° 60,0'	1,00	414871,86	2312400,82
32	179° 60,0'	1,01	414871,86	2312401,82
33	270° 0,0'	1,00	414870,85	2312401,82

56:21:0000000:20578:3У1, площадь = 34 м2

№ точки	Дирекционный угол	Расстояние, м	Координата X, м	Координата Y, м
4	35° 1,0'	18,33	414862,87	2312439,91
7	254° 58,9'	5,94	414864,41	2312445,65
6	165° 1,0'	18,33	414882,12	2312440,91
5	74° 58,9'	5,94	414880,58	2312435,17

Взаим. инв. №
 Подп. и дата
 Инв. № подл.

56:21:0000000:18640:ЗУ1, площадь = 105 м2

№ точки	Дирекционный угол	Расстояние, м	Координата X, м	Координата Y, м
9	74° 58,9'	5,94	414880,58	2312435,17
10	165° 1,0'	18,33	414882,12	2312440,91
11	254° 58,9'	5,94	414864,41	2312445,65
12	345° 1,0'	18,33	414862,87	2312439,91

56:21:0000000:18640:ЗУ2(1), площадь = 1 м2

№ точки	Дирекционный угол	Расстояние, м	Координата X, м	Координата Y, м
14	0° 0,0'	1,00	414871,67	2312440,20
15	89° 60,0'	1,00	414872,67	2312440,20
16	179° 60,0'	1,00	414872,67	2312441,20
17	270° 0,0'	1,00	414871,67	2312441,20

56:21:0000000:18640:ЗУ2(2), площадь = 1 м2

№ точки	Дирекционный угол	Расстояние, м	Координата X, м	Координата Y, м
18	0° 0,0'	1,00	414871,67	2312441,70
19	89° 60,0'	1,00	414872,67	2312441,70
20	179° 60,0'	1,00	414872,67	2312442,70
21	270° 0,0'	1,00	414871,67	2312442,70

56:21:0000000:18640:ЗУ2(3), площадь = 1 м2

№ точки	Дирекционный угол	Расстояние, м	Координата X, м	Координата Y, м
10	0° 0,0'	1,00	414865,82	2312440,27
11	89° 60,0'	1,00	414866,82	2312440,27
12	179° 60,0'	1,00	414866,82	2312441,27
13	270° 0,0'	1,00	414865,82	2312441,27

56:21:0000000:18640:ЗУ2(4), площадь = 1 м2

№ точки	Дирекционный угол	Расстояние, м	Координата X, м	Координата Y, м
22	0° 0,0'	1,00	414877,49	2312437,16
23	89° 60,0'	1,00	414878,49	2312437,16
24	179° 60,0'	1,00	414878,49	2312438,16
25	270° 0,0'	1,00	414877,49	2312438,16

Взаим. инв. №
 Подп. и дата
 Инв. № подл.

56:21:0000000:20578:ЗУ2 , площадь = 1 м2

№ точки	Дирекционный угол	Расстояние, м	Координата X, м	Координата Y, м
10	0° 0,0'	1,00	414865,25	2312405,61
11	89° 60,0'	1,00	414866,25	2312405,61
12	179° 60,0'	1,00	414866,25	2312406,61
13	270° 0,0'	1,00	414865,25	2312406,61

:180:ЗУ1, площадь = 2432 м2

№ точки	Дирекционный угол	Расстояние, м	Координата X, м	Координата Y, м
44	35° 7,6'	13,94	400138,03	2320549,59
45	196° 20,6'	14,46	400149,43	2320557,61
46	14° 39,5'	414,36	400135,55	2320553,54
40	153° 7,0'	12,07	400536,42	2320658,39
48	194° 36,3'	4,40	400525,65	2320663,85
49	192° 1,4'	40,95	400521,39	2320662,74
50	192° 9,4'	48,06	400481,34	2320654,21
51	191° 58,5'	45,11	400434,36	2320644,09
52	192° 12,1'	43,95	400390,23	2320634,73
53	192° 9,3'	43,36	400347,27	2320625,44
54	192° 5,9'	42,89	400304,88	2320616,31
55	192° 1,3'	13,11	400262,94	2320607,32
56	207° 43,6'	29,55	400250,12	2320604,59
57	12° 0,8'	41,56	400223,96	2320590,84
58	12° 6,5'	42,90	400264,61	2320599,49
59	12° 9,1'	43,37	400306,56	2320608,49
60	12° 12,5'	43,93	400348,96	2320617,62
61	11° 58,3'	45,12	400391,90	2320626,91
62	12° 9,5'	48,05	400436,04	2320636,27
63	12° 0,9'	41,12	400483,01	2320646,39
64	100° 6,4'	4,67	400523,23	2320654,95
65	218° 7,5'	1,00	400522,41	2320659,55
66	308° 7,5'	1,00	400521,62	2320658,93
67	38° 7,5'	1,00	400522,24	2320658,14
68	191° 54,5'	264,85	400523,03	2320658,76
69	218° 7,5'	1,00	400263,88	2320604,11
70	308° 7,5'	1,00	400263,09	2320603,49
71	38° 28,8'	1,00	400263,71	2320602,70
72	12° 21,0'	222,94	400264,49	2320603,32

Взаим. инв. №

Подп. и дата

Инв. № подл.

73	218° 28,8'	1,00	400482,27	2320651,00
74	308° 28,8'	1,00	400481,49	2320650,38
75	38° 28,8'	1,00	400482,11	2320649,60
76	191° 50,2'	180,92	400482,89	2320650,22
77	218° 7,5'	1,00	400305,82	2320613,11
78	308° 7,5'	1,00	400305,03	2320612,49
79	38° 7,5'	1,00	400305,65	2320611,70
80	12° 29,9'	131,98	400306,44	2320612,32
81	218° 1,6'	0,99	400435,29	2320640,88
82	308° 7,5'	1,00	400434,51	2320640,27
83	38° 28,8'	1,00	400435,13	2320639,48
84	191° 31,1'	89,49	400435,91	2320640,10
85	218° 7,5'	1,00	400348,22	2320622,23
86	308° 7,5'	1,00	400347,43	2320621,61
87	38° 28,8'	1,00	400348,05	2320620,82
88	13° 23,7'	43,51	400348,83	2320621,44
89	218° 1,6'	0,99	400391,16	2320631,52
90	307° 40,4'	1,00	400390,38	2320630,91
91	38° 7,5'	1,00	400390,99	2320630,12
92	197° 44,1'	266,41	400391,78	2320630,74
100	302° 7,4'	4,66	400135,55	2320553,54
101	35° 7,6'	13,94	400138,03	2320549,59
102	196° 20,6'	14,46	400149,43	2320557,61

:180:3У2(1), площадь = 1 м2

№ точки	Дирекционный угол	Расстояние, м	Координата X, м	Координата Y, м
65	218° 7,5'	1,00	400522,41	2320659,55
66	308° 7,5'	1,00	400521,62	2320658,93
67	38° 7,5'	1,00	400522,24	2320658,14
68	191° 54,5'	1,00	400523,03	2320658,76
65				

:180:3У2(2), площадь = 1 м2

№ точки	Дирекционный угол	Расстояние, м	Координата X, м	Координата Y, м
73	218° 28,8'	1,00	400482,27	2320651,00
74	308° 28,8'	1,00	400481,49	2320650,38
75	38° 28,8'	1,00	400482,11	2320649,60
76	191° 50,2'	1,00	400482,89	2320650,22

Взаим. инв. №

Подп. и дата

Инв. № подл.

:180:ЗУ2(3), площадь = 1 м2

№ точки	Дирекционный угол	Расстояние, м	Координата X, м	Координата Y, м
81	218° 1,6'	0,99	400435,29	2320640,88
82	308° 7,5'	1,00	400434,51	2320640,27
83	38° 28,8'	1,00	400435,13	2320639,48
84	191° 31,1'	1,00	400435,91	2320640,10

:180:ЗУ2(4), площадь = 1 м2

№ точки	Дирекционный угол	Расстояние, м	Координата X, м	Координата Y, м
89	218° 1,6'	0,99	400391,16	2320631,52
90	307° 40,4'	1,00	400390,38	2320630,91
91	38° 7,5'	1,00	400390,99	2320630,12
92	197° 44,1'	1,00	400391,78	2320630,74
89				

:180:ЗУ2(5), площадь = 1 м2

№ точки	Дирекционный угол	Расстояние, м	Координата X, м	Координата Y, м
85	218° 7,5'	1,00	400348,22	2320622,23
86	308° 7,5'	1,00	400347,43	2320621,61
87	38° 28,8'	1,00	400348,05	2320620,82
88	13° 23,7'	1,00	400348,83	2320621,44
85				

:180:ЗУ2(6), площадь = 1 м2

№ точки	Дирекционный угол	Расстояние, м	Координата X, м	Координата Y, м
77	218° 7,5'	1,00	400305,82	2320613,11
78	308° 7,5'	1,00	400305,03	2320612,49
79	38° 7,5'	1,00	400305,65	2320611,70
80	12° 29,9'	1,00	400306,44	2320612,32

:180:ЗУ2(7), площадь = 1 м2

№ точки	Дирекционный угол	Расстояние, м	Координата X, м	Координата Y, м
69	218° 7,5'	1,00	400263,88	2320604,11
70	308° 7,5'	1,00	400263,09	2320603,49
71	38° 28,8'	1,00	400263,71	2320602,70
72	12° 21,0'	1,00	400264,49	2320603,32

Взаим. инв. №

Подп. и дата

Инв. № подл.

:18904:ЗУ1, площадь = 611 м2

№ точки	Дирекционный угол	Расстояние, м	Координата X, м	Координата Y, м
40	16° 22,4'	24,87	400138,27	2320559,54
41	35° 10,5'	1,28	400162,13	2320566,55
42	34° 28,5'	27,52	400163,18	2320567,29
43	340° 1,0'	1,05	400185,87	2320582,87
44	37° 40,4'	1,00	400186,86	2320582,51
45	34° 49,5'	0,28	400187,65	2320583,12
46	11° 49,1'	18,55	400187,88	2320583,28
47	27° 43,0'	29,37	400206,04	2320587,08
48	191° 59,8'	14,38	400232,04	2320600,74
49	191° 48,9'	36,04	400217,97	2320597,75
50	214° 27,5'	29,18	400182,69	2320590,37
51	27° 12,6'	33,37	400158,63	2320573,86
52	127° 40,4'	1,00	400188,31	2320589,12
53	218° 7,5'	1,00	400187,70	2320589,91
54	308° 28,8'	1,00	400186,91	2320589,29
55	213° 0,1'	31,63	400187,53	2320588,51
56	218° 28,8'	1,00	400161,00	2320571,28
57	308° 28,8'	1,00	400160,22	2320570,66
58	38° 1,6'	0,99	400160,84	2320569,88
59	35° 13,3'	28,52	400161,62	2320570,49
60	161° 55,7'	1,00	400184,92	2320586,94
61	251° 55,7'	1,00	400183,97	2320587,25
62	341° 55,7'	1,00	400183,66	2320586,30
63	302° 53,1'	4,14	400184,61	2320585,99
64	37° 40,4'	1,00	400186,86	2320582,51
65	128° 7,5'	1,00	400187,65	2320583,12
66	218° 1,6'	0,99	400187,03	2320583,91
67	206° 20,7'	53,54	400186,25	2320583,30

:18904:ЗУ2(1), площадь = 1 м2

№ точки	Дирекционный угол	Расстояние, м	Координата X, м	Координата Y, м
52	127° 40,4'	1,00	400188,31	2320589,12
53	218° 7,5'	1,00	400187,70	2320589,91
54	308° 28,8'	1,00	400186,91	2320589,29
55	213° 0,1'	1,00	400187,53	2320588,51

:18904:ЗУ2(2), площадь = 1 м2

№ точки	Дирекционный угол	Расстояние, м	Координата X, м	Координата Y, м
60	161° 55,7'	1,00	400184,92	2320586,94

Взаим. инв. №

Подп.и дата

Инв. № подл.

Лист

73619730.184154.166-ПМТЗ-ТЧ

79

Изм. Кол.уч Лист № док. Подпись Дата

61	251° 55,7'	1,00	400183,97	2320587,25
62	341° 55,7'	1,00	400183,66	2320586,30
63	302° 53,1'	1,00	400184,61	2320585,99

:18904:ЗУ2(3), площадь = 1 м2

№ точки	Дирекционный угол	Расстояние, м	Координата X, м	Координата Y, м
64	37° 40,4'	1,00	400186,86	2320582,51
65	128° 7,5'	1,00	400187,65	2320583,12
66	218° 1,6'	1,00	400187,03	2320583,91
67	206° 20,7'	1,00	400186,25	2320583,30

:18904:ЗУ2(4), площадь = 1 м2

№ точки	Дирекционный угол	Расстояние, м	Координата X, м	Координата Y, м
56	218° 28,8'	1,00	400161,00	2320571,28
57	308° 28,8'	1,00	400160,22	2320570,66
58	38° 1,6'	1,00	400160,84	2320569,88
59	35° 13,3'	1,00	400161,62	2320570,49

:5090:ЗУ1(3), площадь = 154 м2

№ точки	Дирекционный угол	Расстояние, м	Координата X, м	Координата Y, м
17	66° 45,4'	27,16	397117,28	2325977,29
18	134° 56,2'	6,36	397128,00	2326002,25
19	246° 45,3'	14,59	397123,51	2326006,75
20	246° 47,0'	12,33	397117,75	2325993,34
21	312° 55,5'	6,45	397112,89	2325982,01

:5090:ЗУ2(9), площадь = 1 м2

№ точки	Дирекционный угол	Расстояние, м	Координата X, м	Координата Y, м
1	0° 0,0'	1,00	397116,98	2325980,52
2	89° 60,0'	1,00	397117,98	2325980,52
3	179° 60,0'	1,00	397117,98	2325981,52
4	270° 0,0'	1,00	397116,98	2325981,52

Взаим. инв. №

Подп.и дата

Инв. № подл.

:5090:ЗУ2(11), площадь = 1 м2

№ точки	Дирекционный угол	Расстояние, м	Координата X, м	Координата Y, м
5	0° 0,0'	1,00	397120,70	2325989,28
6	89° 60,0'	1,00	397121,70	2325989,28
7	179° 60,0'	1,00	397121,70	2325990,28
8	270° 0,0'	1,00	397120,70	2325990,28

:403:ЗУ7(2), площадь = 1 м2

№ точки	Дирекционный угол	Расстояние, м	Координата X, м	Координата Y, м
58	233° 55,8'	1,00	397133,58	2325948,33
59	323° 55,8'	1,00	397132,99	2325947,52
60	53° 55,8'	1,00	397133,80	2325946,93
61	143° 55,8'	1,00	397134,39	2325947,74
58				

:403:ЗУ7(1), площадь = 1 м2

№ точки	Дирекционный угол	Расстояние, м	Координата X, м	Координата Y, м
54	55° 11,8'	1,00	397134,80	2325945,79
55	144° 51,9'	0,99	397135,37	2325946,61
56	234° 43,7'	1,00	397134,56	2325947,18
57	325° 11,8'	1,00	397133,98	2325946,36

:403:ЗУ7(6), площадь = 1 м2

№ точки	Дирекционный угол	Расстояние, м	Координата X, м	Координата Y, м
50	235° 59,6'	1,00	397135,58	2325946,08
51	325° 59,6'	1,00	397135,02	2325945,25
52	55° 59,6'	1,00	397135,85	2325944,69
53	145° 59,6'	1,00	397136,41	2325945,52
50				

:403:ЗУ7(4), площадь = 1 м2

№ точки	Дирекционный угол	Расстояние, м	Координата X, м	Координата Y, м
1	66° 45,4'	27,16	397117,28	2325977,29
2	134° 56,2'	6,36	397128,00	2326002,25
3	246° 45,3'	14,59	397123,51	2326006,75
4	246° 47,0'	12,33	397117,75	2325993,34
1				

Взаим. инв. №

Подп. и дата

Инв. № подл.

:5090:ЗУ2(10), площадь = 1 м2

№ точки	Дирекционный угол	Расстояние, м	Координата X, м	Координата Y, м
62	0° 0,0'	1,00	397118,98	2325984,63
63	89° 60,0'	1,00	397119,98	2325984,63
64	179° 60,0'	1,00	397119,98	2325985,63
65	270° 0,0'	1,00	397118,98	2325985,63

:5090:ЗУ2(13), площадь = 1 м2

№ точки	Дирекционный угол	Расстояние, м	Координата X, м	Координата Y, м
74	0° 0,0'	1,00	397125,57	2325999,71
75	89° 60,0'	1,00	397126,57	2325999,71
76	179° 60,0'	1,00	397126,57	2326000,71
77	270° 0,0'	1,00	397125,57	2326000,71

:5090:ЗУ2(14), площадь = 1 м2

№ точки	Дирекционный угол	Расстояние, м	Координата X, м	Координата Y, м
70	0° 0,0'	1,00	397124,51	2326000,77
71	89° 60,0'	1,00	397125,51	2326000,77
72	179° 60,0'	1,00	397125,51	2326001,77
73	270° 0,0'	1,00	397124,51	2326001,77

:5090:ЗУ2(15), площадь = 1 м2

№ точки	Дирекционный угол	Расстояние, м	Координата X, м	Координата Y, м
66	0° 0,0'	1,00	397123,45	2326001,83
67	89° 60,0'	1,00	397124,45	2326001,83
68	179° 60,0'	1,00	397124,45	2326002,83
69	270° 0,0'	1,00	397123,45	2326002,83

:403:ЗУ7(3), площадь = 1 м2

№ точки	Дирекционный угол	Расстояние, м	Координата X, м	Координата Y, м
26	0° 0,0'	1,00	397136,76	2325959,48
27	89° 60,0'	1,00	397137,76	2325959,48
28	179° 60,0'	1,00	397137,76	2325960,48
29	270° 0,0'	1,00	397136,76	2325960,48

Взаим. инв. №

Подп. и дата

Инв. № подл.

:403:ЗУ7(5), площадь = 1 м2

№ точки	Дирекционный угол	Расстояние, м	Координата X, м	Координата Y, м
22	0° 0,0'	1,00	397141,03	2325968,07
23	89° 60,0'	1,00	397142,03	2325968,07
24	179° 60,0'	1,00	397142,03	2325969,07
25	270° 0,0'	1,00	397141,03	2325969,07

:403:ЗУ8, площадь = 159 м2

№ точки	Дирекционный угол	Расстояние, м	Координата X, м	Координата Y, м
38	47° 15,6'	3,23	397134,64	2325942,10
39	66° 41,7'	0,71	397136,83	2325944,47
40	91° 48,2'	2,54	397137,11	2325945,12
41	66° 45,7'	19,26	397137,03	2325947,66
42	66° 39,1'	3,03	397144,63	2325965,36
43	133° 50,6'	6,31	397145,83	2325968,14
44	246° 44,8'	23,46	397141,46	2325972,69
45	271° 58,0'	2,33	397132,20	2325951,14
46	246° 41,7'	0,71	397132,28	2325948,81
47	218° 54,7'	2,13	397132,00	2325948,16
48	312° 20,0'	6,39	397130,34	2325946,82

56:21:2107001:ЗУ1(1), площадь = 90 м2

№ точки	Дирекционный угол	Расстояние, м	Координата X, м	Координата Y, м
209	75° 8,8'	11,24	404140,60	2321225,80
1	174° 41,8'	8,11	404143,48	2321236,66
39	255° 10,8'	11,18	404135,40	2321237,41
210	354° 19,9'	8,10	404132,54	2321226,60

56:21:2107001:ЗУ1(2), площадь = 61 м2

№ точки	Дирекционный угол	Расстояние, м	Координата X, м	Координата Y, м
57	178° 21,6'	11,53	405404,24	2320813,67
58	221° 53,2'	1,69	405392,71	2320814,00
50	42° 10,3'	27,79	405409,93	2320818,82
55	358° 30,9'	11,57	405398,36	2320819,12

56:21:2107001:ЗУ1(3), площадь = 193 м2

№ точки	Дирекционный угол	Расстояние, м	Координата X, м	Координата Y, м
61	346° 6,1'	46,63	405348,40	2320815,29
60	178° 20,5'	37,67	405386,05	2320814,20

Взаим. инв. №

Подп.и дата

Инв. № подл.

Изм.	Кол.уч	Лист	№ док.	Подпись	Дата

73619730.184154.166-ПМТЗ-ТЧ

Лист

83

65	166° 6,6'	72,56	405362,41	2320820,06
64	358° 30,4'	37,20	405325,22	2320821,03

56:21:2107001:3У1(4), площадь = 82 м2

№ точки	Дирекционный угол	Расстояние, м	Координата X, м	Координата Y, м
40	353° 45,6'	10,03	401986,97	2320808,64
26	140° 31,7'	0,88	401996,94	2320807,55
39	143° 51,1'	15,07	401996,26	2320808,11
24	173° 45,1'	10,38	401984,09	2320817,00
41	324° 17,2'	16,26	401973,77	2320818,13

56:21:2107001:3У1(5), площадь = 3209 м2

№ точки	Дирекционный угол	Расстояние, м	Координата X, м	Координата Y, м
203	13° 55,3'	17,08	405110,39	2320874,19
202	166° 6,3'	410,96	405126,97	2320878,30
206	253° 27,6'	7,94	404728,04	2320976,99
207	346° 5,9'	396,21	404725,78	2320969,38

56:21:2107001:3У1(6), площадь = 126 м2

№ точки	Дирекционный угол	Расстояние, м	Координата X, м	Координата Y, м
226	38° 55,2'	25,44	403772,05	2321065,20
225	200° 36,1'	15,89	403791,84	2321081,18
252	218° 56,3'	25,44	403776,97	2321075,59
280	32° 14,9'	22,94	403757,18	2321059,60
5	218° 28,8'	1,00	403776,58	2321071,84
6	308° 28,8'	1,00	403775,80	2321071,22
7	38° 28,8'	1,00	403776,42	2321070,44
8	228° 41,4'	7,80	403777,20	2321071,06

56:21:2107001:3У2(1), площадь = 1 м2

№ точки	Дирекционный угол	Расстояние, м	Координата X, м	Координата Y, м
5	218° 28,8'	1,00	403776,58	2321071,84
6	308° 28,8'	1,00	403775,80	2321071,22
7	38° 28,8'	1,00	403776,42	2321070,44
8	228° 41,4'	1,00	403777,20	2321071,06

Взаим. инв. №

Подп. и дата

Инв. № подл.

56:21:2107001:3У1(13), площадь = 40 м2

№ точки	Дирекционный угол	Расстояние, м	Координата X, м	Координата Y, м
164	307° 40,4'	1,00	404812,51	2321260,31
165	38° 7,5'	1,00	404813,12	2321259,52
208	75° 11,4'	59,66	404125,35	2321168,12
211	357° 49,9'	8,20	404117,16	2321168,43
164				

56:21:2107001:3У2(2), площадь = 1 м2

№ точки	Дирекционный угол	Расстояние, м	Координата X, м	Координата Y, м
5	221° 20,9'	1,00	404120,64	2321166,53
6	310° 54,9'	0,99	404119,89	2321165,87
7	40° 32,3'	1,00	404120,54	2321165,12
8	202° 47,5'	1,00	404121,30	2321165,77
5				

56:21:2107001:3У1(8), площадь = 6010 м2

№ точки	Дирекционный угол	Расстояние, м	Координата X, м	Координата Y, м
206	73° 27,6'	7,94	404725,78	2320969,38
207	73° 29,9'	6,37	404728,04	2320976,99
159	166° 8,2'	8,01	404729,85	2320983,10
162	252° 32,0'	6,36	404722,07	2320985,02
5	166° 1,0'	41,84	404720,16	2320978,95
6	166° 10,8'	350,71	404679,56	2320989,06
7	166° 7,1'	230,95	404339,00	2321072,84
8	75° 9,0'	6,83	404114,80	2321128,25
9	166° 7,2'	8,00	404116,55	2321134,85
10	255° 11,6'	6,85	404108,78	2321136,77
11	165° 57,7'	55,90	404107,03	2321130,15
12	166° 6,3'	49,34	404052,80	2321143,71
221	307° 47,6'	12,91	404004,90	2321155,56
220	346° 6,8'	39,21	404012,81	2321145,36
15	345° 57,7'	59,86	404050,87	2321135,95
16	346° 7,4'	235,00	404108,94	2321121,43
17	346° 10,8'	350,71	404337,08	2321065,07
18	165° 43,3'	645,66	404677,64	2320981,29
19	218° 7,5'	1,00	404051,92	2321140,53
20	308° 28,8'	1,00	404051,13	2321139,91
21	37° 40,4'	1,00	404051,75	2321139,13
22	346° 6,5'	689,76	404052,54	2321139,74

Взаим. инв. №

Подп. и дата

Инв. № подл.

73619730.184154.166-ПМТЗ-ТЧ

Лист

85

Изм. Кол.уч Лист № док. Подпись Дата

23	316° 13,1'	1,00	404722,13	2320974,14
24	45° 48,4'	1,00	404722,85	2320973,45
25	136° 13,1'	1,00	404723,55	2320974,17
26	165° 52,2'	630,57	404722,83	2320974,86
27	77° 13,3'	0,99	404111,34	2321128,79
28	166° 39,6'	1,00	404111,56	2321129,76
29	256° 47,5'	1,01	404110,59	2321129,99
30	345° 56,8'	634,97	404110,36	2321129,01
31	341° 55,7'	1,00	404726,32	2320974,82
32	71° 55,7'	1,00	404727,27	2320974,51
33	161° 55,7'	1,00	404727,58	2320975,46
34	166° 24,7'	638,37	404726,63	2320975,77
35	74° 59,7'	1,00	404106,13	2321125,76
36	165° 32,9'	1,00	404106,39	2321126,73
37	254° 59,7'	1,00	404105,42	2321126,98
38	346° 33,1'	633,39	404105,16	2321126,01
39	283° 53,8'	1,00	404721,18	2320978,71
40	13° 53,8'	1,00	404721,42	2320977,74
41	103° 53,8'	1,00	404722,39	2320977,98
42	166° 36,0'	629,01	404722,15	2320978,95
43	76° 39,6'	1,00	404110,26	2321124,72
44	166° 47,5'	1,01	404110,49	2321125,69
45	257° 20,8'	1,00	404109,51	2321125,92
46	346° 16,5'	586,13	404109,29	2321124,94
47	218° 7,5'	1,00	404678,69	2320985,88
48	308° 7,5'	1,00	404677,90	2320985,26
49	38° 28,8'	1,00	404678,52	2320984,47
50	166° 3,3'	467,72	404679,30	2320985,09
51	218° 28,8'	1,00	404225,37	2321097,81
52	308° 7,5'	1,00	404224,59	2321097,19
53	38° 28,8'	1,00	404225,21	2321096,40
54	346° 12,4'	408,78	404225,99	2321097,02
55	218° 28,8'	1,00	404622,98	2320999,56
56	308° 7,5'	1,00	404622,20	2320998,94
57	38° 28,8'	1,00	404622,82	2320998,15
58	166° 1,6'	353,12	404623,60	2320998,77
59	218° 28,8'	1,00	404280,93	2321084,04
60	308° 1,6'	0,99	404280,15	2321083,42
61	37° 40,4'	1,00	404280,76	2321082,64
62	346° 15,3'	293,08	404281,55	2321083,25
63	218° 1,6'	0,99	404566,24	2321013,61
64	307° 40,4'	1,00	404565,46	2321013,00
65	38° 7,5'	1,00	404566,07	2321012,21
66	166° 2,8'	235,69	404566,86	2321012,83

Взаим. инв. №

Подп. и дата

Инв. № подл.

Изм.	Кол.уч	Лист	№ док.	Подпись	Дата

73619730.184154.166-ПМТЗ-ТЧ

Лист

86

67	218° 28,8'	1,00	404338,12	2321069,66
68	307° 40,4'	1,00	404337,34	2321069,04
69	38° 7,5'	1,00	404337,95	2321068,25
70	346° 24,1'	174,86	404338,74	2321068,87
71	218° 7,5'	1,00	404508,70	2321027,76
72	308° 7,5'	1,00	404507,91	2321027,14
73	38° 7,5'	1,00	404508,53	2321026,35
74	165° 48,9'	119,12	404509,32	2321026,97
75	218° 7,5'	1,00	404393,83	2321056,16
76	308° 7,5'	1,00	404393,04	2321055,54
77	38° 7,5'	1,00	404393,66	2321054,75
78	346° 38,3'	58,29	404394,45	2321055,37
79	218° 7,5'	1,00	404451,16	2321041,90
80	308° 7,5'	1,00	404450,37	2321041,28
81	38° 28,8'	1,00	404450,99	2321040,49
82	345° 19,8'	283,24	404451,77	2321041,11

56:21:2107001:3У1(9), площадь = 60 м2

№ точки	Дирекционный угол	Расстояние, м	Координата X, м	Координата Y, м
1	153° 5,7'	12,07	400543,72	2320660,30
20	14° 39,7'	7,55	400536,42	2320658,39
40	194° 38,6'	7,56	400532,96	2320665,76
48	333° 7,0'	12,07	400525,65	2320663,85

56:21:2107001:3У1(10), площадь = 146 м2

№ точки	Дирекционный угол	Расстояние, м	Координата X, м	Координата Y, м
56	207° 43,6'	29,55	400250,12	2320604,59
57	12° 0,8'	41,56	400223,96	2320590,84
47	27° 43,0'	29,37	400206,04	2320587,08
48	191° 59,8'	14,38	400232,04	2320600,74

56:21:2107001:3У2(20), площадь = 1 м2

№ точки	Дирекционный угол	Расстояние, м	Координата X, м	Координата Y, м
1	122° 44,1'	1,00	400226,37	2320594,78
2	33° 12,9'	1,00	400225,83	2320595,62
3	302° 25,7'	1,01	400226,67	2320596,17
4	212° 44,1'	1,00	400227,21	2320595,32

Взаим. инв. №

Подп. и дата

Инв. № подл.

Изм.	Кол.уч	Лист	№ док.	Подпись	Дата

56:21:2107001:ЗУ1(11), площадь = 106 м²

№ точки	Дирекционный угол	Расстояние, м	Координата X, м	Координата Y, м
100	302° 7,4'	4,66	400135,55	2320553,54
102	196° 20,6'	14,46	400149,43	2320557,61
41	35° 10,5'	1,28	400162,13	2320566,55
40	16° 22,4'	24,87	400138,27	2320559,54
33	302° 36,2'	3,66	400133,58	2320556,62

56:21:2107001:ЗУ2(21), площадь = 1 м²

№ точки	Дирекционный угол	Расстояние, м	Координата X, м	Координата Y, м
1	32° 44,1'	1,00	400141,63	2320556,65
2	122° 44,1'	1,00	400142,47	2320557,19
3	212° 44,1'	1,00	400141,93	2320558,03
4	302° 44,1'	1,00	400141,09	2320557,49

56:21:2107001:ЗУ2(22), площадь = 1 м²

№ точки	Дирекционный угол	Расстояние, м	Координата X, м	Координата Y, м
5	32° 44,1'	1,00	400143,56	2320557,89
6	122° 44,1'	1,00	400144,40	2320558,43
7	212° 44,1'	1,00	400143,86	2320559,27
8	302° 44,1'	1,00	400143,02	2320558,73

56:21:2107001:ЗУ1(12), площадь = 82 м²

№ точки	Дирекционный У	Расстояние, м	Координата X, м	Координата Y, м
85	31° 42,1'	17,58	401704,69	2320827,30
84	184° 37,2'	10,55	401719,65	2320836,54
21	212° 41,9'	16,99	401709,13	2320835,69
20	4° 34,9'	9,89	401694,83	2320826,51

56:21:2107001:ЗУ1(14), площадь = 58 м²

№ точки	Дирекционный угол	Расстояние, м	Координата X, м	Координата Y, м
72	29° 4,4'	11,65	404852,91	2321399,20
71	72° 27,8'	7,27	404863,09	2321404,86
81	209° 4,4'	11,65	404865,28	2321411,79
80	252° 27,8'	7,27	404855,10	2321406,13

Взаим. инв. №

Подп. и дата

Инв. № подл.

56:21:2107001:3У1(15), площадь = 65 м2

№ точки	Дирекционный угол	Расстояние, м	Координата X, м	Координата Y, м
267	20° 51,5'	35,22	403091,33	2320806,10
266	252° 1,4'	10,27	403094,50	2320815,87
293	200° 49,7'	22,10	403086,87	2320812,96
292	72° 0,4'	10,26	403083,70	2320803,20

56:21:2107001:3У1(7), площадь = 42м2

№ точки	Дирекционный угол	Расстояние, м	Координата X, м	Координата Y, м
91	253° 13,9'	7,18	404885,95	2321423,28
68	29° 7,5'	8,61	404883,88	2321416,41
67	73° 12,2'	5,09	404891,40	2321420,60
34	126° 56,9'	1,46	404892,87	2321425,47
92	209° 5,2'	6,91	404891,99	2321426,64

:210:3У1, площадь 116 кв.м.

№ точки	Дирекционный угол	Расстояние, м	Координата X, м	Координата Y, м
1	73° 15,8'	5,87	416321,29	2308943,01
2	344° 37,6'	18,60	416322,98	2308948,63
3	271° 56,5'	2,36	416340,91	2308943,70
4	2° 17,4'	0,50	416340,99	2308941,34
5	253° 40,1'	3,88	416341,49	2308941,36
6	164° 18,3'	19,85	416340,40	2308937,64

56:21:0000000:403:3У4(1), площадь 1 кв.м.

№ точки	Дирекционный угол	Расстояние, м	Координата X, м	Координата Y, м
11	108° 4,3'	1,00	403998,43	2321155,16
12	198° 4,3'	1,00	403998,12	2321156,11
13	288° 36,9'	1,00	403997,17	2321155,80
14	18° 15,1'	0,99	403997,49	2321154,85

56:21:0000000:19031:3У5, площадь 99 кв.м.

№ точки	Дирекционный угол	Расстояние, м	Координата X, м	Координата Y, м
30	308° 19,0'	14,34	404723,77	2321671,64
31	38° 14,6'	14,85	404732,66	2321660,39
32	129° 5,6'	14,02	404744,32	2321669,58

Взаим. инв. №

Подп. и дата

Инв. № подл.

Изм.	Кол.уч	Лист	№ док.	Подпись	Дата

73619730.184154.166-ПМТЗ-ТЧ

Лист

89

33	225° 59,0'	12,78	404735,48	2321680,46
1	308° 22,9'	10,31	404726,60	2321671,27
2	38° 15,8'	10,85	404733,00	2321663,19
3	129° 6,8'	10,07	404741,52	2321669,91
4	208° 4,3'	12,92	404735,17	2321677,72

120:3У1(3), площадь 1 кв.м.

№ точки	Дирекционный угол	Расстояние, м	Координата X, м	Координата Y, м
30	291° 41,7'	1,00	402847,42	2320717,75
31	21° 9,7'	1,00	402847,79	2320716,82
32	111° 41,7'	1,00	402848,72	2320717,18
33	201° 9,7'	1,00	402848,35	2320718,11

120:3У1(1), площадь 1 кв.м.

№ точки	Дирекционный угол	Расстояние, м	Координата X, м	Координата Y, м
34	291° 41,7'	1,00	402845,84	2320721,77
35	21° 9,7'	1,00	402846,21	2320720,84
16	111° 41,7'	1,00	402847,14	2320721,20
15	201° 9,7'	1,00	402846,77	2320722,13

120:3У1(2), площадь 1 кв.м.

№ точки	Дирекционный угол	Расстояние, м	Координата X, м	Координата Y, м
38	291° 9,7'	1,00	402843,51	2320716,20
39	21° 29,1'	1,01	402843,87	2320715,27
40	111° 41,7'	1,00	402844,81	2320715,64
41	201° 41,7'	1,00	402844,44	2320716,57

56:21:2107001:3У2(3), площадь = 1 м2

№ точки	Дирекционный угол	Расстояние, м	Координата X, м	Координата Y, м
19	341° 55,7'	1,00	404726,32	2320974,82
20	71° 55,7'	1,00	404727,27	2320974,51
21	161° 55,7'	1,00	404727,58	2320975,46
22	251° 55,7'	1,00	404726,63	2320975,77

56:21:2107001:3У2(4), площадь = 1 м2

№ точки	Дирекционный угол	Расстояние, м	Координата X, м	Координата Y, м
23	316° 13,1'	1,00	404722,13	2320974,14
24	45° 48,4'	1,00	404722,85	2320973,45

Взаим. инв. №

Подпись дата

Инв. № подл.

25	136° 13,1'	1,00	404723,55	2320974,17
26	225° 48,4'	1,00	404722,83	2320974,86

56:21:2107001:3У2(5), площадь = 1 м2

№ точки	Дирекционный угол	Расстояние, м	Координата X, м	Координата Y, м
27	283° 53,8'	1,00	404721,18	2320978,71
28	13° 53,8'	1,00	404721,42	2320977,74
29	103° 53,8'	1,00	404722,39	2320977,98
30	193° 53,8'	1,00	404722,15	2320978,95

56:21:2107001:3У2(6), площадь = 1 м2

№ точки	Дирекционный угол	Расстояние, м	Координата X, м	Координата Y, м
47	218° 7,5'	1,00	404678,69	2320985,88
48	308° 7,5'	1,00	404677,90	2320985,26
49	38° 28,8'	1,00	404678,52	2320984,47
50	166° 3,3'	1,00	404679,30	2320985,09

56:21:2107001:3У2(14), площадь = 1 м2

№ точки	Дирекционный угол	Расстояние, м	Координата X, м	Координата Y, м
51	218° 28,8'	1,00	404225,37	2321097,81
52	308° 7,5'	1,00	404224,59	2321097,19
53	38° 28,8'	1,00	404225,21	2321096,40
54	346° 12,4'	1,00	404225,99	2321097,02

56:21:2107001:3У2(7), площадь = 1 м2

№ точки	Дирекционный угол	Расстояние, м	Координата X, м	Координата Y, м
55	218° 28,8'	1,00	404622,98	2320999,56
56	308° 7,5'	1,00	404622,20	2320998,94
57	38° 28,8'	1,00	404622,82	2320998,15
58	166° 1,6'	1,00	404623,60	2320998,77

56:21:2107001:3У2(13), площадь = 1 м2

№ точки	Дирекционный угол	Расстояние, м	Координата X, м	Координата Y, м
59	218° 28,8'	1,00	404280,93	2321084,04
60	308° 1,6'	0,99	404280,15	2321083,42
61	37° 40,4'	1,00	404280,76	2321082,64
62	346° 15,3'	1,00	404281,55	2321083,25

Взаим. инв. №

Подп. и дата

Инв. № подл.

56:21:2107001:3У2(8), площадь = 1 м2

№ точки	Дирекционный угол	Расстояние, м	Координата X, м	Координата Y, м
63	218° 1,6'	0,99	404566,24	2321013,61
64	307° 40,4'	1,00	404565,46	2321013,00
65	38° 7,5'	1,00	404566,07	2321012,21
66	166° 2,8'	1,00	404566,86	2321012,83

56:21:2107001:3У2(12), площадь = 1 м2

№ точки	Дирекционный угол	Расстояние, м	Координата X, м	Координата Y, м
67	218° 28,8'	1,00	404338,12	2321069,66
68	307° 40,4'	1,00	404337,34	2321069,04
69	38° 7,5'	1,00	404337,95	2321068,25
70	346° 24,1'	1,00	404338,74	2321068,87

56:21:2107001:3У2(9), площадь = 1 м2

№ точки	Дирекционный угол	Расстояние, м	Координата X, м	Координата Y, м
71	218° 7,5'	1,00	404508,70	2321027,76
72	308° 7,5'	1,00	404507,91	2321027,14
73	38° 7,5'	1,00	404508,53	2321026,35
74	165° 48,9'	1,00	404509,32	2321026,97

56:21:2107001:3У2(11), площадь = 1 м2

№ точки	Дирекционный угол	Расстояние, м	Координата X, м	Координата Y, м
75	218° 7,5'	1,00	404393,83	2321056,16
76	308° 7,5'	1,00	404393,04	2321055,54
77	38° 7,5'	1,00	404393,66	2321054,75
78	346° 38,3'	1,00	404394,45	2321055,37

56:21:2107001:3У2(10), площадь = 1 м2

№ точки	Дирекционный угол	Расстояние, м	Координата X, м	Координата Y, м
79	218° 7,5'	1,00	404451,16	2321041,90
80	308° 7,5'	1,00	404450,37	2321041,28
81	38° 28,8'	1,00	404450,99	2321040,49
82	345° 19,8'	1,00	404451,77	2321041,11

56:21:2107001:3У2(15), площадь = 1 м2

№ точки	Дирекционный угол	Расстояние, м	Координата X, м	Координата Y, м
19	218° 7,5'	1,00	404168,12	2321112,11
20	308° 7,5'	1,00	404167,33	2321111,49
21	38° 28,8'	1,00	404167,95	2321110,70
22	127° 40,4'	1,00	404168,73	2321111,32

Взаим. инв. №

Подп. и дата

Инв. № подл.

73619730.184154.166-ПМТЗ-ТЧ

Лист

92

Изм. Кол.уч Лист № док. Подпись Дата

56:21:2107001:3У2(16), площадь = 1 м2

№ точки	Дирекционный угол	Расстояние, м	Координата X, м	Координата Y, м
27	76° 39,6'	1,00	404110,26	2321124,72
28	166° 47,5'	1,01	404110,49	2321125,69
29	257° 20,8'	1,00	404109,51	2321125,92
30	347° 13,3'	0,99	404109,29	2321124,94

56:21:2107001:3У2(17), площадь = 1 м2

№ точки	Дирекционный угол	Расстояние, м	Координата X, м	Координата Y, м
8	77° 13,3'	0,99	404111,34	2321128,79
9	166° 39,6'	1,00	404111,56	2321129,76
10	256° 47,5'	1,01	404110,59	2321129,99
11	347° 20,8'	1,00	404110,36	2321129,01

56:21:2107001:3У2(18), площадь = 1 м2

№ точки	Дирекционный угол	Расстояние, м	Координата X, м	Координата Y, м
35	74° 59,7'	1,00	404106,13	2321125,76
36	165° 32,9'	1,00	404106,39	2321126,73
37	254° 59,7'	1,00	404105,42	2321126,98
38	345° 32,9'	1,00	404105,16	2321126,01

56:21:2107001:3У2(19), площадь = 1 м2

№ точки	Дирекционный угол	Расстояние, м	Координата X, м	Координата Y, м
20	74° 59,7'	1,00	404106,13	2321125,76
21	165° 32,9'	1,00	404106,39	2321126,73
22	254° 59,7'	1,00	404105,42	2321126,98
19	345° 32,9'	1,00	404105,16	2321126,01

Взаим. инв. №

Подп.и дата

Инв. № подл.

73619730.184154.166-ПМТЗ-ТЧ

Лист

93

Изм. Кол.уч Лист № док. Подпись Дата

7 Перечень координат характерных точек границ охранных зон планируемого размещения линейных объектов

1. Охранная зона планируемого размещения линейного объекта - кабеля связи, площадь = 29 м²

№ точки	Дирекционный угол	Расстояние, м	Координата X, м	Координата Y, м
1	344° 21,5'	0,52	396188,99	2326901,07
2	315° 47,1'	0,52	396189,49	2326900,93
3	284° 34,5'	0,52	396189,86	2326900,57
4	255° 25,5'	0,52	396189,99	2326900,07
5	225° 49,8'	0,49	396189,86	2326899,57
6	212° 6,0'	12,89	396189,52	2326899,22
7	194° 34,5'	0,52	396178,60	2326892,37
8	165° 25,5'	0,52	396178,10	2326892,24
9	134° 60,0'	0,52	396177,60	2326892,37
10	104° 34,5'	0,52	396177,23	2326892,74
11	75° 25,5'	0,52	396177,10	2326893,24
12	44° 60,0'	0,48	396177,23	2326893,74
13	32° 5,7'	12,85	396177,57	2326894,08
14	16° 47,9'	0,55	396188,46	2326900,91

2. Охранная зона планируемого размещения линейного объекта - кабеля ЭХЗ, площадь = 2780 м²

№ точки	Дирекционный угол	Расстояние, м	Координата X, м	Координата Y, м
15	345° 4,1'	1,55	396184,90	2326928,23
16	314° 60,0'	1,56	396186,40	2326927,83
17	291° 7,5'	0,94	396187,50	2326926,73
18	282° 0,6'	25,86	396187,84	2326925,85
19	276° 26,5'	0,62	396193,22	2326900,56
20	255° 4,1'	1,55	396193,29	2326899,94
21	225° 0,0'	1,56	396192,89	2326898,44
22	194° 55,9'	1,55	396191,79	2326897,34
23	165° 4,1'	1,55	396190,29	2326896,94
24	134° 60,0'	1,56	396188,79	2326897,34
25	110° 46,3'	0,93	396187,69	2326898,44
26	102° 0,4'	11,78	396187,36	2326899,31
27	102° 3,8'	11,20	396184,91	2326910,83
28	189° 47,7'	206,20	396182,57	2326921,78
29	279° 46,3'	15,20	395979,38	2326886,70
30	275° 36,0'	0,51	395981,96	2326871,72
31	254° 42,8'	1,56	395982,01	2326871,21
32	225° 15,7'	1,55	395981,60	2326869,71

Взаим. инв. №

Подп. и дата

Инв. № подл.

73619730.184154.166-ПМТЗ-ТЧ

Лист

94

Изм.	Кол.уч	Лист	№ док.	Подпись	Дата

33	199° 28,2'	1,05	395980,51	2326868,61
34	189° 47,8'	51,60	395979,52	2326868,26
35	185° 36,0'	0,51	395928,67	2326859,48
36	164° 42,8'	1,56	395928,16	2326859,43
37	135° 15,7'	1,55	395926,66	2326859,84
38	109° 59,0'	1,05	395925,56	2326860,93
39	99° 46,5'	17,20	395925,20	2326861,92
40	95° 36,0'	0,51	395922,28	2326878,87
41	75° 4,1'	1,55	395922,23	2326879,38
42	45° 0,0'	1,56	395922,63	2326880,88
43	19° 59,0'	1,05	395923,73	2326881,98
44	9° 48,3'	23,67	395924,72	2326882,34
45	44° 42,7'	1,41	395948,04	2326886,37
46	19° 59,0'	1,05	395949,04	2326887,36
47	9° 47,7'	237,83	395950,03	2326887,72
48	5° 36,0'	0,51	396184,39	2326928,18
15				

3. Охранная зона планируемого размещения линейного объекта - кабеля связи, площадь = 500 м²

№ точки	Дирекционный угол	Расстояние, м	Координата X, м	Координата Y, м
49	344° 53,4'	1,04	404488,45	2321977,56
50	315° 0,0'	1,03	404489,45	2321977,29
51	283° 54,7'	1,12	404490,18	2321976,56
52	267° 39,6'	6,86	404490,45	2321975,47
53	243° 35,5'	1,64	404490,17	2321968,62
54	219° 18,7'	21,55	404489,44	2321967,15
55	309° 20,0'	40,67	404472,77	2321953,50
56	38° 8,5'	10,36	404498,55	2321922,04
57	18° 42,7'	1,31	404506,70	2321928,44
58	344° 53,4'	1,04	404507,94	2321928,86
59	315° 0,0'	1,03	404508,94	2321928,59
60	285° 6,6'	1,04	404509,67	2321927,86
61	254° 53,4'	1,04	404509,94	2321926,86
62	228° 44,6'	0,76	404509,67	2321925,86
63	218° 6,7'	37,20	404509,17	2321925,29
64	257° 53,8'	4,96	404479,90	2321902,33
65	233° 45,9'	1,62	404478,86	2321897,48
66	195° 6,6'	1,04	404477,90	2321896,17
67	164° 53,4'	1,04	404476,90	2321895,90
68	135° 0,0'	1,03	404475,90	2321896,17
69	98° 48,4'	1,44	404475,17	2321896,90
70	77° 2,8'	6,29	404474,95	2321898,32
71	38° 27,2'	24,31	404476,36	2321904,45

Взаим. инв. №

Подп. и дата

Инв. № подл.

73619730.184154.166-ПМТЗ-ТЧ

Лист

95

Изм. Кол.уч Лист № док. Подпись Дата

72	129° 19,8'	42,59	404495,40	2321919,57
73	109° 30,6'	1,35	404468,41	2321952,51
74	74° 53,4'	1,04	404467,96	2321953,78
75	49° 34,4'	0,71	404468,23	2321954,78
76	39° 20,4'	22,65	404468,69	2321955,32
77	87° 41,6'	5,96	404486,21	2321969,68
78	74° 13,2'	0,96	404486,45	2321975,64
79	44° 36,6'	1,04	404486,71	2321976,56
80	15° 6,6'	1,04	404487,45	2321977,29
49				

4. Охранная зона планируемого размещения линейного объекта – ВЛ, площадь - 17260 м²

№ точки	Дирекционный угол	Расстояние, м	Координата X, м	Координата Y, м
86	224° 42,1'	197,96	404480,12	2321879,37
87	247° 39,3'	417,31	404339,41	2321740,12
88	255° 11,1'	239,34	404180,76	2321354,14
89	232° 33,8'	7,68	404119,56	2321122,76
90	195° 0,2'	5,18	404114,89	2321116,66
91	164° 59,8'	5,18	404109,89	2321115,32
92	135° 0,0'	5,18	404104,89	2321116,66
93	97° 37,2'	7,62	404101,23	2321120,32
94	75° 9,8'	241,31	404100,22	2321127,87
95	67° 38,6'	421,33	404162,01	2321361,14
96	44° 48,2'	200,25	404322,27	2321750,80
97	70° 15,6'	8,88	404464,35	2321891,91
86				

5. Охранная зона планируемого размещения линейного объекта – кабеля связи, площадь - 470 м²

№ точки	Дирекционный угол	Расстояние, м	Координата X, м	Координата Y, м
100	345° 4,1'	1,55	404747,18	2321661,83
101	314° 60,0'	1,56	404748,68	2321661,43
102	284° 55,9'	1,55	404749,78	2321660,33
103	255° 4,1'	1,55	404750,18	2321658,83
104	228° 54,5'	1,14	404749,78	2321657,33
105	218° 9,8'	24,36	404749,03	2321656,47
106	307° 2,7'	269,03	404729,88	2321641,42
107	290° 47,1'	1,47	404891,96	2321426,69
108	268° 14,3'	1,30	404892,48	2321425,32
109	253° 12,7'	222,76	404892,44	2321424,02
110	343° 12,6'	15,20	404828,10	2321210,75
111	336° 22,2'	0,70	404842,65	2321206,36
112	315° 0,0'	1,54	404843,29	2321206,08
113	285° 17,2'	1,56	404844,38	2321204,99
114	261° 30,1'	0,88	404844,79	2321203,49

Взаим. инв. №

Подп. и дата

Инв. № подл.

73619730.184154.166-ПМТЗ-ТЧ

Лист

96

Изм.	Кол.уч	Лист	№ док.	Подпись	Дата
------	--------	------	--------	---------	------

115	253° 12,3'	51,60	404844,66	2321202,62
116	246° 48,1'	0,69	404829,75	2321153,22
117	224° 60,0'	1,56	404829,48	2321152,59
118	194° 55,9'	1,55	404828,38	2321151,49
119	172° 3,4'	0,87	404826,88	2321151,09
120	163° 12,5'	17,20	404826,02	2321151,21
121	156° 2,3'	0,69	404809,55	2321156,18
122	135° 15,7'	1,55	404808,92	2321156,46
123	104° 55,9'	1,55	404807,82	2321157,55
124	82° 8,8'	0,88	404807,42	2321159,05
125	73° 13,0'	23,58	404807,54	2321159,92
126	135° 0,0'	0,06	404814,35	2321182,50
127	96° 30,0'	2,39	404814,31	2321182,54
128	73° 12,8'	250,03	404814,04	2321184,91
129	127° 2,5'	267,39	404886,25	2321424,29
130	218° 8,3'	12,19	404725,17	2321637,72
131	199° 21,5'	1,96	404715,58	2321630,19
132	164° 42,8'	1,56	404713,73	2321629,54
133	135° 15,7'	1,55	404712,23	2321629,95
134	104° 55,9'	1,55	404711,13	2321631,04
135	75° 4,1'	1,55	404710,73	2321632,54
136	48° 54,5'	1,14	404711,13	2321634,04
137	38° 10,4'	42,54	404711,88	2321634,90
138	18° 59,3'	1,97	404745,32	2321661,19
100				

6. Охранная зона планируемого размещения линейного объекта – кабеля ЭХЗ, площадь - 4591 м²

№ точки	Дирекционный угол	Расстояние, м	Координата X, м	Координата Y, м
139	344° 53,4'	1,04	404697,30	2321701,57
140	314° 60,0'	1,03	404698,30	2321701,30
141	285° 6,6'	1,04	404699,03	2321700,57
142	254° 53,4'	1,04	404699,30	2321699,57
143	228° 36,5'	0,79	404699,03	2321698,57
144	217° 15,6'	10,55	404698,51	2321697,98
145	307° 16,6'	41,15	404690,11	2321691,59
146	37° 17,4'	22,88	404715,03	2321658,85
147	18° 9,2'	1,28	404733,23	2321672,71
148	345° 25,5'	1,03	404734,45	2321673,11
149	314° 36,6'	1,04	404735,45	2321672,85
150	285° 6,6'	1,04	404736,18	2321672,11
151	254° 53,4'	1,04	404736,45	2321671,11
152	228° 36,5'	0,79	404736,18	2321670,11
153	217° 15,3'	22,88	404735,66	2321669,52
154	307° 15,1'	15,89	404717,45	2321655,67
155	288° 51,2'	1,30	404727,07	2321643,02
156	255° 25,5'	1,03	404727,49	2321641,79
157	229° 19,0'	0,75	404727,23	2321640,79

Взаим. инв. №

Подп. и дата

Инв. № подл.

73619730.184154.166-ПМТЗ-ТЧ

Лист

97

Изм. Кол.уч Лист № док. Подпись Дата

158	218° 22,7'	14,96	404726,74	2321640,22
159	199° 7,5'	1,31	404715,01	2321630,93
160	165° 25,5'	1,03	404713,77	2321630,50
161	134° 36,6'	1,04	404712,77	2321630,76
162	105° 6,6'	1,04	404712,04	2321631,50
163	74° 53,4'	1,04	404711,77	2321632,50
164	48° 48,8'	0,74	404712,04	2321633,50
165	38° 24,7'	13,00	404712,53	2321634,06
166	127° 16,3'	61,10	404722,72	2321642,14
167	123° 41,4'	0,25	404685,72	2321690,76
168	105° 6,6'	1,04	404685,58	2321690,97
169	74° 53,4'	1,04	404685,31	2321691,97
170	49° 5,1'	0,79	404685,58	2321692,97
171	37° 15,2'	12,54	404686,10	2321693,57
172	32° 28,3'	0,26	404696,08	2321701,16
173	15° 6,6'	1,04	404696,30	2321701,30

7. Охранная зона планируемого размещения линейного объекта – ВЛ, площадь - 14183 м²

№ точки	Дирекционный угол	Расстояние, м	Координата X, м	Координата Y, м
1	44° 38,2'	20,10	404721,07	2321598,46
2	308° 43,1'	223,60	404735,37	2321612,58
3	280° 34,3'	9,43	404875,23	2321438,12
4	252° 28,1'	480,00	404876,96	2321428,85
5	231° 16,7'	7,24	404732,37	2320971,15
6	195° 0,2'	5,18	404727,84	2320965,50
7	164° 59,8'	5,18	404722,84	2320964,16
8	134° 60,0'	5,18	404717,84	2320965,50
9	96° 16,2'	8,06	404714,18	2320969,16
10	72° 28,1'	474,66	404713,30	2320977,17
11	128° 42,9'	216,18	404856,28	2321429,78

8. Охранная зона планируемого размещения линейного объекта – кабеля ЭХЗ, площадь - 125 м²

№ точки	Дирекционный угол	Расстояние, м	Координата X, м	Координата Y, м
192	344° 53,4'	1,04	407878,35	2318165,20
193	315° 0,0'	1,03	407879,35	2318164,93
194	286° 49,3'	0,90	407880,08	2318164,20
195	274° 6,3'	20,53	407880,34	2318163,34
196	297° 55,1'	7,01	407881,81	2318142,86
197	283° 53,5'	0,96	407885,09	2318136,67
198	255° 25,5'	1,03	407885,32	2318135,74
199	225° 0,0'	1,05	407885,06	2318134,74
200	194° 34,5'	1,03	407884,32	2318134,00
201	165° 25,5'	1,03	407883,32	2318133,74
202	133° 31,9'	1,10	407882,32	2318134,00
203	117° 56,7'	7,43	407881,56	2318134,80
204	106° 13,9'	0,82	407878,08	2318141,36
205	94° 6,2'	20,96	407877,85	2318142,15
206	76° 40,5'	1,17	407876,35	2318163,06
207	44° 60,0'	1,03	407876,62	2318164,20
208	15° 6,6'	1,04	407877,35	2318164,93

Взаим. инв. №

Подп. и дата

Инв. № подл.

Изм.	Кол.уч	Лист	№ док.	Подпись	Дата
------	--------	------	--------	---------	------

73619730.184154.166-ПМТЗ-ТЧ

Лист

98

9.Охранная зона планируемого размещения линейного объекта – кабеля связи, площадь - 3709 м2

№ точки	Дирекционный угол	Расстояние, м	Координата X, м	Координата Y, м
209	345° 4,1'	1,55	408121,50	2318448,93
210	319° 30,8'	1,08	408123,00	2318448,53
211	309° 20,2'	17,20	408123,82	2318447,83
212	304° 59,5'	0,49	408134,72	2318434,53
213	284° 55,9'	1,55	408135,00	2318434,13
214	255° 4,1'	1,55	408135,40	2318432,63
215	229° 55,2'	1,07	408135,00	2318431,13
216	219° 21,0'	23,70	408134,31	2318430,31
217	244° 45,6'	2,32	408115,98	2318415,28
218	219° 20,5'	298,15	408114,99	2318413,18
219	273° 0,1'	86,51	407884,41	2318224,17
220	264° 33,9'	5,60	407888,94	2318137,78
221	232° 29,4'	5,37	407888,41	2318132,21
222	218° 56,5'	22,51	407885,14	2318127,95
223	199° 31,2'	2,01	407867,63	2318113,80
224	164° 42,8'	1,56	407865,74	2318113,13
225	135° 0,0'	1,54	407864,24	2318113,54
226	105° 17,2'	1,56	407863,15	2318114,63
227	74° 42,8'	1,56	407862,74	2318116,13
228	49° 47,7'	1,10	407863,15	2318117,63
229	38° 56,1'	21,82	407863,86	2318118,47
230	68° 32,9'	5,77	407880,83	2318132,18
231	92° 59,9'	87,92	407882,94	2318137,55
232	76° 27,1'	1,71	407878,34	2318225,35
233	49° 55,2'	1,07	407878,74	2318227,01
234	39° 20,6'	270,90	407879,43	2318227,83
235	129° 26,9'	15,20	408088,93	2318399,57
236	124° 1,1'	0,48	408079,27	2318411,31
237	105° 17,2'	1,56	408079,00	2318411,71
238	74° 42,8'	1,56	408078,59	2318413,21
239	49° 55,2'	1,07	408079,00	2318414,71
240	39° 20,8'	51,61	408079,69	2318415,53
241	34° 59,5'	0,49	408119,60	2318448,25
242	14° 55,9'	1,55	408120,00	2318448,53
209				

10.Охранная зона планируемого размещения линейного объекта – кабеля связи, площадь - 54 м2

№ точки	Дирекционный угол	Расстояние, м	Координата X, м	Координата Y, м
243	344° 53,4'	1,04	413289,20	2314437,99
244	315° 23,4'	1,04	413290,20	2314437,72
245	280° 13,7'	1,35	413290,94	2314436,99
246	260° 28,2'	8,34	413291,18	2314435,66
247	253° 23,6'	1,19	413289,80	2314427,44
248	246° 56,1'	1,68	413289,46	2314426,30
249	225° 0,0'	1,03	413288,80	2314424,75
250	195° 6,6'	1,04	413288,07	2314424,02
251	164° 53,4'	1,04	413287,07	2314423,75

Взаим. инв. №

Подп.и дата

Инв. № подл.

Изм.	Кол.уч	Лист	№ док.	Подпись	Дата
------	--------	------	--------	---------	------

73619730.184154.166-ПМТЗ-ТЧ

Лист

99

252	135° 0,0'	1,03	413286,07	2314424,02
253	105° 6,6'	1,04	413285,34	2314424,75
254	78° 50,1'	0,77	413285,07	2314425,75
255	68° 4,5'	1,71	413285,22	2314426,51
256	80° 32,3'	8,33	413285,86	2314428,10
257	55° 17,0'	1,70	413287,23	2314436,32
258	15° 6,6'	1,04	413288,20	2314437,72

11. Охранная зона планируемого размещения линейного объекта – кабеля связи, площадь - 3200 м2

№ точки	Дирекционный угол	Расстояние, м	Координата X, м	Координата Y, м
259	345° 4,1'	1,55	413290,40	2314467,30
260	315° 0,0'	1,56	413291,90	2314466,90
261	284° 55,9'	1,55	413293,00	2314465,80
262	267° 12,4'	0,41	413293,40	2314464,30
263	262° 6,1'	18,49	413293,38	2314463,89
264	284° 4,9'	9,12	413290,84	2314445,58
265	294° 24,7'	10,11	413293,06	2314436,73
266	289° 54,4'	10,22	413297,24	2314427,52
267	298° 0,6'	51,79	413300,72	2314417,91
268	291° 60,0'	16,63	413325,04	2314372,19
269	305° 57,8'	32,59	413331,27	2314356,77
270	299° 33,4'	36,86	413350,41	2314330,39
271	314° 60,0'	0,01	413368,59	2314298,33
272	299° 11,1'	110,92	413368,60	2314298,32
273	284° 35,3'	1,51	413422,69	2314201,48
274	255° 4,1'	1,55	413423,07	2314200,02
275	225° 0,0'	1,56	413422,67	2314198,52
276	208° 28,0'	3,50	413421,57	2314197,42
277	298° 36,3'	15,21	413418,49	2314195,75
278	284° 24,6'	1,49	413425,77	2314182,40
279	255° 4,1'	1,55	413426,14	2314180,96
280	224° 15,0'	1,62	413425,74	2314179,46
281	208° 36,4'	51,61	413424,58	2314178,33
282	194° 7,8'	1,47	413379,27	2314153,62
283	165° 4,1'	1,55	413377,84	2314153,26
284	134° 60,0'	1,53	413376,34	2314153,66
285	126° 52,2'	0,10	413375,26	2314154,74
286	118° 35,5'	17,20	413375,20	2314154,82
287	104° 24,6'	1,49	413366,97	2314169,92
288	75° 4,1'	1,55	413366,60	2314171,36
289	44° 44,3'	1,55	413367,00	2314172,86
290	28° 36,2'	23,77	413368,10	2314173,95
291	74° 33,2'	0,79	413388,97	2314185,33
292	44° 15,0'	1,62	413389,18	2314186,09
293	28° 36,6'	29,19	413390,34	2314187,22
294	119° 16,4'	144,22	413415,97	2314201,20
295	125° 56,6'	32,79	413345,45	2314327,00
296	120° 57,8'	0,58	413326,20	2314353,55
297	111° 56,1'	16,62	413325,90	2314354,05
298	117° 59,8'	52,06	413319,69	2314369,47

Взаим. инв. №

Подп. и дата

Инв. № подл.

Изм.	Кол.уч	Лист	№ док.	Подпись	Дата

73619730.184154.166-ПМТЗ-ТЧ

Лист

100

299	112° 13,9'	21,01	413295,25	2314415,44
300	103° 53,1'	10,08	413287,30	2314434,89
301	96° 56,1'	0,75	413284,88	2314444,68
302	82° 12,7'	19,48	413284,79	2314445,42
303	70° 36,9'	1,14	413287,43	2314464,72
304	45° 15,7'	1,55	413287,81	2314465,80
305	14° 55,9'	1,55	413288,90	2314466,90

12. Охранная зона планируемого размещения линейного объекта – кабеля связи, площадь - 2139 м2

№ точки	Дирекционный угол	Расстояние, м	Координата X, м	Координата Y, м
306	1° 47,0'	6,10	416315,45	2308943,67
307	73° 21,9'	4,23	416321,55	2308943,86
308	181° 50,2'	13,42	416322,76	2308947,91
309	164° 50,8'	85,04	416309,35	2308947,48
310	164° 17,8'	82,50	416227,27	2308969,71
311	167° 57,1'	17,06	416147,85	2308992,04
312	175° 50,1'	27,12	416131,17	2308995,60
313	195° 6,6'	1,04	416104,12	2308997,57
314	223° 43,6'	0,95	416103,12	2308997,30
315	237° 33,3'	48,41	416102,43	2308996,64
316	254° 53,4'	1,04	416076,46	2308955,79
317	282° 48,3'	0,90	416076,19	2308954,79
318	296° 7,0'	29,76	416076,39	2308953,91
319	251° 59,3'	9,86	416089,49	2308927,19
320	343° 9,0'	4,00	416086,44	2308917,81
20	20° 40,0'	1,22	416094,03	2308924,18
21	340° 35,1'	1,29	416095,17	2308924,61
22	310° 12,3'	1,10	416096,39	2308924,18
23	271° 16,4'	1,35	416097,10	2308923,34
24	253° 22,7'	6,40	416097,13	2308921,99
25	242° 58,6'	2,80	416095,30	2308915,86
33	162° 45,7'	7,12	416088,78	2308909,89
34	111° 17,2'	1,65	416081,98	2308912,00
35	126° 35,1'	1,21	416081,38	2308913,54
36	72° 36,4'	0,87	416080,66	2308914,51
331	116° 6,5'	29,15	416093,31	2308928,48
332	57° 33,6'	46,01	416080,48	2308954,66
333	355° 49,1'	25,65	416105,16	2308993,49
334	347° 54,5'	16,52	416130,74	2308991,62
335	344° 17,2'	82,38	416146,89	2308988,16
336	344° 51,0'	85,37	416226,19	2308965,85
337	353° 14,0'	0,59	416308,59	2308943,54
338	1° 49,6'	6,27	416309,18	2308943,47
339	341° 58,6'	55,10	415983,20	2308963,74
340	320° 57,9'	1,43	416035,60	2308946,69
341	275° 59,4'	1,63	416036,71	2308945,79
342	252° 0,8'	10,49	416036,88	2308944,17
343	342° 45,8'	61,83	416033,64	2308934,19
346	252° 55,5'	23,98	416094,03	2308913,37
347	231° 38,7'	1,47	416086,99	2308890,45

Взаим. инв. №

Подп. и дата

Инв. № подл.

Изм.	Кол.уч	Лист	№ док.	Подпись	Дата
------	--------	------	--------	---------	------

73619730.184154.166-ПМТЗ-ТЧ

Лист

101

348	195° 6,6'	1,04	416086,08	2308889,30
349	164° 53,4'	1,04	416085,08	2308889,03
350	135° 0,0'	1,03	416084,08	2308889,30
351	96° 27,5'	1,60	416083,35	2308890,03
352	72° 56,5'	21,99	416083,17	2308891,62
353	162° 46,3'	24,04	416089,62	2308912,64
354	254° 14,3'	23,52	416066,66	2308919,76
355	232° 3,5'	1,50	416060,27	2308897,12
356	195° 6,6'	1,04	416059,35	2308895,94
357	164° 53,4'	1,04	416058,35	2308895,67
358	135° 0,0'	1,03	416057,35	2308895,94
359	97° 24,0'	1,55	416056,62	2308896,67
360	74° 14,1'	23,63	416056,42	2308898,21
361	162° 46,5'	33,84	416062,84	2308920,95
362	141° 24,1'	1,46	416030,52	2308930,97
363	95° 59,4'	1,63	416029,38	2308931,88
364	71° 59,8'	10,51	416029,21	2308933,50
365	161° 55,6'	52,61	416032,46	2308943,50
366	211° 17,4'	20,20	415982,45	2308959,82
367	195° 34,9'	1,08	415965,19	2308949,33
368	164° 53,4'	1,04	415964,15	2308949,04
369	135° 0,0'	1,03	415963,15	2308949,31
370	105° 6,6'	1,04	415962,42	2308950,04
371	74° 53,4'	1,04	415962,15	2308951,04
372	45° 49,1'	0,99	415962,42	2308952,04
373	31° 16,8'	21,17	415963,11	2308952,75
374	14° 34,5'	1,03	415981,20	2308963,74
375	345° 25,5'	1,03	415982,20	2308964,00
306				

13. Охранная зона планируемого размещения линейного объекта – кабеля связи, площадь - 113 м2

№ точки	Дирекционный угол	Расстояние, м	Координата X, м	Координата Y, м
41	344° 53,4'	1,04	397141,53	2325970,58
42	315° 0,0'	1,03	397142,53	2325970,31
43	285° 6,6'	1,04	397143,26	2325969,58
44	256° 43,4'	0,91	397143,53	2325968,58
45	243° 42,3'	9,48	397143,32	2325967,69
46	253° 49,8'	11,53	397139,12	2325959,19
47	311° 8,4'	2,31	397135,91	2325948,12
48	270° 0,0'	2,00	397137,43	2325946,38
49	225° 0,0'	1,03	397137,43	2325944,38
50	179° 60,0'	2,00	397136,70	2325943,65
51	132° 59,4'	4,03	397134,70	2325943,65
52	96° 59,3'	1,56	397131,95	2325946,60
53	73° 44,3'	13,18	397131,76	2325948,15
54	63° 41,8'	9,79	397135,45	2325960,80
55	44° 36,6'	1,04	397139,79	2325969,58
56	15° 6,6'	1,04	397140,53	2325970,31

Взаим. инв. №

Подп. и дата

Инв. № подл.

Изм.	Кол.уч	Лист	№ док.	Подпись	Дата

73619730.184154.166-ПМТЗ-ТЧ

Лист

102

14. Охранная зона планируемого размещения линейного объекта – кабеля связи, площадь - 107 м²

№ точки	Дирекционный угол	Расстояние, м	Координата X, м	Координата Y, м
57	337° 38,4'	1,52	397123,96	2326004,32
58	314° 51,9'	3,01	397125,37	2326003,74
59	292° 42,4'	1,53	397127,49	2326001,61
60	257° 37,2'	0,84	397128,08	2326000,20
61	245° 51,8'	21,01	397127,90	2325999,38
62	227° 56,6'	1,24	397119,31	2325980,21
63	195° 6,6'	1,04	397118,48	2325979,29
64	164° 53,4'	1,04	397117,48	2325979,02
65	135° 0,0'	1,03	397116,48	2325979,29
66	93° 9,7'	1,81	397115,75	2325980,02
67	66° 6,0'	9,43	397115,65	2325981,83
68	44° 60,0'	0,01	397119,47	2325990,45
69	65° 38,7'	10,21	397119,48	2325990,46
70	135° 0,0'	1,63	397123,69	2325999,76
71	112° 21,6'	1,52	397122,54	2326000,91
72	59° 58,2'	2,00	397121,96	2326002,32
73	15° 6,6'	1,04	397122,96	2326004,05

15. Охранная зона планируемого размещения линейного объекта – кабеля связи, площадь - 68 м²

№ точки	Дирекционный угол	Расстояние, м	Координата X, м	Координата Y, м
1	342° 22,9'	11,76	414866,35	2312408,02
2	321° 27,8'	1,44	414877,56	2312404,46
3	285° 6,6'	1,04	414878,69	2312403,56
4	254° 53,4'	1,04	414878,96	2312402,56
5	225° 0,0'	1,03	414878,69	2312401,56
6	186° 22,8'	1,62	414877,96	2312400,83
7	162° 25,7'	3,15	414876,35	2312400,65
8	257° 54,3'	1,29	414873,35	2312401,60
9	225° 23,4'	1,04	414873,08	2312400,34
10	194° 34,5'	1,03	414872,35	2312399,60
11	165° 25,5'	1,03	414871,35	2312399,34
12	134° 36,6'	1,04	414870,35	2312399,60
13	105° 6,6'	1,04	414869,62	2312400,34
14	89° 60,0'	1,53	414869,35	2312401,34
15	162° 20,7'	4,42	414869,35	2312402,87
16	141° 12,9'	1,44	414865,14	2312404,21
17	105° 6,6'	1,04	414864,02	2312405,11
18	74° 53,4'	1,04	414863,75	2312406,11
19	45° 23,4'	1,04	414864,02	2312407,11
20	6° 3,9'	1,61	414864,75	2312407,85

16. Охранная зона планируемого размещения линейного объекта – кабеля связи, площадь - 70 м²

№ точки	Дирекционный угол	Расстояние, м	Координата X, м	Координата Y, м
21	344° 53,4'	1,04	414872,17	2312444,21
22	315° 0,0'	1,03	414873,17	2312443,94
23	285° 6,6'	1,04	414873,90	2312443,21
24	270° 0,0'	1,53	414874,17	2312442,21

Взаим. инв. №

Подп. и дата

Инв. № подл.

Изм.	Кол.уч	Лист	№ док.	Подпись	Дата
------	--------	------	--------	---------	------

73619730.184154.166-ПМТЗ-ТЧ

Лист

103

25	344° 58,7'	4,51	414874,17	2312440,68
26	322° 27,3'	1,53	414878,53	2312439,51
27	285° 6,6'	1,04	414879,74	2312438,58
28	254° 53,4'	1,04	414880,01	2312437,58
29	225° 0,0'	1,03	414879,74	2312436,58
30	187° 29,8'	1,53	414879,01	2312435,85
31	164° 44,5'	12,61	414877,49	2312435,65
32	134° 36,6'	1,04	414865,32	2312438,97
33	105° 6,6'	1,04	414864,59	2312439,71
34	74° 53,4'	1,04	414864,32	2312440,71
35	45° 0,0'	1,03	414864,59	2312441,71
36	15° 6,6'	1,04	414865,32	2312442,44
37	345° 59,9'	3,97	414866,32	2312442,71
38	79° 54,1'	1,48	414870,17	2312441,75
39	44° 36,6'	1,04	414870,43	2312443,21
40	15° 6,6'	1,04	414871,17	2312443,94

17. Охранная зона планируемого размещения линейного объекта – кабеля связи, площадь - 122 м²

4	287° 53,6'	2,34	404716,67	2321628,22
5	235° 12,7'	1,16	404717,39	2321625,99
6	218° 26,6'	1,24	404716,73	2321625,04
7	308° 42,9'	22,99	404715,76	2321624,27
8	280° 18,3'	1,90	404730,14	2321606,33
9	215° 50,9'	2,36	404730,48	2321604,46
10	154° 19,4'	1,73	404728,57	2321603,08
11	128° 42,0'	25,00	404727,01	2321603,83
12	118° 21,3'	0,72	404711,38	2321623,34
13	73° 13,7'	2,29	404711,04	2321623,97
14	38° 14,8'	3,25	404711,70	2321626,16
15	35° 32,3'	0,09	404714,25	2321628,17
16	0° 0,0'	2,35	404714,32	2321628,22

18. Охранная зона планируемого размещения линейного объекта – кабеля связи, площадь - 105 м²

1	359° 45,3'	2,34	404488,59	2321897,81
2	288° 7,6'	2,35	404490,93	2321897,80
3	233° 46,2'	1,25	404491,66	2321895,57
4	215° 38,4'	10,43	404490,92	2321894,56
5	197° 41,5'	1,22	404482,44	2321888,48
6	153° 9,2'	1,82	404481,28	2321888,11
7	126° 18,0'	2,01	404479,66	2321888,93
8	234° 17,2'	6,44	404478,47	2321890,55
9	231° 4,3'	0,33	404474,71	2321885,32
10	224° 41,5'	15,75	404474,50	2321885,06
11	202° 30,2'	1,52	404463,30	2321873,98
12	143° 57,3'	2,36	404461,90	2321873,40
13	76° 13,7'	2,10	404459,99	2321874,79
14	44° 42,8'	15,58	404460,49	2321876,83
15	53° 32,3'	8,43	404471,56	2321887,79
16	0° 0,0'	2,35	404476,57	2321894,57
17	329° 2,2'	3,27	404478,92	2321894,57
18	35° 36,5'	8,45	404481,72	2321892,89

Взаим. инв. №

Подп. и дата

Инв. № подл.

Изм.	Кол.уч	Лист	№ док.	Подпись	Дата

73619730.184154.166-ПМТЗ-ТЧ

Лист

104

8 Сведения о границах территории, в отношении которой утвержден проект межевания, содержащие перечень координат характерных точек этих границ в системе координат, используемой для ведения Единого государственного реестра недвижимости

Координаты характерных точек границ территории, в отношении которой утвержден проект межевания, определенный в соответствии с требованиями к точности определения координат характерных точек границ, установленных в соответствии с Градостроительным кодексом РФ для территориальных зон.

№№ пунктов	Дирекц. углы	Длина линий, м	X	Y
1	358° 11,4'	32,62	416098,94	2308998,61
2	347° 55,9'	17,17	416131,54	2308997,58
3	344° 28,4'	61,34	416148,33	2308993,99
4	344° 28,4'	61,34	416207,43	2308977,57
5	339° 5,4'	4,17	416266,53	2308961,15
6	344° 34,7'	2,71	416270,43	2308959,66
7	344° 43,7'	9,57	416273,04	2308958,94
8	344° 35,0'	6,24	416282,27	2308956,42
9	350° 56,8'	4,38	416288,29	2308954,76
10	344° 52,2'	13,98	416292,62	2308954,07
11	359° 5,0'	11,25	416306,12	2308950,42
12	73° 15,4'	2,46	416317,37	2308950,24
13	359° 14,7'	6,07	416318,08	2308952,60
14	253° 15,6'	4,06	416324,15	2308952,52
15	344° 37,6'	18,60	416322,98	2308948,63
16	271° 56,5'	2,36	416340,91	2308943,70
17	2° 17,4'	0,50	416340,99	2308941,34
18	253° 40,1'	3,88	416341,49	2308941,36
19	164° 18,3'	19,85	416340,40	2308937,64
20	72° 59,5'	0,89	416321,29	2308943,01
21	181° 47,0'	6,10	416321,55	2308943,86
22	251° 41,3'	1,46	416315,45	2308943,67
23	179° 1,8'	10,04	416314,99	2308942,28
24	164° 45,8'	5,21	416304,95	2308942,45
25	89° 60,0'	0,75	416299,92	2308943,82
26	179° 60,0'	1,98	416299,92	2308944,57
27	270° 0,3'	0,11	416297,94	2308944,57
28	165° 38,0'	7,13	416297,94	2308944,46
29	171° 6,2'	4,33	416291,03	2308946,23
30	164° 47,2'	2,36	416286,75	2308946,90
31	164° 39,6'	7,14	416284,47	2308947,52
32	164° 41,5'	9,51	416277,58	2308949,41
33	158° 57,7'	4,04	416268,41	2308951,92
34	164° 28,3'	122,71	416264,64	2308953,37
35	167° 56,2'	16,27	416146,41	2308986,22
36	176° 29,5'	26,80	416130,50	2308989,62

Взаим. инв. №

Подп.и дата

Инв. № подл.

Изм.	Кол.уч	Лист	№ док.	Подпись	Дата

73619730.184154.166-ПМТЗ-ТЧ

Лист

105

37	237° 32,9'	28,22	416103,75	2308991,26
38	237° 34,3'	11,34	416088,61	2308967,45
39	261° 19,8'	5,71	416082,53	2308957,88
40	296° 7,1'	24,67	416081,67	2308952,24
41	343° 26,3'	9,96	416092,53	2308930,09
42	253° 34,6'	10,54	416102,08	2308927,25
43	161° 22,7'	0,97	416099,10	2308917,14
44	252° 42,5'	9,35	416098,18	2308917,45
45	162° 36,4'	1,74	416095,40	2308908,52
46	252° 57,9'	12,43	416093,74	2308909,04
47	342° 49,1'	8,53	416090,10	2308897,16
48	251° 27,2'	14,56	416098,25	2308894,64
49	163° 28,9'	18,43	416093,62	2308880,84
50	72° 29,9'	14,76	416075,95	2308886,08
51	342° 47,1'	4,16	416080,39	2308900,16
52	72° 55,2'	9,50	416084,36	2308898,93
53	162° 39,4'	9,12	416087,15	2308908,01
54	72° 36,0'	2,98	416078,44	2308910,73
55	161° 58,2'	11,63	416079,33	2308913,57
56	164° 14,9'	1,22	416068,27	2308917,17
57	254° 10,7'	14,63	416067,10	2308917,50
58	342° 36,5'	4,52	416063,11	2308903,42
59	252° 41,0'	13,77	416067,42	2308902,07
60	162° 17,7'	14,40	416063,32	2308888,92
61	73° 40,2'	13,69	416049,60	2308893,30
62	342° 34,8'	4,11	416053,45	2308906,44
63	74° 28,6'	0,19	416057,37	2308905,21
64	74° 14,7'	14,47	416057,42	2308905,39
65	162° 50,6'	3,12	416061,35	2308919,32
66	162° 46,2'	33,83	416058,37	2308920,24
67	71° 53,8'	12,58	416026,06	2308930,26
68	161° 56,6'	49,72	416029,97	2308942,22
69	211° 10,7'	10,51	415982,70	2308957,63
70	306° 16,5'	10,58	415973,71	2308952,19
71	216° 5,1'	0,73	415979,97	2308943,66
72	306° 49,9'	2,99	415979,38	2308943,23
73	215° 8,3'	9,00	415981,17	2308940,84
74	125° 50,8'	2,80	415973,81	2308935,66
75	216° 17,1'	4,90	415972,17	2308937,93
76	126° 18,5'	27,33	415968,22	2308935,03
77	36° 17,8'	14,58	415952,04	2308957,05
78	306° 17,6'	8,73	415963,79	2308965,68
79	31° 18,0'	14,90	415968,96	2308958,64
80	341° 55,2'	61,35	415981,69	2308966,38
81	252° 1,6'	12,57	416040,01	2308947,34
82	342° 46,0'	25,04	416036,13	2308935,38
83	344° 15,9'	3,36	416060,05	2308927,96
84	342° 47,6'	6,49	416063,28	2308927,05
85	81° 25,9'	4,43	416069,48	2308925,13
86	80° 53,2'	7,01	416070,14	2308929,51

Взаим. инв. №

Подп. и дата

Инв. № подл.

Изм.	Кол.уч	Лист	№ док.	Подпись	Дата

73619730.184154.166-ПМТЗ-ТЧ

Лист

106

87	343° 24,4'	11,31	416071,25	2308936,43
88	116° 5,9'	19,78	416082,09	2308933,20
89	81° 24,7'	9,91	416073,39	2308950,96
90	57° 32,8'	44,86	416074,87	2308960,76

№№ пун- ктов	Дирекц. Углы	Длина линий, м	X	Y
91	345° 4,1'	1,55	413290,40	2314467,30
92	315° 0,0'	0,23	413291,90	2314466,90
93	354° 52,0'	1,68	413292,06	2314466,74
94	261° 45,3'	16,32	413293,73	2314466,59
95	345° 8,0'	7,37	413291,39	2314450,44
96	253° 2,4'	8,23	413298,51	2314448,55
97	342° 28,5'	0,60	413296,11	2314440,68
98	252° 33,7'	7,27	413296,68	2314440,50
99	294° 26,6'	6,65	413294,50	2314433,56
100	289° 52,9'	10,14	413297,25	2314427,51
101	297° 52,1'	5,11	413300,70	2314417,97
102	298° 0,5'	46,87	413303,09	2314413,45
103	291° 56,9'	8,67	413325,10	2314372,07
104	291° 54,5'	7,99	413328,34	2314364,03
105	305° 58,2'	32,84	413331,32	2314356,62
106	299° 34,7'	18,37	413350,61	2314330,04
107	299° 24,2'	2,08	413359,68	2314314,06
108	299° 13,6'	129,95	413360,70	2314312,25
109	208° 37,9'	6,45	413424,15	2314198,84
110	298° 36,3'	18,21	413418,49	2314195,75
111	208° 36,2'	57,59	413427,21	2314179,76
112	118° 36,4'	20,22	413376,65	2314152,19
113	118° 43,1'	2,98	413366,97	2314169,94
114	28° 42,1'	3,00	413365,54	2314172,55
115	28° 35,3'	22,80	413368,17	2314173,99
116	118° 36,6'	1,00	413388,19	2314184,90
117	28° 37,5'	2,98	413387,71	2314185,78
118	28° 37,1'	29,21	413390,33	2314187,21
119	119° 16,2'	144,65	413415,97	2314201,20
120	125° 57,7'	32,95	413345,25	2314327,38
121	111° 55,8'	16,66	413325,90	2314354,05
122	118° 3,3'	5,85	413319,68	2314369,50
123	118° 3,9'	24,76	413316,93	2314374,66
124	117° 56,5'	13,40	413305,28	2314396,51
125	117° 52,5'	8,02	413299,00	2314408,35
126	110° 21,3'	6,70	413295,25	2314415,44
127	253° 23,8'	27,12	413292,92	2314421,72
128	163° 23,5'	10,32	413285,17	2314395,73
129	93° 7,0'	4,97	413275,28	2314398,68
130	73° 22,7'	29,29	413275,01	2314403,64
131	72° 39,9'	8,89	413283,39	2314431,71
132	104° 14,9'	5,24	413286,04	2314440,20

Взаим. инв. №

Подп. и дата

Инв. № подл.

73619730.184154.166-ПМТЗ-ТЧ

Лист

107

Изм. Кол.уч Лист № док. Подпись Дата

133	82° 9,0'	19,62	413284,75	2314445,28
134	81° 54,2'	2,41	413287,43	2314464,72
135	354° 50,5'	1,45	413287,77	2314467,11
136	15° 3,1'	1,23	413289,21	2314466,98

№№ пунктов	Дирекц. Углы	Длина линий, м	X	Y
137	309° 23,1'	2,96	408121,93	2318450,13
138	315° 0,0'	0,01	408123,81	2318447,84
139	309° 20,2'	8,60	408123,82	2318447,83
140	309° 21,3'	11,57	408129,27	2318441,18
141	219° 17,4'	2,84	408136,61	2318432,23
142	230° 11,7'	0,16	408134,41	2318430,43
143	219° 20,5'	22,81	408134,31	2318430,31
144	309° 39,4'	0,99	408116,67	2318415,85
145	219° 14,1'	2,96	408117,30	2318415,09
146	243° 26,1'	0,04	408115,01	2318413,22
147	219° 20,5'	298,15	408114,99	2318413,18
148	273° 0,2'	42,00	407884,41	2318224,17
149	42° 58,2'	28,55	407886,61	2318182,23
150	312° 56,3'	11,99	407907,50	2318201,69
151	222° 58,4'	38,60	407915,67	2318192,91
152	273° 5,2'	25,45	407887,43	2318166,60
153	35° 13,1'	5,83	407888,80	2318141,19
154	305° 10,8'	8,00	407893,56	2318144,55
155	215° 10,1'	10,64	407898,17	2318138,01
156	215° 23,3'	3,56	407889,47	2318131,88
157	232° 35,7'	2,35	407886,57	2318129,82
158	218° 56,5'	22,51	407885,14	2318127,95
159	199° 31,2'	2,01	407867,63	2318113,80
160	164° 42,8'	1,56	407865,74	2318113,13
161	134° 60,0'	0,47	407864,24	2318113,54
162	214° 30,5'	0,19	407863,91	2318113,87
163	133° 46,5'	5,96	407863,75	2318113,76
164	35° 14,2'	23,85	407859,63	2318118,06
165	125° 8,1'	3,96	407879,11	2318131,82
166	32° 59,2'	3,16	407876,83	2318135,06
167	116° 55,7'	5,63	407879,48	2318136,78
168	94° 14,6'	20,00	407876,93	2318141,80
169	132° 60,0'	5,47	407875,45	2318161,75
170	42° 59,3'	10,68	407871,72	2318165,75
171	133° 5,0'	1,90	407879,53	2318173,03
172	43° 6,1'	3,63	407878,23	2318174,42
173	93° 0,2'	40,84	407880,88	2318176,90
174	92° 59,4'	9,20	407878,74	2318217,68
175	39° 22,2'	1,51	407878,26	2318226,87
176	45° 0,0'	0,00	407879,43	2318227,83
177	39° 20,6'	270,90	407879,43	2318227,83
178	129° 26,9'	15,20	408088,93	2318399,57

Взаим. инв. №

Подп. и дата

Инв. № подл.

Изм.	Кол.уч	Лист	№ док.	Подпись	Дата

73619730.184154.166-ПМТЗ-ТЧ

Лист

108

179	124° 17,2'	0,27	408079,27	2318411,31
180	129° 19,1'	2,71	408079,12	2318411,53
181	39° 22,4'	2,88	408077,40	2318413,63
182	49° 23,9'	0,09	408079,63	2318415,46
183	39° 20,8'	51,61	408079,69	2318415,53
184	34° 12,9'	0,30	408119,60	2318448,25
185	39° 25,4'	2,69	408119,85	2318448,42

№№ пун-ктов	Дирекц. Углы	Длина линий, м	X	Y
186	353° 36,9'	34,17	401768,86	2320840,60
187	353° 53,0'	42,89	401802,82	2320836,80
188	353° 23,8'	43,91	401845,47	2320832,23
189	353° 57,8'	59,90	401889,09	2320827,18
190	353° 45,0'	25,26	401948,66	2320820,88
191	353° 45,1'	10,38	401973,77	2320818,13
192	353° 46,0'	24,40	401984,09	2320817,00
193	353° 44,7'	59,76	402008,35	2320814,35
194	353° 33,9'	42,83	402067,75	2320807,84
195	353° 34,6'	17,52	402110,31	2320803,04
196	353° 54,2'	44,72	402127,72	2320801,08
197	270° 12,8'	8,05	402172,19	2320796,33
198	173° 54,6'	45,63	402172,22	2320788,28
199	173° 33,2'	16,75	402126,85	2320793,12
200	173° 33,8'	43,61	402110,21	2320795,00
201	173° 44,7'	59,75	402066,87	2320799,89
202	173° 46,4'	10,60	402007,48	2320806,40
203	173° 45,6'	10,03	401996,94	2320807,55
204	173° 44,9'	39,39	401986,97	2320808,64
205	173° 58,0'	59,93	401947,81	2320812,93
206	173° 23,9'	43,92	401888,21	2320819,23
207	173° 52,6'	10,78	401844,58	2320824,28
208	173° 53,0'	32,09	401833,86	2320825,43
209	173° 37,4'	30,97	401801,95	2320828,85
210	203° 21,6'	2,32	401771,17	2320832,29
211	156° 21,5'	2,54	401769,04	2320831,37
212	184° 46,9'	30,59	401766,71	2320832,39
213	184° 35,9'	41,53	401736,23	2320829,84
214	184° 37,3'	11,05	401694,83	2320826,51
215	184° 30,0'	61,95	401683,82	2320825,62
216	184° 0,9'	62,40	401622,06	2320820,76
217	184° 29,1'	58,69	401559,81	2320816,39
218	184° 16,9'	60,80	401501,30	2320811,80
219	184° 24,8'	61,73	401440,67	2320807,26
220	184° 24,1'	60,20	401379,12	2320802,51
221	184° 20,1'	58,35	401319,10	2320797,89
222	184° 28,2'	68,52	401260,92	2320793,48
223	184° 30,7'	60,25	401192,61	2320788,14
224	184° 15,9'	58,50	401132,55	2320783,40

Взаим. инв. №

Подп. и дата

Инв. № подл.

Изм.	Кол.уч	Лист	№ док.	Подпись	Дата

73619730.184154.166-ПМТЗ-ТЧ

Лист

109

225	184° 36,3'	59,16	401074,21	2320779,05
226	184° 8,5'	41,81	401015,24	2320774,30
227	235° 60,0'	2,56	400973,54	2320771,28
228	184° 0,3'	2,00	400972,11	2320769,16
229	150° 46,0'	2,50	400970,11	2320769,02
230	194° 43,1'	39,28	400967,93	2320770,24
231	194° 25,2'	41,72	400929,94	2320760,26
232	194° 35,2'	43,16	400889,53	2320749,87
233	194° 24,6'	42,31	400847,76	2320739,00
234	194° 22,9'	40,54	400806,78	2320728,47
235	194° 32,8'	42,72	400767,51	2320718,40
236	194° 41,6'	38,67	400726,16	2320707,67
237	194° 22,1'	42,27	400688,75	2320697,86
238	194° 37,1'	44,22	400647,80	2320687,37
239	194° 30,2'	42,48	400605,01	2320676,21
240	194° 39,0'	20,84	400563,88	2320665,57
241	194° 39,7'	7,55	400543,72	2320660,30
242	194° 37,0'	13,63	400536,42	2320658,39
243	192° 0,9'	41,12	400523,23	2320654,95
244	192° 9,5'	48,05	400483,01	2320646,39
245	191° 58,3'	45,12	400436,04	2320636,27
246	192° 12,5'	43,93	400391,90	2320626,91
247	192° 9,1'	43,37	400348,96	2320617,62
248	192° 6,5'	42,90	400306,56	2320608,49
249	192° 0,8'	41,56	400264,61	2320599,49
250	191° 51,0'	18,31	400223,96	2320590,84
251	191° 49,1'	18,55	400206,04	2320587,08
252	217° 3,0'	1,28	400187,88	2320583,28
253	160° 1,0'	1,05	400186,86	2320582,51
254	214° 30,4'	28,81	400185,87	2320582,87
255	215° 8,1'	29,47	400162,13	2320566,55
256	122° 20,0'	8,32	400138,03	2320549,59
257	31° 54,4'	5,52	400133,58	2320556,62
258	35° 7,2'	24,89	400138,27	2320559,54
259	34° 27,5'	29,18	400158,63	2320573,86
260	11° 48,9'	36,04	400182,69	2320590,37
261	11° 59,8'	14,38	400217,97	2320597,75
262	12° 1,3'	18,49	400232,04	2320600,74
263	12° 1,3'	13,11	400250,12	2320604,59
264	12° 5,9'	42,89	400262,94	2320607,32
265	12° 9,3'	43,36	400304,88	2320616,31
266	12° 12,1'	43,95	400347,27	2320625,44
267	11° 58,5'	45,11	400390,23	2320634,73
268	12° 9,4'	48,06	400434,36	2320644,09
269	12° 1,4'	40,95	400481,34	2320654,21
270	14° 36,3'	4,40	400521,39	2320662,74
271	14° 38,6'	7,56	400525,65	2320663,85
272	14° 38,2'	29,88	400532,96	2320665,76
273	14° 30,2'	42,48	400561,87	2320673,31
274	14° 36,9'	44,23	400603,00	2320683,95

Взаим. инв. №

Подп. и дата

Инв. № подл.

Изм.	Кол.уч	Лист	№ док.	Подпись	Дата

73619730.184154.166-ПМТЗ-ТЧ

Лист

110

275	14° 22,9'	42,27	400645,80	2320695,11
276	14° 41,0'	38,66	400686,75	2320705,61
277	14° 32,6'	42,73	400724,15	2320715,41
278	14° 23,6'	40,55	400765,51	2320726,14
279	14° 24,3'	42,29	400804,79	2320736,22
280	14° 36,0'	43,16	400845,75	2320746,74
281	14° 24,4'	41,72	400887,52	2320757,62
282	14° 43,8'	43,46	400927,93	2320768,00
283	4° 7,4'	44,79	400969,96	2320779,05
284	4° 36,4'	59,15	401014,63	2320782,27
285	4° 15,8'	58,51	401073,59	2320787,02
286	4° 31,4'	60,23	401131,94	2320791,37
287	4° 27,6'	68,54	401191,98	2320796,12
288	4° 20,7'	58,35	401260,31	2320801,45
289	4° 24,1'	60,20	401318,49	2320805,87
290	4° 24,8'	61,73	401378,51	2320810,49
291	4° 16,4'	60,80	401440,06	2320815,24
292	4° 29,0'	58,71	401500,69	2320819,77
293	4° 1,5'	62,40	401559,22	2320824,36
294	4° 30,2'	61,90	401621,47	2320828,74
295	4° 36,3'	26,03	401683,18	2320833,60
296	4° 37,0'	15,90	401709,13	2320835,69
297	4° 35,1'	10,63	401724,98	2320836,97
298	22° 37,0'	2983,23	401735,58	2320837,82
299	307° 59,7'	13,34	404489,40	2321985,06
300	220° 38,7'	8,47	404497,61	2321974,55
301	267° 40,3'	2,46	404491,18	2321969,03
302	219° 19,6'	20,96	404491,08	2321966,57
303	309° 19,9'	37,72	404474,87	2321953,29
304	38° 12,4'	2,57	404498,78	2321924,11
305	127° 18,7'	5,44	404500,80	2321925,70
306	36° 34,8'	13,81	404497,50	2321930,03
307	308° 14,7'	17,07	404508,59	2321938,26
308	217° 25,6'	12,34	404519,16	2321924,85
309	306° 51,5'	10,39	404509,36	2321917,35
310	216° 55,5'	32,82	404515,59	2321909,04
311	127° 1,0'	2,34	404489,35	2321889,32
312	215° 38,5'	12,22	404487,94	2321891,19
313	126° 19,6'	2,53	404478,01	2321884,07
314	234° 8,8'	1,69	404476,51	2321886,11
315	224° 30,1'	1,63	404475,52	2321884,74
316	323° 42,4'	7,15	404474,36	2321883,60
317	224° 42,1'	197,96	404480,12	2321879,37
318	247° 39,3'	417,31	404339,41	2321740,12
319	255° 11,1'	235,15	404180,76	2321354,14
320	346° 7,1'	224,94	404120,63	2321126,81
321	346° 10,8'	350,71	404339,00	2321072,84
322	346° 0,6'	35,82	404679,56	2320989,06
323	72° 28,1'	471,27	404714,32	2320980,40
324	128° 42,9'	216,18	404856,28	2321429,78

Взаим. инв. №

Подп. и дата

Инв. № подл.

73619730.184154.166-ПМТЗ-ТЧ

Лист

111

Изм. Кол.уч Лист № док. Подпись Дата

325	44° 46,2'	7,06	404721,07	2321598,46
326	128° 43,0'	34,37	404726,08	2321603,43
327	38° 35,6'	14,76	404704,58	2321630,25
328	306° 9,5'	0,97	404716,12	2321639,46
329	38° 5,9'	5,41	404716,69	2321638,68
330	127° 17,0'	63,62	404720,95	2321642,02
331	37° 21,4'	8,93	404682,41	2321692,64
332	127° 10,7'	5,20	404689,51	2321698,06
333	40° 54,1'	13,65	404686,37	2321702,20
334	310° 15,5'	16,85	404696,69	2321711,14
335	220° 40,9'	14,56	404707,58	2321698,28
336	126° 50,7'	4,64	404696,54	2321688,79
337	217° 20,2'	1,96	404693,76	2321692,50
338	307° 16,0'	38,15	404692,20	2321691,31
339	37° 15,5'	13,28	404715,30	2321660,95
340	128° 23,7'	3,38	404725,87	2321668,99
341	36° 59,2'	14,66	404723,77	2321671,64
342	309° 5,6'	14,02	404735,48	2321680,46
343	218° 14,6'	14,85	404744,32	2321669,58
344	128° 20,6'	3,97	404732,66	2321660,39
345	217° 17,8'	13,40	404730,20	2321663,50
346	307° 13,4'	11,34	404719,54	2321655,38
347	38° 8,9'	27,15	404726,40	2321646,35
348	306° 22,6'	6,04	404747,75	2321663,12
349	218° 9,6'	27,25	404751,33	2321658,26
350	307° 1,8'	69,92	404729,90	2321641,42
351	307° 2,9'	97,43	404772,01	2321585,60
352	307° 2,7'	101,67	404830,71	2321507,84
353	306° 43,2'	1,52	404891,96	2321426,69
354	253° 12,8'	224,28	404892,87	2321425,47
355	343° 12,4'	18,21	404828,10	2321210,75
356	253° 8,7'	57,56	404845,53	2321205,49
357	163° 14,1'	23,12	404828,84	2321150,40
358	73° 16,0'	25,77	404806,70	2321157,07
359	163° 1,5'	0,99	404814,12	2321181,75
360	73° 12,8'	118,63	404813,17	2321182,04
361	73° 12,8'	134,41	404847,43	2321295,61
362	128° 32,9'	17,68	404886,25	2321424,29
363	280° 34,3'	9,43	404875,23	2321438,12
364	252° 28,1'	475,36	404876,96	2321428,85
365	346° 6,3'	405,05	404733,77	2320975,57
366	346° 6,3'	169,97	405126,97	2320878,30
367	346° 6,6'	72,56	405291,97	2320837,48
368	346° 5,6'	29,92	405362,41	2320820,06
369	42° 9,5'	41,66	405391,45	2320812,87
370	51° 38,7'	7,94	405422,33	2320840,83
371	322° 25,9'	8,36	405427,26	2320847,06
372	233° 7,8'	5,60	405433,89	2320841,96
373	222° 10,3'	27,79	405430,53	2320837,48
374	222° 8,9'	7,67	405409,93	2320818,82

Взаим. инв. №

Подп. и дата

Инв. № подл.

Изм.	Кол.уч	Лист	№ док.	Подпись	Дата

73619730.184154.166-ПМТЗ-ТЧ

Лист

112

375	222° 9,6'	14,27	405404,24	2320813,67
376	166° 6,1'	46,63	405393,66	2320804,09
377	166° 5,5'	23,88	405348,40	2320815,29
378	166° 6,0'	27,56	405325,22	2320821,03
379	166° 6,1'	193,75	405298,47	2320827,65
380	166° 6,0'	391,77	405110,39	2320874,19
381	231° 18,9'	3,60	404730,09	2320968,31
382	195° 0,2'	5,18	404727,84	2320965,50
383	164° 59,8'	5,18	404722,84	2320964,16
384	134° 60,0'	5,18	404717,84	2320965,50
385	96° 16,9'	3,20	404714,18	2320969,16
386	166° 6,5'	37,28	404713,83	2320972,34
387	166° 10,8'	350,71	404677,64	2320981,29
388	166° 7,4'	226,69	404337,08	2321065,07
389	232° 40,3'	3,50	404117,01	2321119,44
390	195° 0,2'	5,18	404114,89	2321116,66
391	164° 59,8'	5,18	404109,89	2321115,32
392	135° 0,0'	5,18	404104,89	2321116,66
393	97° 37,1'	3,17	404101,23	2321120,32
394	165° 57,5'	51,48	404100,81	2321123,46
395	166° 6,8'	39,21	404050,87	2321135,95
396	166° 6,0'	19,27	404012,81	2321145,36
397	201° 2,4'	74,98	403994,10	2321149,99
398	200° 55,6'	118,38	403924,12	2321123,07
399	200° 35,5'	38,07	403813,55	2321080,79
400	200° 34,6'	6,26	403777,91	2321067,40
401	200° 38,2'	15,89	403772,05	2321065,20
402	200° 38,2'	14,90	403757,18	2321059,60
403	200° 59,4'	36,46	403743,24	2321054,35
404	200° 55,0'	55,85	403709,20	2321041,29
405	200° 47,4'	70,66	403657,03	2321021,35
406	200° 47,0'	56,51	403590,97	2320996,27
407	201° 11,2'	57,58	403538,14	2320976,22
408	200° 31,7'	50,22	403484,45	2320955,41
409	200° 50,7'	54,74	403437,42	2320937,80
410	200° 56,3'	57,11	403386,26	2320918,32
411	200° 49,9'	37,12	403332,92	2320897,91
412	200° 48,2'	68,02	403298,23	2320884,71
413	200° 50,5'	58,60	403234,64	2320860,55
414	200° 44,1'	59,48	403179,87	2320839,70
415	200° 51,5'	35,22	403124,24	2320818,64
416	200° 48,6'	8,16	403091,33	2320806,10
417	200° 51,9'	15,67	403083,70	2320803,20
418	200° 49,6'	34,71	403069,06	2320797,62
419	200° 48,8'	22,40	403036,62	2320785,28
420	200° 59,1'	59,00	403015,68	2320777,32
421	200° 48,6'	59,59	402960,59	2320756,19
422	201° 3,1'	8,94	402904,89	2320735,02
423	201° 1,6'	51,34	402896,55	2320731,81
424	173° 27,6'	62,34	402848,63	2320713,39

Взаим. инв. №

Подп. и дата

Инв. № подл.

73619730.184154.166-ПМТЗ-ТЧ

Лист

113

Изм. Кол.уч Лист № док. Подпись Дата

425	173° 39,2'	60,88	402786,70	2320720,49
426	173° 44,7'	57,73	402726,19	2320727,22
427	173° 46,2'	59,98	402668,80	2320733,51
428	173° 48,1'	60,66	402609,17	2320740,02
429	173° 37,3'	21,33	402548,86	2320746,57
430	173° 38,3'	38,18	402527,66	2320748,94
431	173° 47,3'	63,31	402489,72	2320753,17
432	173° 47,8'	11,11	402426,78	2320760,02
433	173° 47,4'	48,35	402415,74	2320761,22
434	173° 31,8'	27,96	402367,67	2320766,45
435	173° 31,7'	30,88	402339,89	2320769,60
436	173° 37,6'	60,36	402309,21	2320773,08
437	173° 40,2'	5,81	402249,22	2320779,78
438	173° 38,5'	55,71	402243,45	2320780,42
439	173° 55,1'	15,95	402188,08	2320786,59
440	90° 12,8'	8,05	402172,22	2320788,28
441	353° 54,2'	16,86	402172,19	2320796,33
442	353° 39,0'	55,06	402188,95	2320794,54
443	353° 36,7'	6,47	402243,67	2320788,45
444	353° 37,7'	60,37	402250,10	2320787,73
445	353° 32,1'	30,55	402310,10	2320781,03
446	353° 31,3'	28,27	402340,46	2320777,59
447	353° 47,7'	48,02	402368,55	2320774,40
448	353° 48,9'	11,42	402416,29	2320769,21
449	353° 46,9'	63,33	402427,64	2320767,98
450	353° 38,0'	37,96	402490,60	2320761,12
451	353° 37,8'	21,54	402528,33	2320756,91
452	353° 48,6'	60,65	402549,74	2320754,52
453	353° 45,7'	60,00	402610,04	2320747,98
454	353° 44,7'	57,73	402669,68	2320741,46
455	353° 38,8'	60,90	402727,07	2320735,17
456	353° 28,6'	58,62	402787,60	2320728,43
457	21° 9,7'	1,00	402845,84	2320721,77
458	325° 31,2'	1,01	402846,77	2320722,13
459	21° 1,8'	52,44	402847,60	2320721,56
460	21° 1,4'	5,88	402896,55	2320740,38
461	20° 49,4'	59,58	402902,04	2320742,49
462	20° 58,9'	59,01	402957,73	2320763,67
463	20° 49,0'	20,63	403012,83	2320784,80
464	20° 49,5'	36,48	403032,11	2320792,13
465	20° 49,7'	22,10	403066,21	2320805,10
466	20° 52,6'	8,17	403086,87	2320812,96
467	20° 50,4'	28,78	403094,50	2320815,87
468	20° 43,9'	59,49	403121,40	2320826,11
469	20° 51,2'	58,60	403177,04	2320847,17
470	20° 48,2'	68,02	403231,80	2320868,03
471	20° 49,4'	37,10	403295,39	2320892,19
472	20° 56,5'	57,10	403330,07	2320905,38
473	20° 51,2'	54,78	403383,40	2320925,79
474	20° 31,5'	50,20	403434,59	2320945,29

Взаим. инв. №

Подп. и дата

Инв. № подл.

Изм.	Кол.уч	Лист	№ док.	Подпись	Дата

73619730.184154.166-ПМТЗ-ТЧ

Лист

114

475	21° 10,8'	57,57	403481,60	2320962,89
476	20° 47,1'	56,53	403535,28	2320983,69
477	20° 46,9'	70,66	403588,13	2321003,75
478	20° 55,7'	55,82	403654,19	2321028,82
479	20° 59,3'	36,49	403706,33	2321048,76
480	20° 36,9'	37,06	403740,40	2321061,83
481	20° 41,4'	2,01	403775,09	2321074,88
482	20° 36,1'	15,89	403776,97	2321075,59
483	20° 36,6'	20,17	403791,84	2321081,18
484	20° 55,3'	118,32	403810,72	2321088,28
485	21° 2,7'	77,50	403921,24	2321130,53
486	346° 7,1'	11,67	403993,57	2321158,36
487	346° 6,3'	49,34	404004,90	2321155,56
488	345° 58,0'	49,90	404052,80	2321143,71
489	75° 9,8'	237,45	404101,21	2321131,61
490	67° 38,6'	421,33	404162,01	2321361,14
491	44° 48,2'	200,25	404322,27	2321750,80
492	318° 24,0'	7,03	404464,35	2321891,91
493	44° 46,9'	1,86	404469,61	2321887,24
494	54° 1,5'	3,20	404470,93	2321888,55
495	126° 30,2'	7,80	404472,81	2321891,14
496	36° 45,0'	8,57	404468,17	2321897,41
497	127° 11,5'	2,13	404475,04	2321902,54
498	39° 0,7'	1,02	404473,75	2321904,24
499	38° 31,5'	23,95	404474,54	2321904,88
500	129° 20,6'	44,55	404493,28	2321919,80
501	39° 21,2'	21,05	404465,04	2321954,25
502	129° 47,3'	8,25	404481,32	2321967,60
503	202° 43,0'	2934,84	404476,04	2321973,94

№№ пун-ктов	Дирекц. Углы	Длина линий, м	X	Y
504	309° 53,4'	1,75	396212,41	2326932,30
505	241° 16,4'	1,19	396213,53	2326930,96
506	303° 21,0'	1,40	396212,96	2326929,92
507	303° 37,8'	2,65	396213,73	2326928,75
508	226° 35,4'	27,78	396215,20	2326926,54
509	248° 11,9'	1,24	396196,11	2326906,36
510	347° 9,9'	0,81	396195,65	2326905,21
511	257° 50,4'	12,30	396196,44	2326905,03
512	166° 50,5'	0,79	396193,85	2326893,01
513	258° 26,4'	4,04	396193,08	2326893,19
514	169° 29,1'	8,06	396192,27	2326889,23
515	76° 50,1'	3,51	396184,35	2326890,70
516	212° 1,8'	4,98	396185,15	2326894,12
517	257° 38,6'	6,12	396180,93	2326891,48
518	167° 38,1'	50,67	396179,62	2326885,50
519	77° 37,9'	12,00	396130,13	2326896,35
520	347° 39,2'	39,33	396132,70	2326908,07

Взаим. инв. №

Подп. и дата

Инв. № подл.

73619730.184154.166-ПМТЗ-ТЧ

Изм.	Кол.уч	Лист	№ док.	Подпись	Дата
------	--------	------	--------	---------	------

521	347° 38,3'	8,97	396171,12	2326899,66
522	32° 4,8'	6,51	396179,88	2326897,74
523	77° 47,2'	3,73	396185,40	2326901,20
524	102° 2,2'	17,31	396186,19	2326904,85
525	189° 47,7'	74,35	396182,58	2326921,78
526	189° 48,4'	9,57	396109,31	2326909,13
527	189° 47,6'	122,28	396099,88	2326907,50
528	279° 46,7'	18,19	395979,38	2326886,70
529	189° 47,8'	57,60	395982,47	2326868,77
530	99° 46,7'	23,20	395925,71	2326858,97
531	9° 47,6'	25,87	395921,77	2326881,83
532	99° 50,5'	0,99	395947,26	2326886,23
533	9° 47,6'	102,59	395947,09	2326887,21
534	9° 48,1'	61,20	396048,18	2326904,66
535	9° 44,9'	9,57	396108,49	2326915,08
536	9° 47,8'	70,35	396117,92	2326916,70
537	282° 0,8'	19,17	396187,24	2326928,67
538	46° 34,7'	30,81	396191,23	2326909,92

№№ пун-ктов	Дирекц. Углы	Длина линий, м	X	Y
1	313° 50,6'	6,31	397141,46	2325972,69
2	246° 39,1'	3,03	397145,83	2325968,14
3	246° 45,7'	19,26	397144,63	2325965,36
4	272° 1,3'	0,85	397137,03	2325947,66
5	310° 42,7'	0,57	397137,06	2325946,81
6	270° 0,0'	2,00	397137,43	2325946,38
7	225° 0,0'	1,03	397137,43	2325944,38
8	179° 59,9'	0,63	397136,70	2325943,65
9	227° 18,4'	2,11	397136,07	2325943,65
10	132° 20,0'	6,39	397134,64	2325942,10
11	38° 51,2'	1,85	397130,34	2325946,82
12	96° 42,6'	0,17	397131,78	2325947,98
13	73° 33,3'	1,73	397131,76	2325948,15
14	92° 9,2'	1,33	397132,25	2325949,81
15	66° 40,1'	3,41	397132,20	2325951,14
16	73° 46,6'	6,80	397133,55	2325954,27
17	63° 41,8'	9,79	397135,45	2325960,80
18	44° 30,1'	0,81	397139,79	2325969,58
19	66° 46,5'	2,76	397140,37	2325970,15

№№ пун-ктов	Дирекц. Углы	Длина линий, м	X	Y
511	74° 58,9'	5,94	414880,58	2312435,17
512	165° 1,0'	18,33	414882,12	2312440,91
513	254° 58,9'	5,94	414864,41	2312445,65
514	345° 1,0'	18,33	414862,87	2312439,91

Взаим. инв. №

Подп. и дата

Инв. № подл.

Изм.	Кол.уч	Лист	№ док.	Подпись	Дата

73619730.184154.166-ПМТЗ-ТЧ

Лист

116

№№ пун- ктов	Дирекц. Углы	Длина линий, м	X	Y
20	314° 56,2'	6,36	397123,51	2326006,75
21	247° 1,6'	1,00	397128,00	2326002,25
22	292° 35,0'	1,22	397127,61	2326001,33
23	257° 37,2'	0,84	397128,08	2326000,20
24	245° 51,8'	21,01	397127,90	2325999,38
25	227° 56,6'	1,24	397119,31	2325980,21
26	194° 22,9'	0,40	397118,48	2325979,29
27	246° 54,6'	2,07	397118,09	2325979,19
28	132° 55,5'	6,45	397117,28	2325977,29
29	66° 47,0'	12,33	397112,89	2325982,01
30	66° 45,3'	14,59	397117,75	2325993,34


Изм. № подл.	Подп. и дата	Взаим. инв. №

Изм.	Кол.уч	Лист	№ док.	Подпись	Дата

73619730.184154.166-ПМТЗ-ТЧ



Схема расположения листов

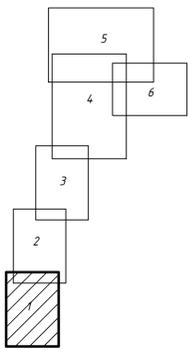

56: 21: 2107001: 144
Нуржанов Р. Ю.

Линия сообщения 2

Линия сообщения с листом 3

56: 21: 2107001: 14
Нуржанов Р. Ю.

56: 21: 2107001: 140
Манасуев В. Ю.

56: 21: 2107001: 180
Егорьев О. П.

56: 21: 2107001: 140
Манасуев В. Ю.

Коваленко В. В.
56: 21: 0000000: 18904

56: 21: 2107001: 144
Нуржанов Р. Ю.

Условные обозначения:


- 56:29:0000000:5 - границы земельного участка по сведениям ЕГРН, его номер
- 56:29:1009020 - границы кадастрового квартала, его номер
- границы планируемого размещения линейного объекта (1 этап)
- границы планируемого размещения линейного объекта (2 этап)
- проектируемая трасса кабельной линии
- проектируемая трасса кабеля анодного заземления
- проектируемый участок ВЛ-10кВ (новое строительство)
- существующая линия ВЛ-10кВ
- охранная зона планируемого размещения линейного объекта - кабеля анодного заземления (ширина 3 м от оси), его номер
- охранная зона планируемого размещения линейного объекта - трасса ВЛ 10кВ (ширина 10 м от оси, его номер)
- охранная зона планируемого размещения линейного объекта - кабеля связи (ширина 2 м от оси), его номер
- охранная зона планируемого размещения линейного объекта - оптического кабеля связи (ширина 1 м от оси), его номер
- охранная зона газопровода 219*16 мм. Копанского нефтегазоконденсатного месторождения - ПП-10, Акдулакского района Оренбургской области
- дополнительный маршрут на размещение линейного объекта электросетевого хозяйства ПАО «МРСК Восток» ЛЭП 10кВ БР-1
- охранная зона объектов электросетевого хозяйства
- охранная зона линий и сооружений связи и линий и сооружений радиосвязи
- охранная зона объекта газораспределения
- водоохранная зона р. Бердянка
- прибрежная защитная полоса р. Бердянка
- 12 - номер характерной точки охранной зоны планируемого размещения линейного объекта

В границах проектируемой территории отсутствуют иные, не отраженные на схеме ЗОУИТ, такие как:

границы охранных зон существующих охраняемых и режимных объектов; границы охранных зон санитарной охраны источников водоснабжения; границы водоохранных зон, границы прибрежных зон, границы зон охраны объектов культурного наследия (памятников истории и культуры федерального, регионального и местного значения); границы зон заповедения; границы охранных зон стационарных пунктов наблюдения за состоянием окружающей среды, ее загрязнения; границы придорожной полосы автомобильной дороги (железнодорожной); границы санитарных разрывов, установленных от существующих ж.д. линий и автодорог, а так же объектов энергетики.

Чертеж выполнен на основании материалов инженерных изысканий, выполненных ООО "АСУ ПРО". Система высот - Балтийская. Система координат - МСК-56.

73619730.184154.166-ПМТЗ-ГЧ				
«Телемеханизация газопровода и нефтепровода Копанского НГКМ»				
Изм.	Кол.	Лист	№ док	Подпись
Разраб.	Романова	05.22		
Пров.	Насонов	05.22		
Н. контр	Нетрусова	05.22		
ГИП	Галузин А. А.	05.22		
Нач. отд.	Галузин А. А.	05.22		
Проект межевания территории Материалы по обоснованию Часть 3. Оренбургский район.			Стадия	Лист
			П	1
Чертеж межевания территории (Пугачевский с/с) Масштаб 1:1000			Листов	12
ООО "АСУ ПРО"			Формат А1	

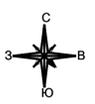


Линия совмещения 3

Линия совмещения с листом 4

56: 21: 2107001: 121
Румянцева К.В.

Схема расположения листов

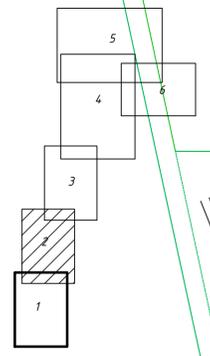

Бухарцева Л.Н.
56: 21: 2107001: 143

Егорьев О.П.
56: 21: 0000000: 18566

56: 21: 0000000: 19419
Махмедов А.М.

56: 21: 0000000: 6546
земли ОДС аренде ООО "Степные огни"

Оренбургский район
Пугачевский сельсовет

56: 21: 0000000: 18127
Габрюшенко В. М.

Оренбургский район
Пугачевский сельсовет

56: 21: 2107001: 145
Аманов Н.Ж.

Жуматаева Н.М.
56: 21: 2107001: 122

56: 21: 2107001: 140
Манасуев В.Ю.

Линия совмещения с листом 2



Линия совмещения 3

Создано	
Изменено	
Проверено	
Утверждено	
Инв. № подл.	
Подп. и дата	
Взам. инв. №	

73619730.184154.166-ПМТЗ-ГЧ					
«Телемеханизация газопровода и нефтепровода Копанского НКМ»					
Изм.	Кол.	Лист	№ док.	Подпись	Дата
Разраб.		Романова		[Подпись]	05.22
Пров.		Насонов		[Подпись]	05.22
Н. контр.		Итурсова		[Подпись]	05.22
ГИП		Галузин А.А.		[Подпись]	05.22
Нач. отд.		Галузин А.А.		[Подпись]	05.22
Проект межевания территории. Материалы по обоснованию Часть 3. Оренбургский район.				Стадия	Лист
				П	2
Чертеж межевания территории (Пугачевский с/с) Масштаб 1:1000				Листов	12
ООО "АСУ ПРО"				Формат А1	





Схема расположения листов

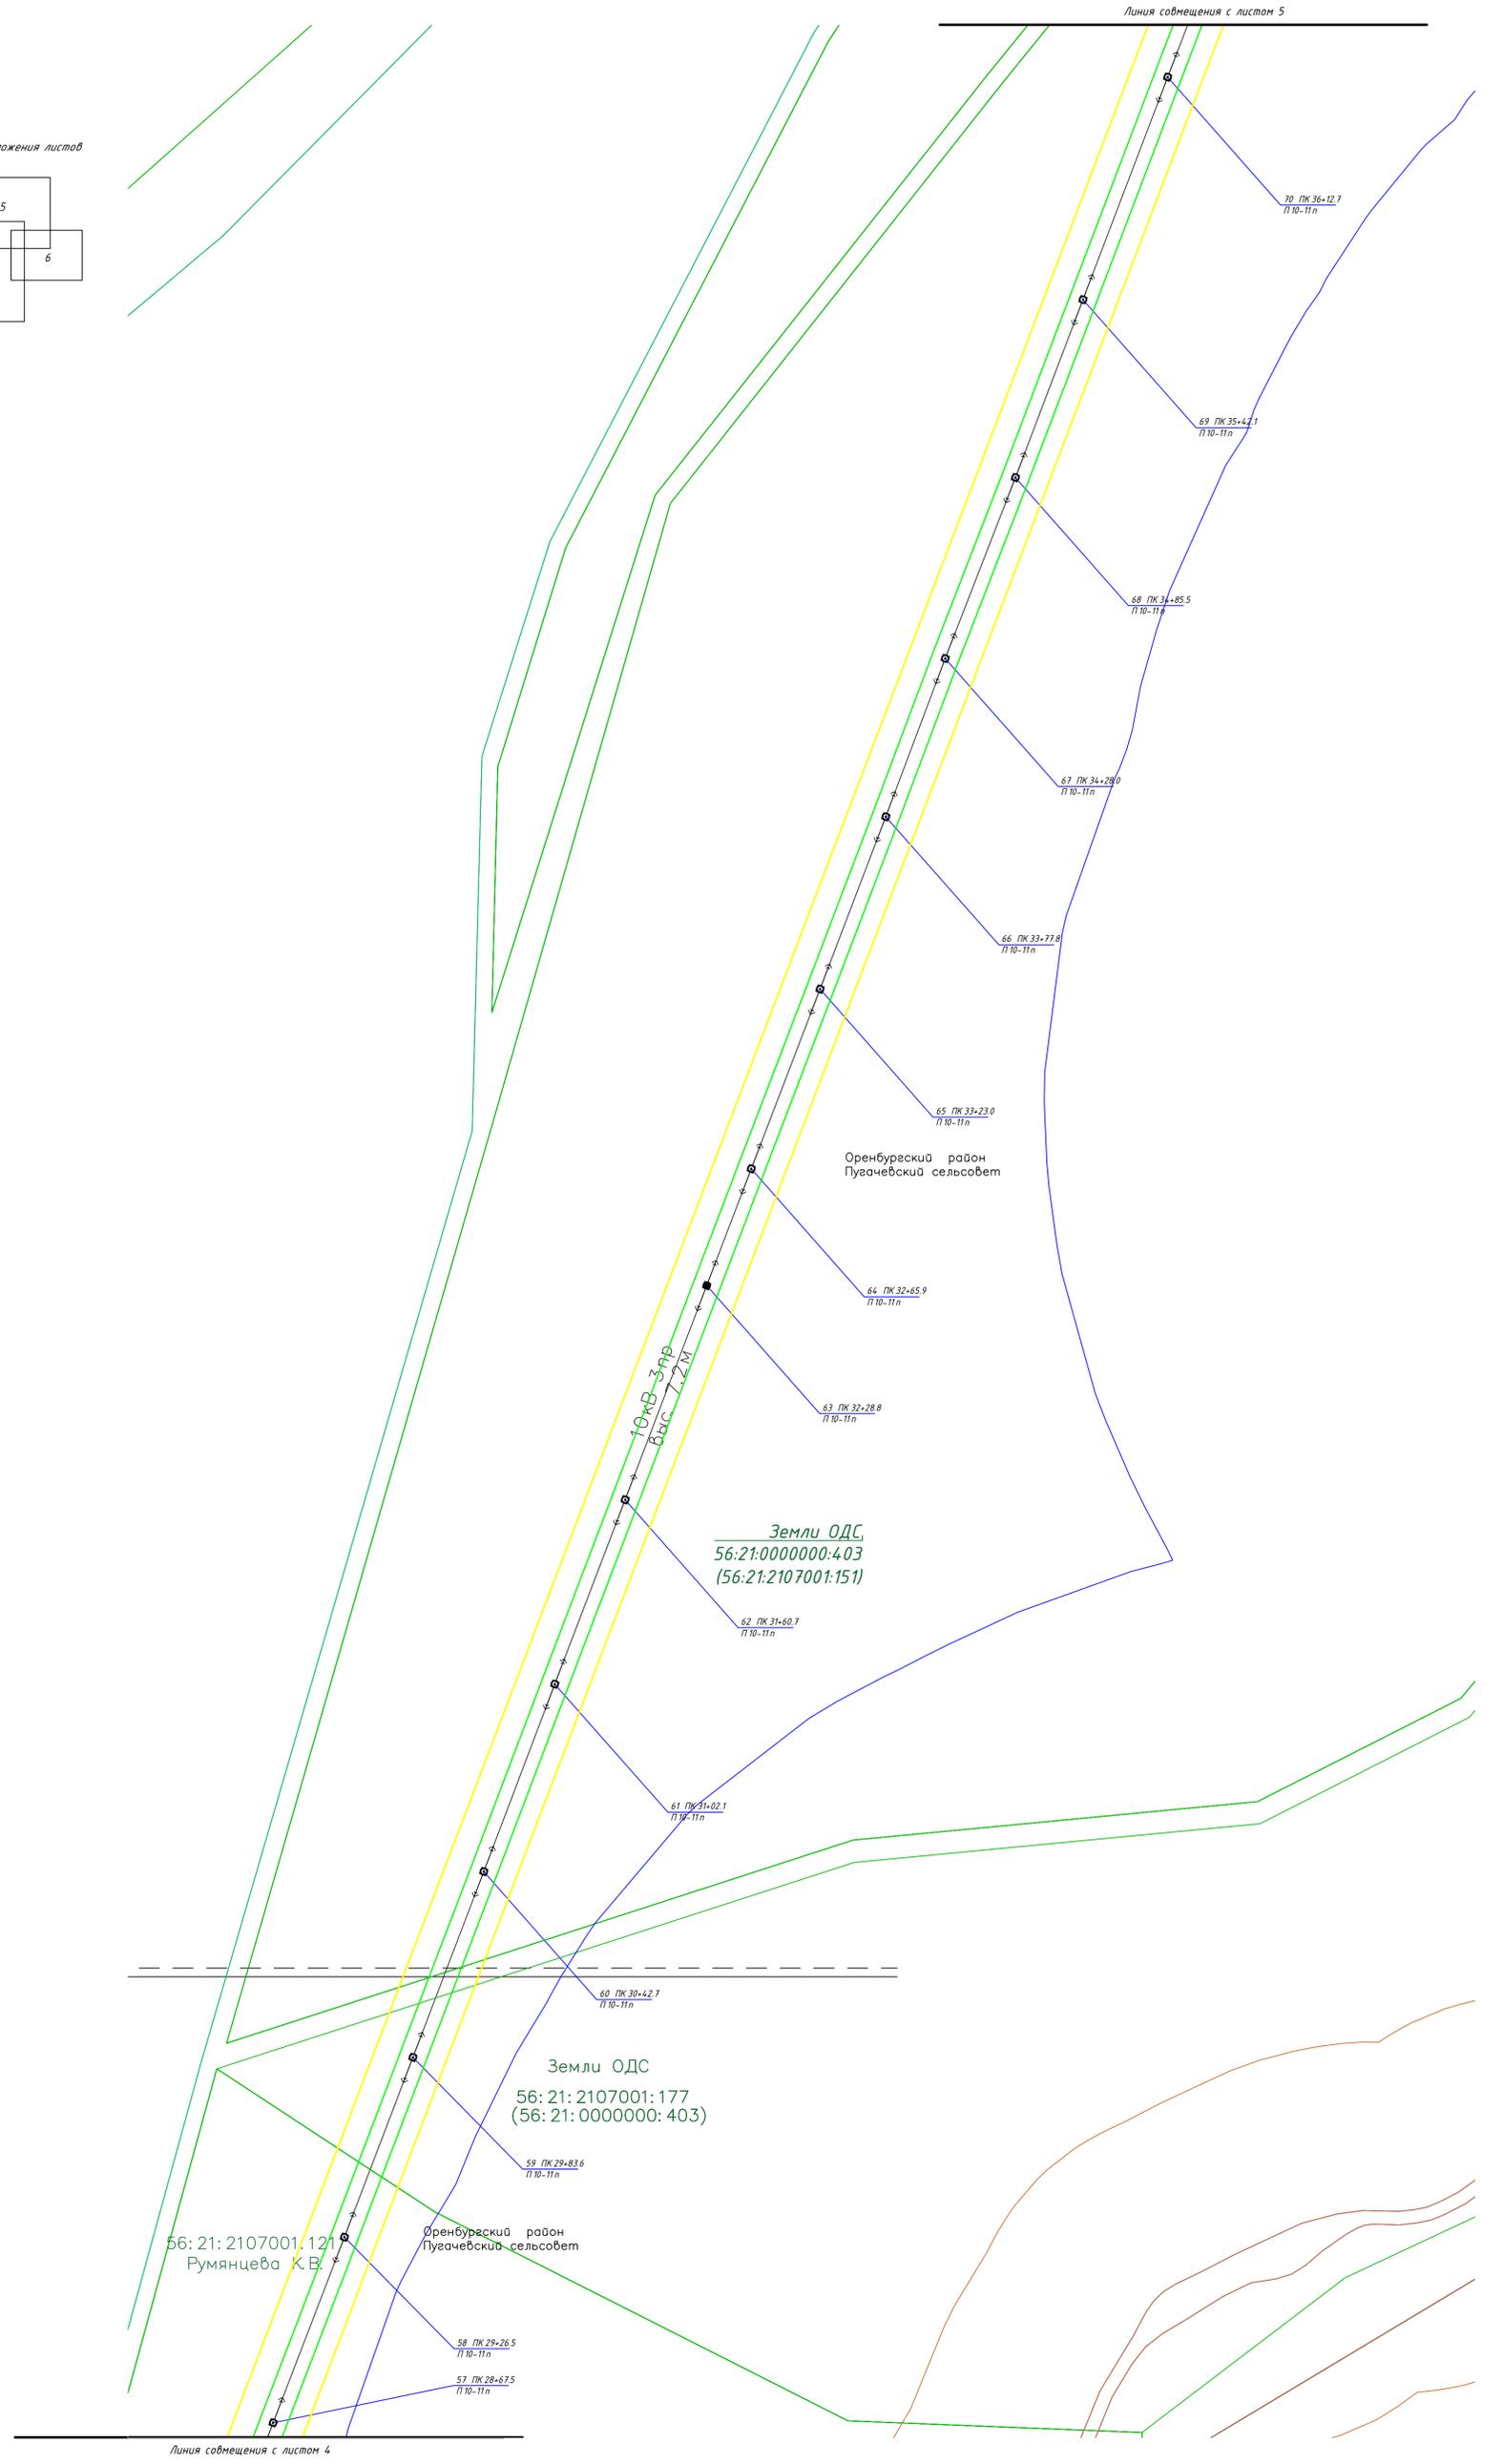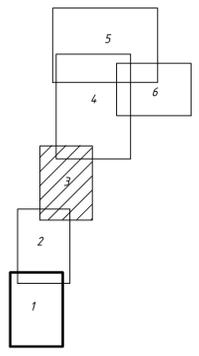

Создано	
Изменено	
Проверено	
Утверждено	
Исполнено	

1. Чертеж выполнен на основании материалов инженерных изысканий, выполненных ООО "АСУ ПРО". Система высот - Балтийская. Система координат - МСК-56.

73619730.184154.166-ПМТЗ-ГЧ					
«Телемеханизация газопровода и нефтепровода Копанского НКМ»					
Изм.	Кол.	Лист	№ док.	Подпись	Дата
Разраб.		Романова			05.22
Пров.		Насонов			05.22
Н. контр.		Итурсова			05.22
ГИП		Галузин А. А.			05.22
Нач. отд.		Галузин А. А.			05.22
				Проект межевания территории. Материалы по обоснованию Часть 3. Оренбургский район.	Стадия Лист Листов
				П 3 12	
				Чертеж межевания территории (Пугачевский с/с) Масштаб 1:1000	ООО "АСУ ПРО"
Формат А1					

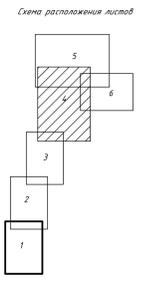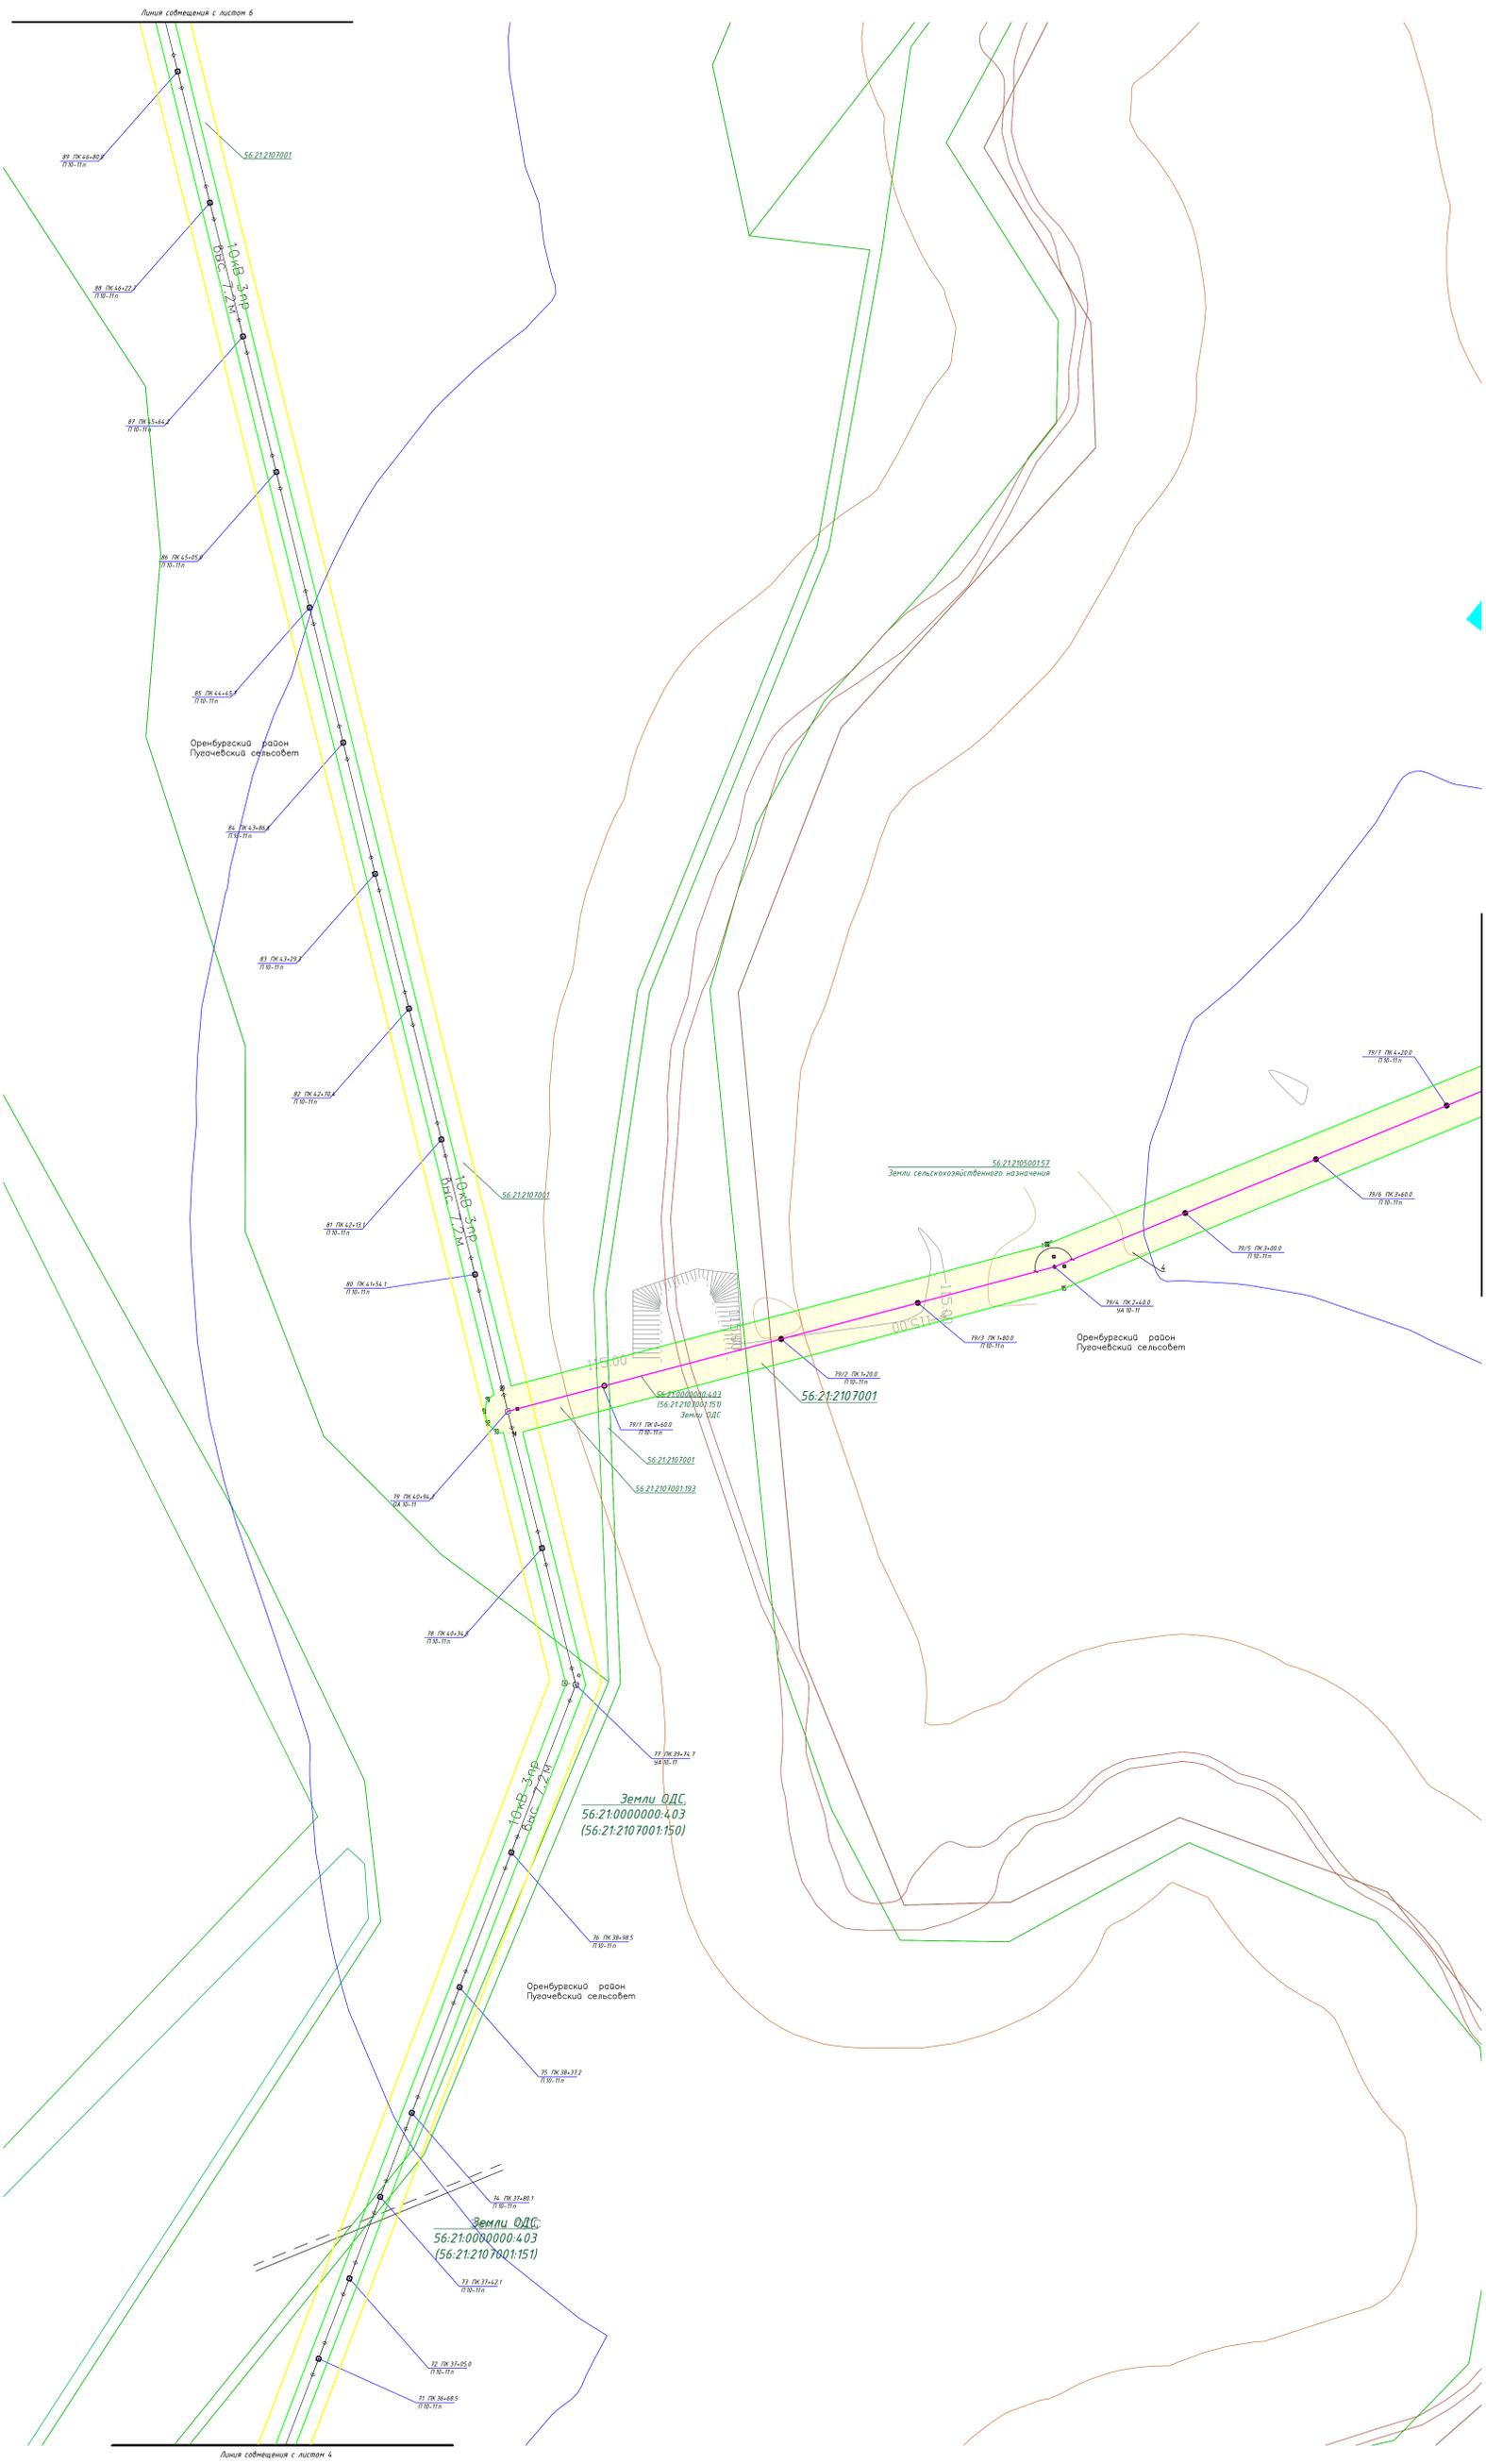



Линия соприкосновения с листом 7

Линия соприкосновения с листом 6

Линия соприкосновения с листом 4

Чертёж выполнен на основании материалов инженерных изысканий, выполненных ООО "АСУ ПРО". Система высот - Балтийская. Система координат - ИСК-56.

73619730.184154.166-ПМТЗ-ГЧ					
«Газеликвизация газопровода и нефтепровода Колпинского НКН»					
Изм.	Кол.	Лист	Исполн.	Дата	
Разработ.	Работов	Лист	05.22	Проект межобластной территории	Лист
Проф.	Работов	Лист	05.22	Материалы по обоснованию	Лист
Часть 3 Оренбургский район.					Лист
И. катр.	Работов	Лист	05.22	Чертёж межобластной территории	Лист
Генд.	Работов	Лист	05.22	Пуячешский с/п Масштаб 1:1000	Лист
Нач. отд.	Работов	Лист	05.22		Лист


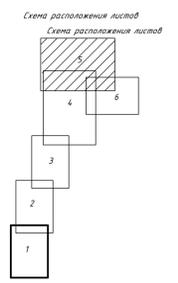
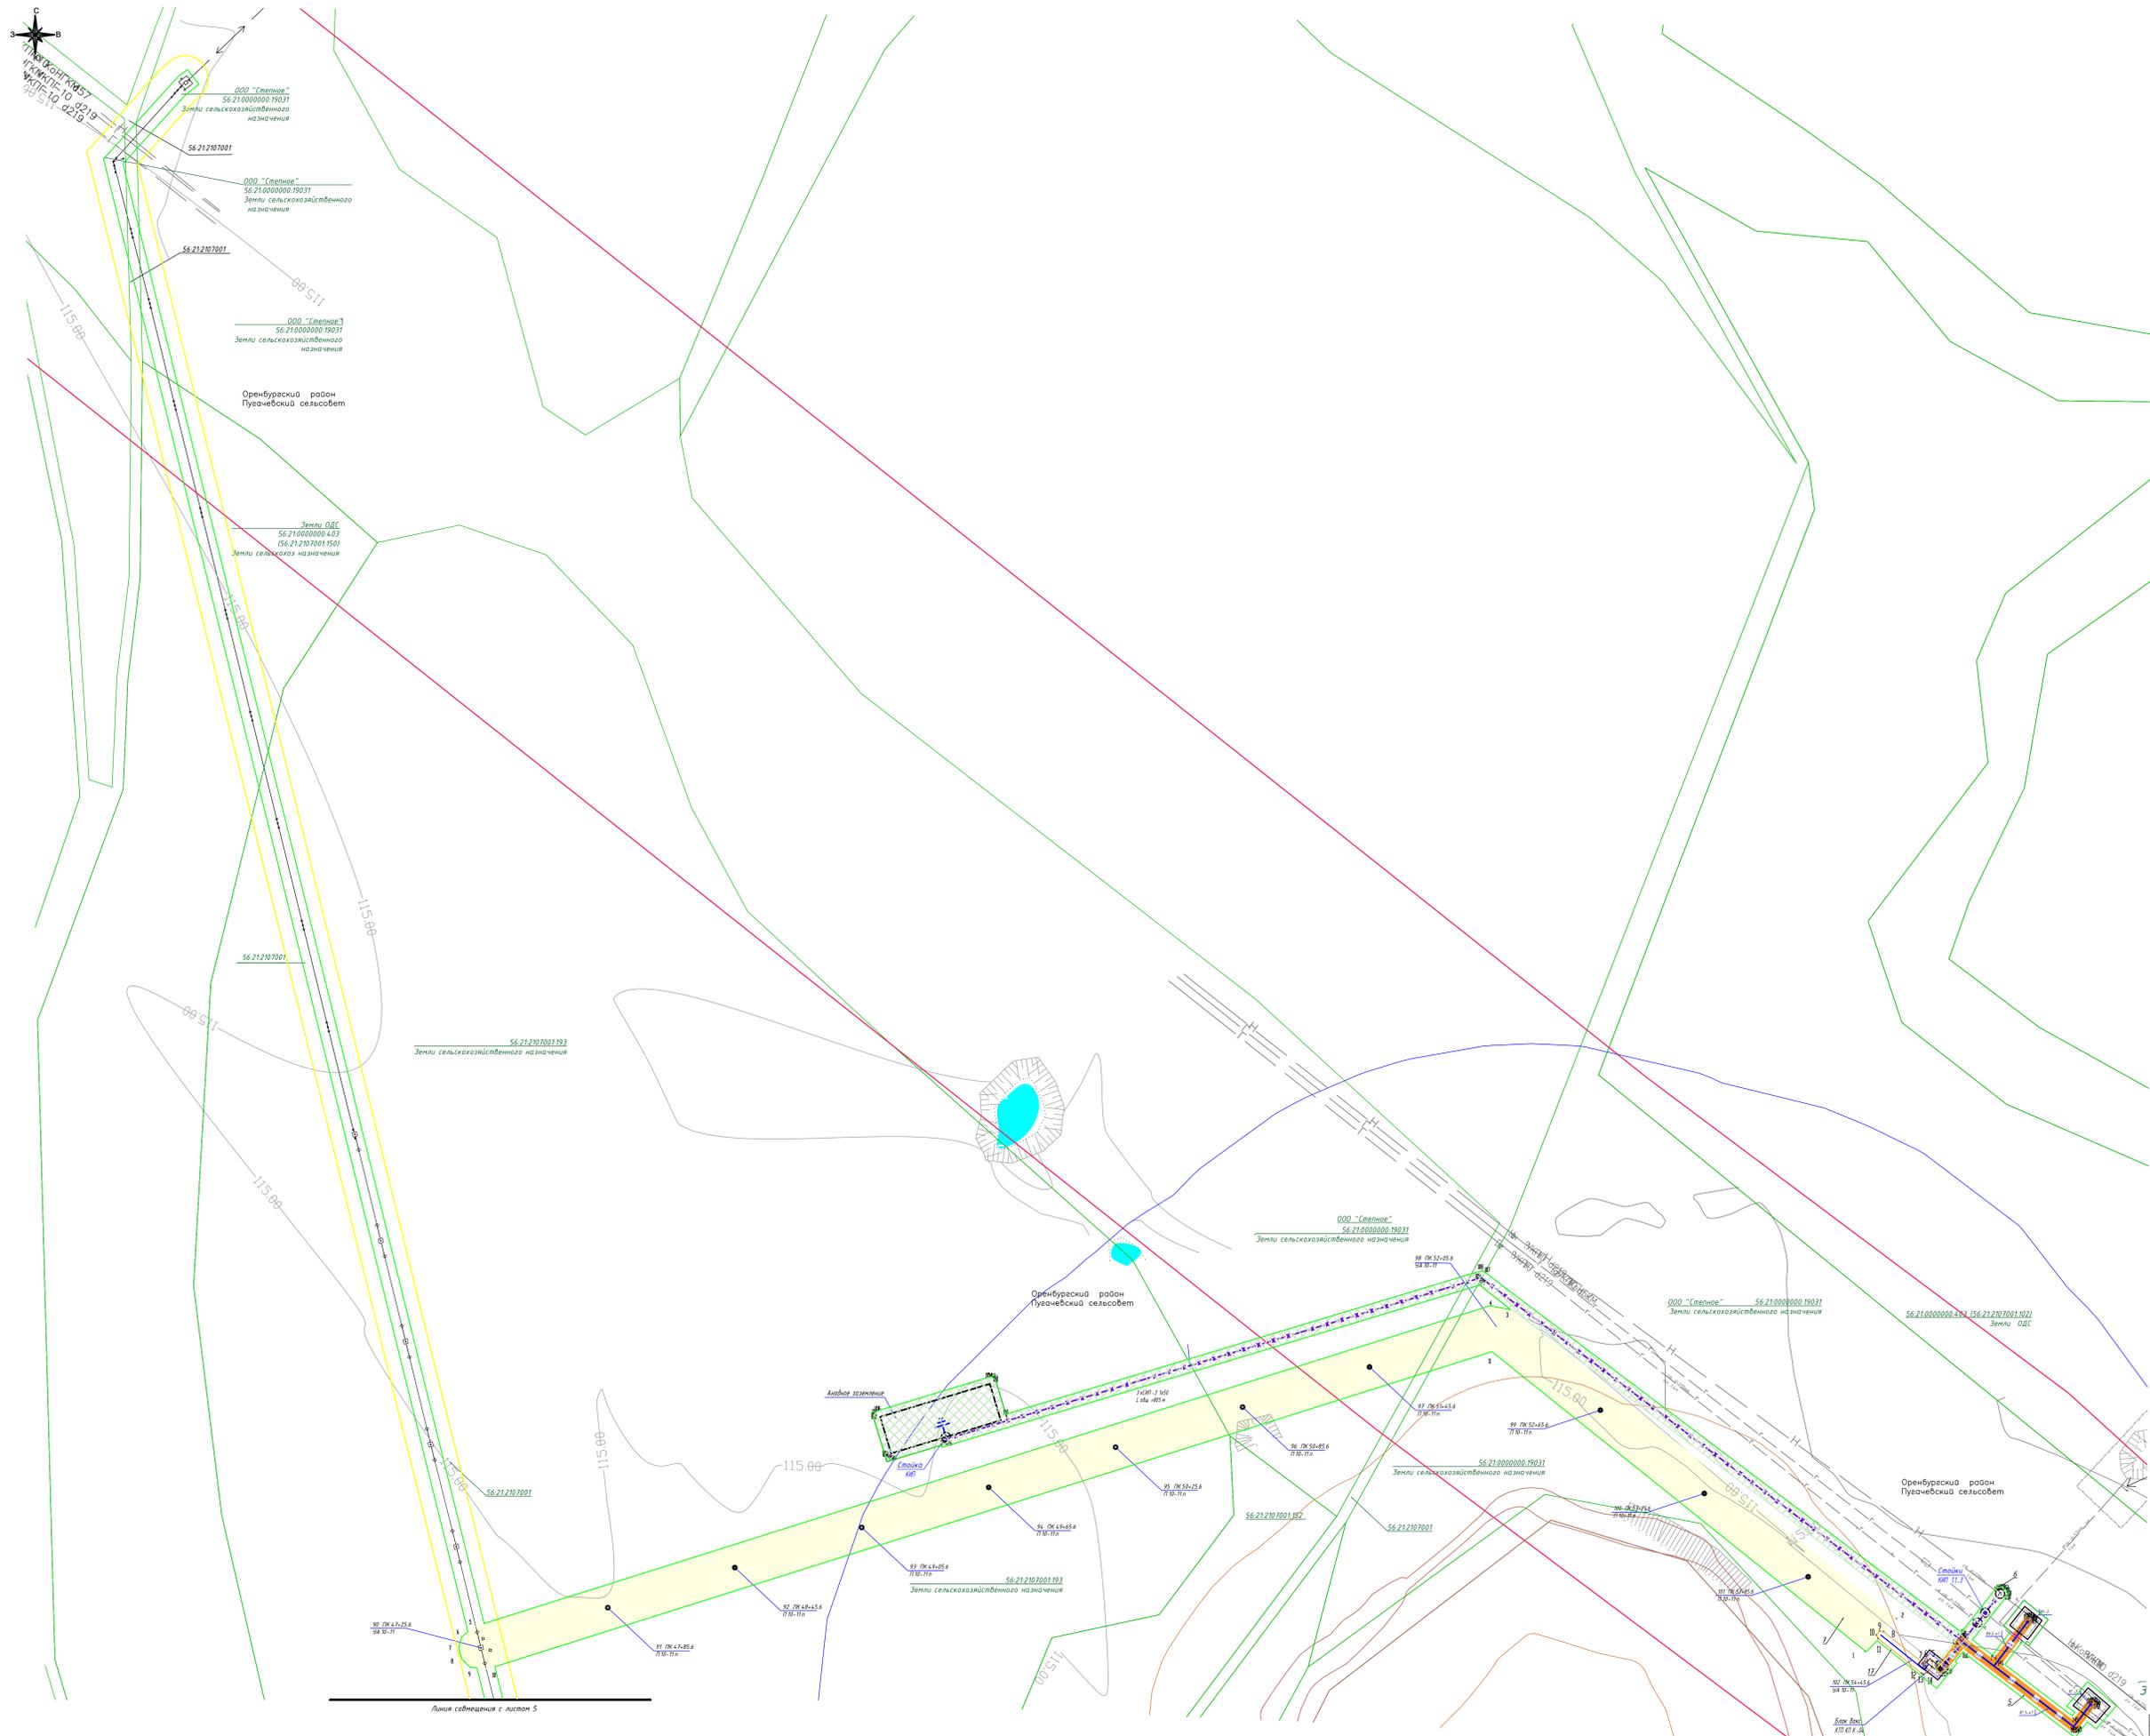


Спецификация
№ п/п
Наименование
Единица измерения
Количество
Примечание

Линия соприкосновения с листом 5

1. Чертеж выполнен на основании материалов инженерных изысканий, выполненных ООО "АСУ ПРО" Система Восток - Балтийская. Система координат - МСК-56.

73619730.184154.166-ПМТЗ-ГЧ					«Телекоммуникация газопровода и нефтепровода Колосково НКМН»					
Изм.	Контр.	Лист	Ил. №	Подпись	Дата	Проект	Масштаб	Статус	Лист	Листов
Пров.	Насонов	САД	05.22		05.22	Проект	1:500	П	5	12
И. контр.	Натусова				05.22	Материалы по обоснованию				
Тех. отв.	Гарбузов А. А.				05.22	Часть 3 Оренбургский район.				
Нач. отд.	Гарбузов А. А.				05.22	Чертеж нежилых территорий (Пучачевский с/п)	Масштаб 1:1000			
ООО "АСУ ПРО"								Формат А0		

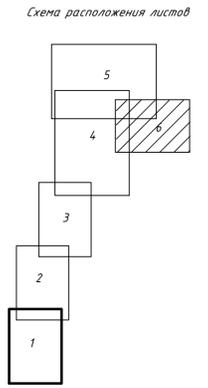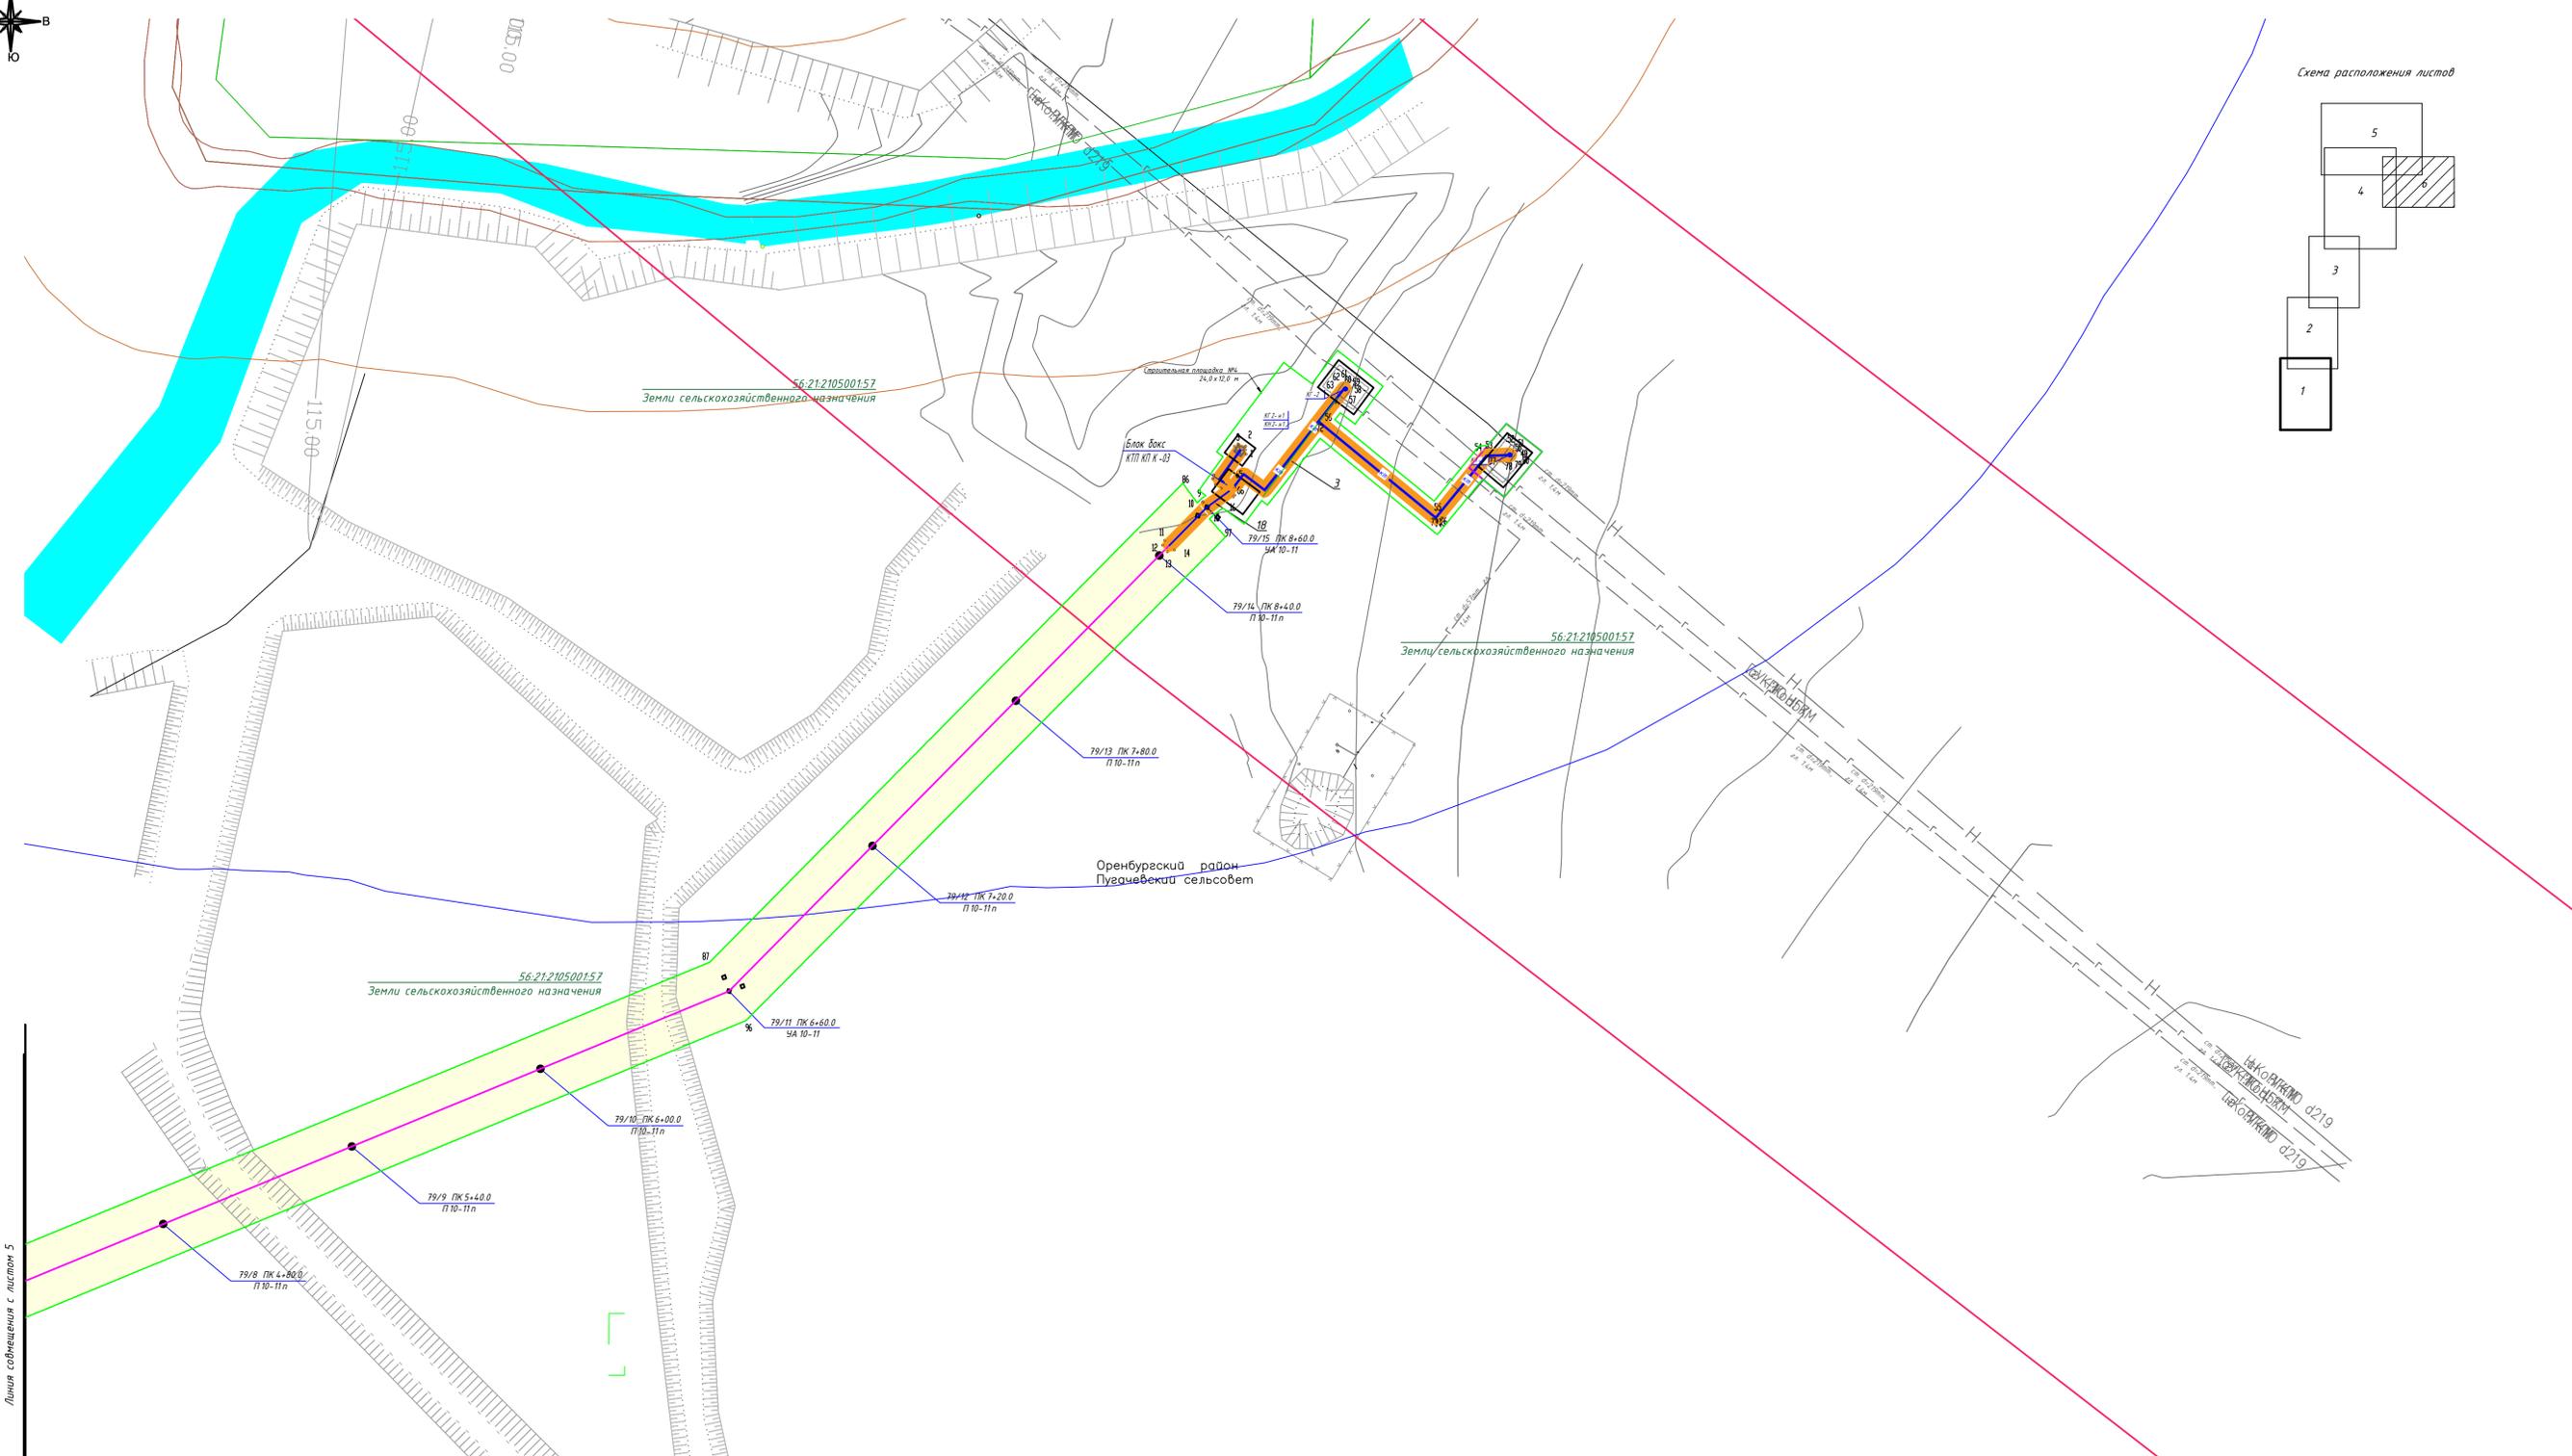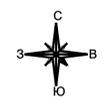


Условные обозначения:

- 56-29-00000005 - границы земельного участка по сведениям ЕГРН, его номер
- 56-29-1009020 - границы кадастрового квартала, его номер
- границы планируемого размещения линейного объекта (1 этап)
- границы планируемого размещения линейного объекта (2 этап)
- проектируемая трасса кабельной линии
- проектируемая трасса кабеля анодного заземления
- проектируемый участок ВЛ-10кВ (новое строительство)
- существующая линия ВЛ-10кВ
- охранная зона планируемого размещения линейного объекта - кабеля анодного заземления (ширина 3 м от оси), его номер
- охранная зона планируемого размещения линейного объекта - трасса ВЛ 10кВ (ширина 10 м от оси, его номер)
- охранная зона планируемого размещения линейного объекта - кабеля связи (ширина 2 м от оси), его номер
- охранная зона планируемого размещения линейного объекта - оптического кабеля связи (ширина 1 м от оси, его номер)
- охранная зона газопровода 219+16 мм Копанского нефтегазоконденсатного месторождения - ГП-10, Акбулакского района Оренбургской области
- публичный сервитут на размещения линейного объекта электросетевого хозяйства ПАО «НРСК Волго» ЛЭП 10кВ Бр-1
- охранная зона объектов электросетевого хозяйства
- охранная зона линий и сооружений связи и линий и сооружений радиоразделки
- охранная зона объектов газораспределения
- водоохранная зона р. Бердянка
- прибрежная защитная полоса р. Бердянка
- номер характерной точки охранной зоны планируемого размещения линейного объекта

1. Чертеж выполнен на основании материалов инженерных изысканий, выполненных ООО "АСУ ПРО". Система высот - Балтийская. Система координат - МСК-56.

73619730.184154.166-ПМТЗ-ГЧ					
«Телемеханизация газопровода и нефтепровода Копанского НГКМ»					
Изм.	Кол.	Лист	№ док	Подпись	Дата
Разраб.		Романова		<i>[Signature]</i>	05.22
Проб.		Насонов		<i>[Signature]</i>	05.22
Н. контр.		Нетрусова		<i>[Signature]</i>	05.22
ГИП		Галузин А.		<i>[Signature]</i>	05.22
Нач. отд.		Галузин А.		<i>[Signature]</i>	05.22
Проект межевания территории Материалы по обоснованию Часть 3. Оренбургский район.					Стадия П
Чертеж межевания территории (Пузачевский с/с) Масштаб 1:1000					Лист 6
ООО "АСУ ПРО"					Листов 12

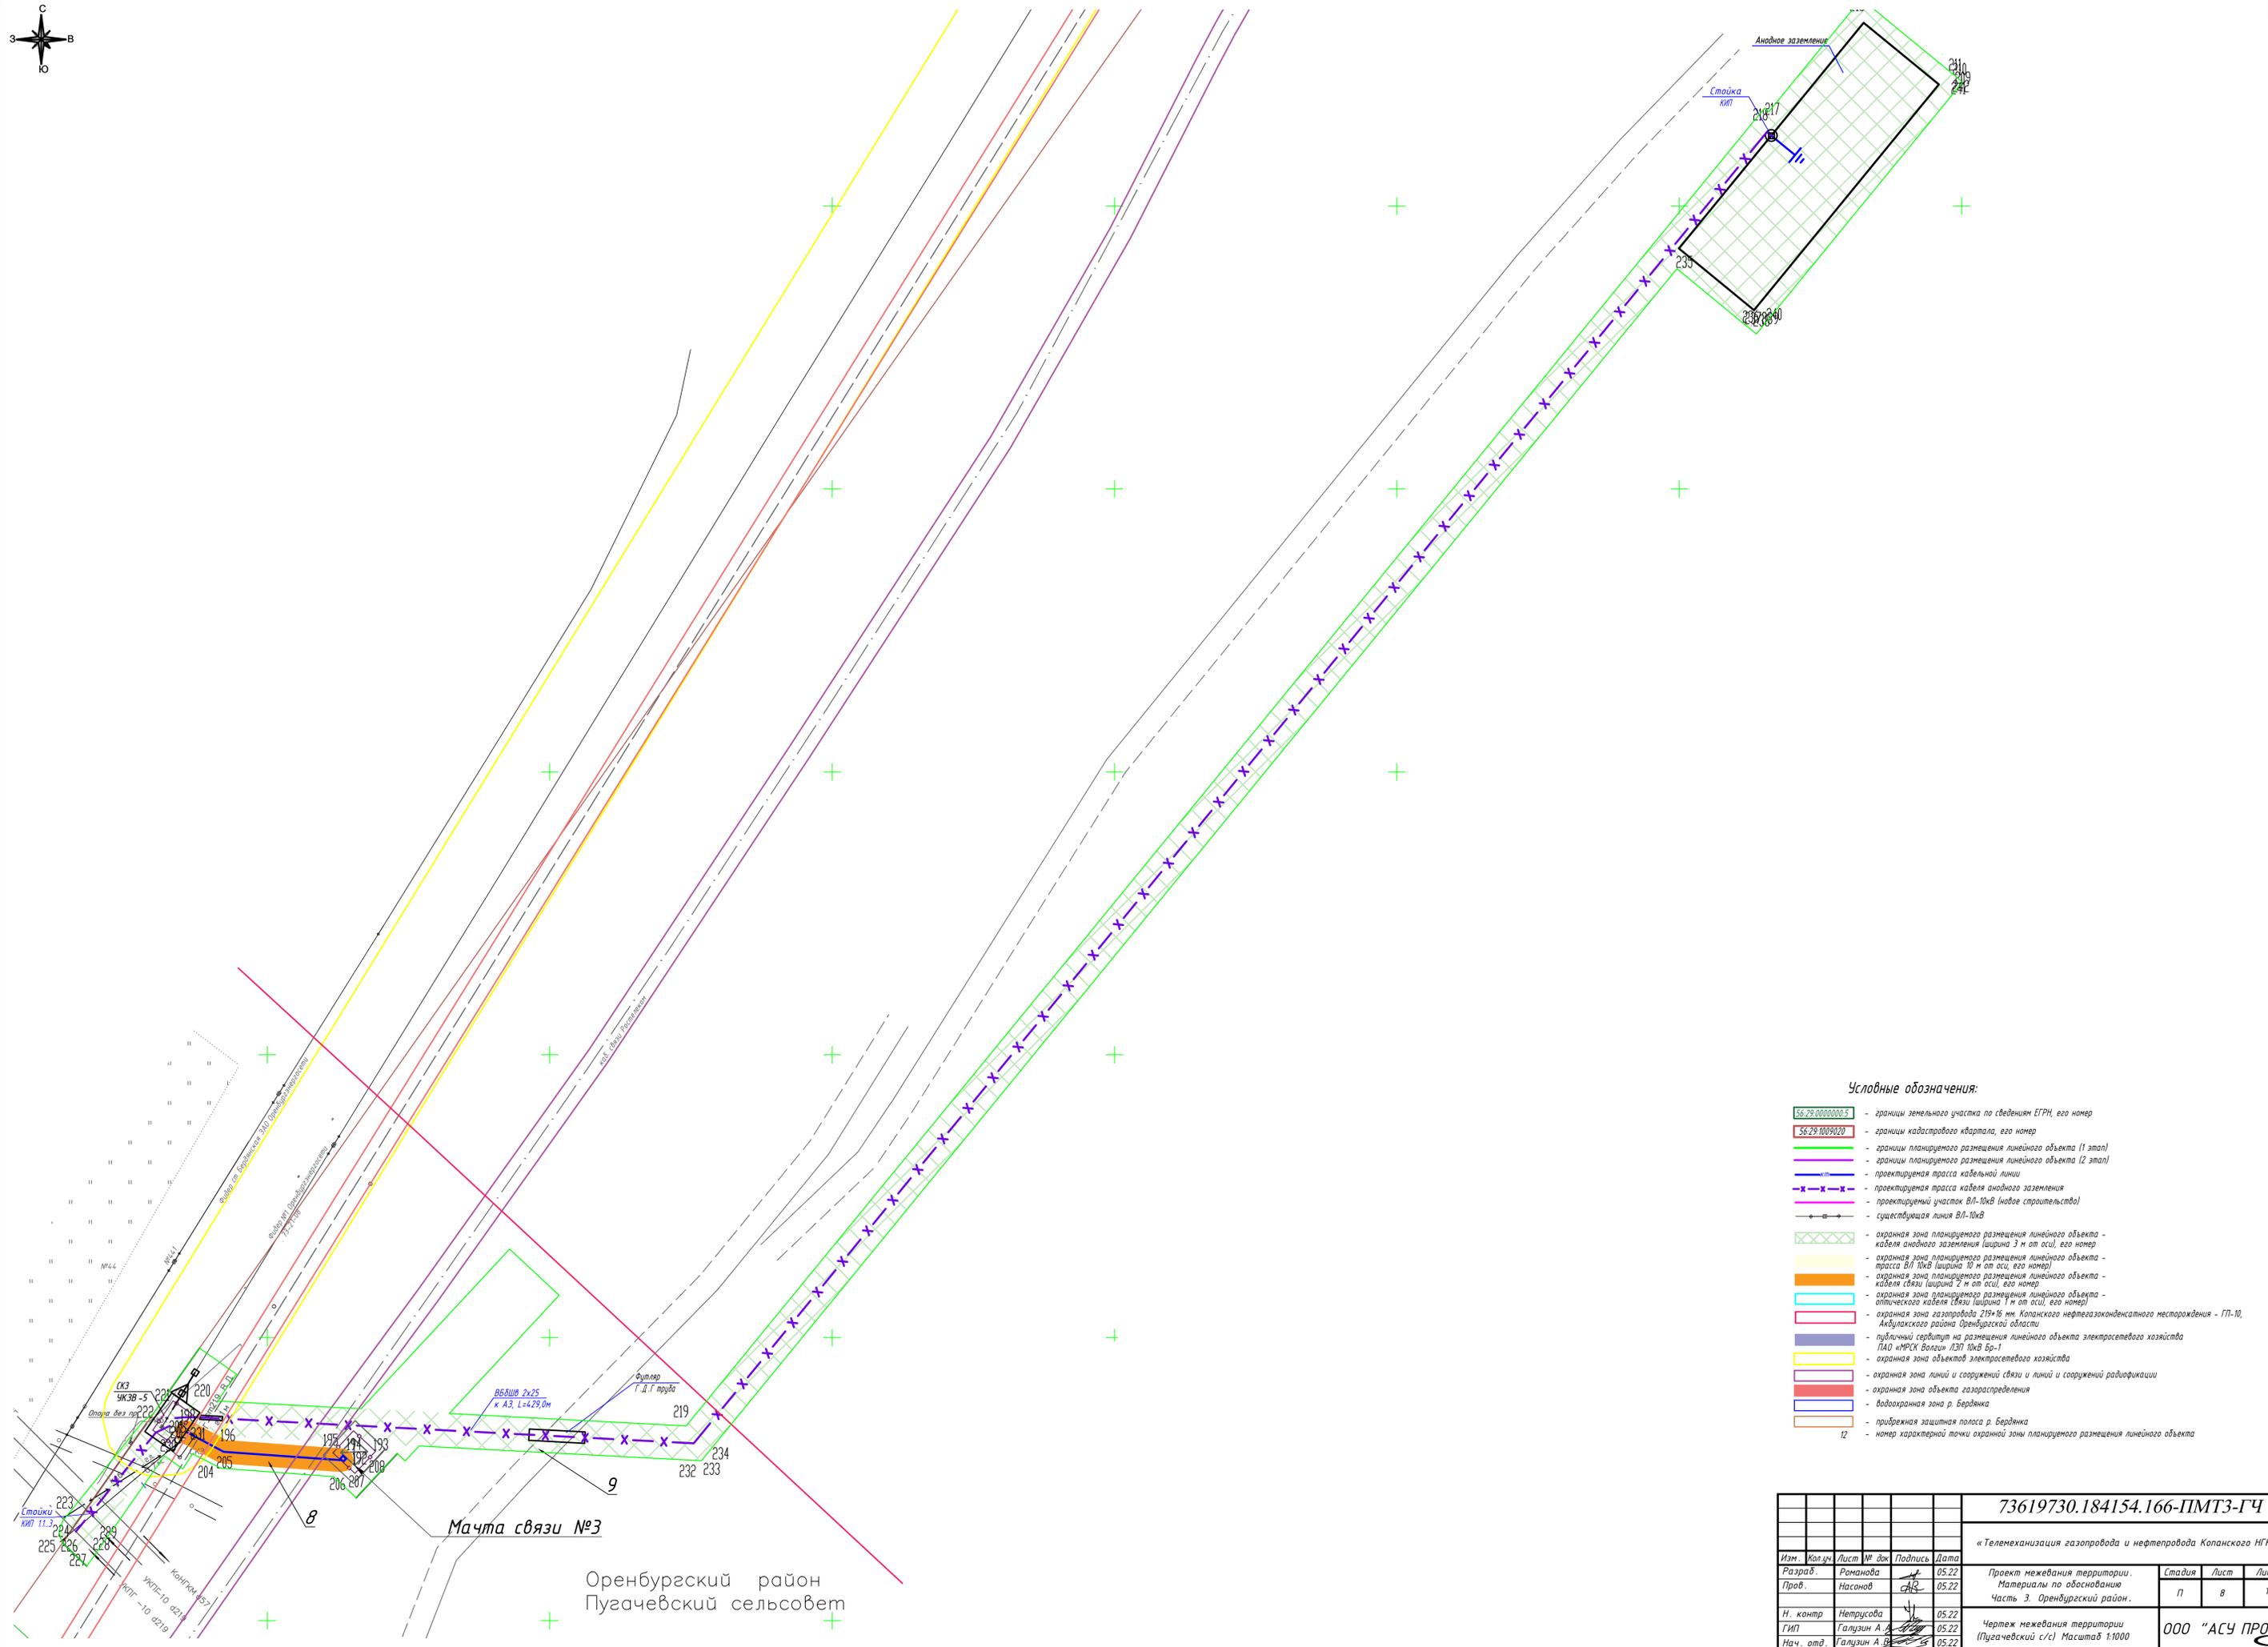

Условные обозначения:


- 56:29:000000005 - границы земельного участка по сведениям ЕГРН, его номер
- 56:29:1009020 - границы кадастрового квартала, его номер
- границы планируемого размещения линейного объекта (1 этап)
- границы планируемого размещения линейного объекта (2 этап)
- - проектируемая трасса кабельной линии
- x-x- - проектируемая трасса кабеля анодного заземления
- x-x- - проектируемый участок ВЛ-10кВ (новое строительство)
- o-o- - существующая линия ВЛ-10кВ
- охранная зона планируемого размещения линейного объекта - кабеля анодного заземления (ширина 3 м от оси), его номер
- охранная зона планируемого размещения линейного объекта - трасса ВЛ 10кВ (ширина 10 м от оси, его номер)
- охранная зона планируемого размещения линейного объекта - кабеля связи (ширина 2 м от оси, его номер)
- охранная зона планируемого размещения линейного объекта - оптического кабеля связи (ширина 1 м от оси, его номер)
- охранная зона газопровода 219*16 мм. Колпанского нефтегазоконденсатного месторождения - ПП-10, Акбулакского района Оренбургской области
- публичный сервитут на размещение линейного объекта электросетевого хозяйства ТАО «ИРСК Волга» ЛЭП 10кВ Бр-1
- охранная зона объектов электросетевого хозяйства
- охранная зона линий и сооружений связи и линий и сооружений радиотехники
- охранная зона объекта газораспределения
- водоохранная зона р. Бердвика
- прибрежная защитная полоса р. Бердвика
- 12 - номер характерной точки охранной зоны планируемого размещения линейного объекта

Мачта связи №3

Оренбургский район
Пугачевский сельсовет

73619730.184154.166-ПМТЗ-ГЧ					
«Телемеханизация газопровода и нефтепровода Колпанского НКМ»					
Изм.	Кол.уч.	Лист	№ док	Подпись	Дата
Разраб.		Романова			05.22
Пров.		Насонов			05.22
				Стадия	Лист
				П	8
				Листов	12
Н. контр.		Нетрусова			05.22
ГИП		Галузин А.В.			05.22
Нач. отд.		Галузин А.В.			05.22
Чертеж межевания территории (Пугачевский с/с) Масштаб 1:1000					ООО "АСУ ПРО"
					Формат А

Составлено
 Взам. инв. №
 Подпись и дата
 Инв. № подл.

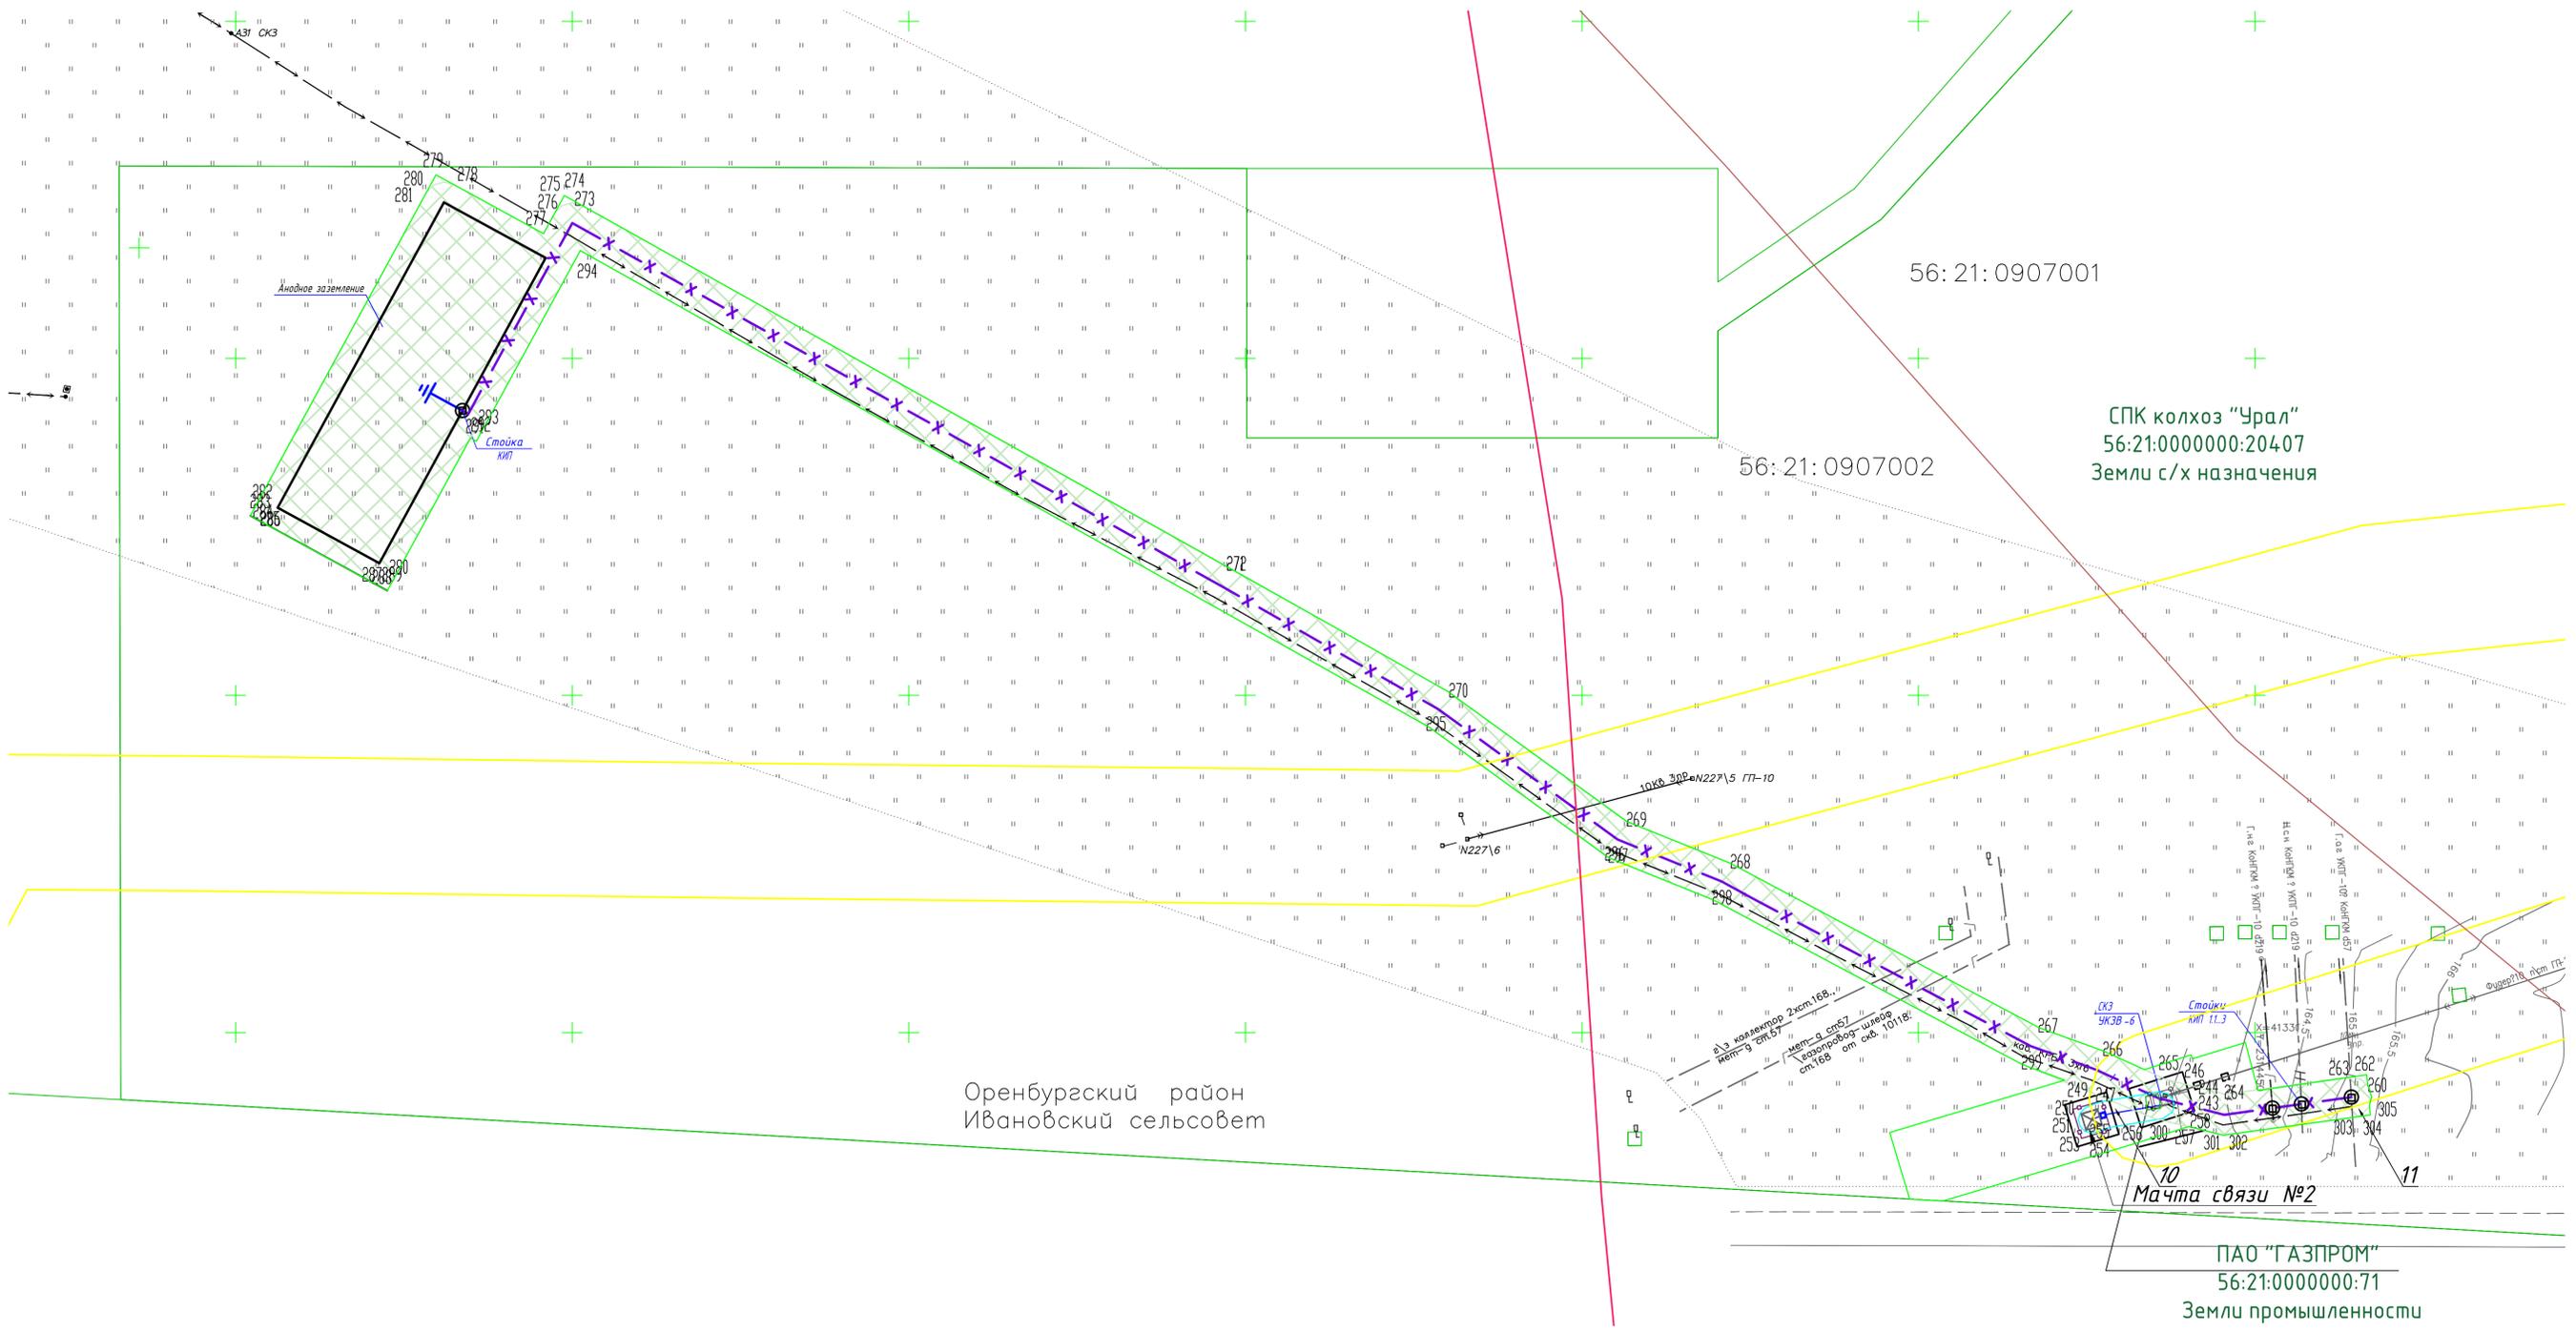


Условные обозначения:

- 56:29:0000000:5 - границы земельного участка по сведениям ЕГРН, его номер
- 56:29:1009020 - границы кадастрового квартала, его номер
- границы планируемого размещения линейного объекта (1 этап)
- границы планируемого размещения линейного объекта (2 этап)
- проектируемая трасса кабельной линии
- X - проектируемая трасса кабеля анодного заземления
- проектируемый участок ВЛ-10кВ (любое строительство)
- существующая линия ВЛ-10кВ
- охранная зона планируемого размещения линейного объекта - кабеля анодного заземления (ширина 3 м от оси), его номер
- охранная зона планируемого размещения линейного объекта - трасса ВЛ 10кВ (ширина 10 м от оси, его номер)
- охранная зона планируемого размещения линейного объекта - кабеля связи (ширина 2 м от оси), его номер
- охранная зона планируемого размещения линейного объекта - оптического кабеля связи (ширина 1 м от оси), его номер
- охранная зона газоробота 219-16 км. Копанского нефтегазоконденсатного месторождения - ПП-10, Акбулакского района Оренбургской области
- публичный сервитут на размещение линейного объекта электросетевого хозяйства ПАО «МРСК Волга» ЛЭП 10кВ Бр-1
- охранная зона объектов электросетевого хозяйства
- охранная зона линий и сооружений связи и линий и сооружений радиодиффузии
- охранная зона объекта газораспределения
- водоохранная зона р. Бердянка
- прибрежная защитная полоса р. Бердянка
- 12 - номер характерной точки охранной зоны планируемого размещения линейного объекта

Примечание:
 1. Участок проектирования находится в зоне заезда и посадки воздушных судов;
 Чертеж выполнен на основании материалов инженерных изысканий, выполненных ООО "АСУ ПРО".
 Система высот - Балтийская. Система координат - МСК-56.

					73619730.184154.166-ПМТЗ-ГЧ				
					«Телемеханизация газопровода и нефтепровода Копанского НКМ»				
Изм.	Кол. ум.	Лист	№ док	Подпись	Дата	Проект нежизнения территории. Материалы по обоснованию Часть 3. Оренбургский район.	Стадия	Лист	Листов
Разраб.		Романова			05.22		П	9	12
Проб.		Насонов			05.22				
Н. контр.		Нетрусова			05.22	Чертеж нежизнения территории (Ивановский с/с) Масштаб 1:500	ООО "АСУ ПРО"		
ГИП		Галущин А.В.			05.22				
Нач. отд.		Галущин А.В.			05.22				

Составлено
Взам. инв. №
Подпись и дата
Инв. № подл.

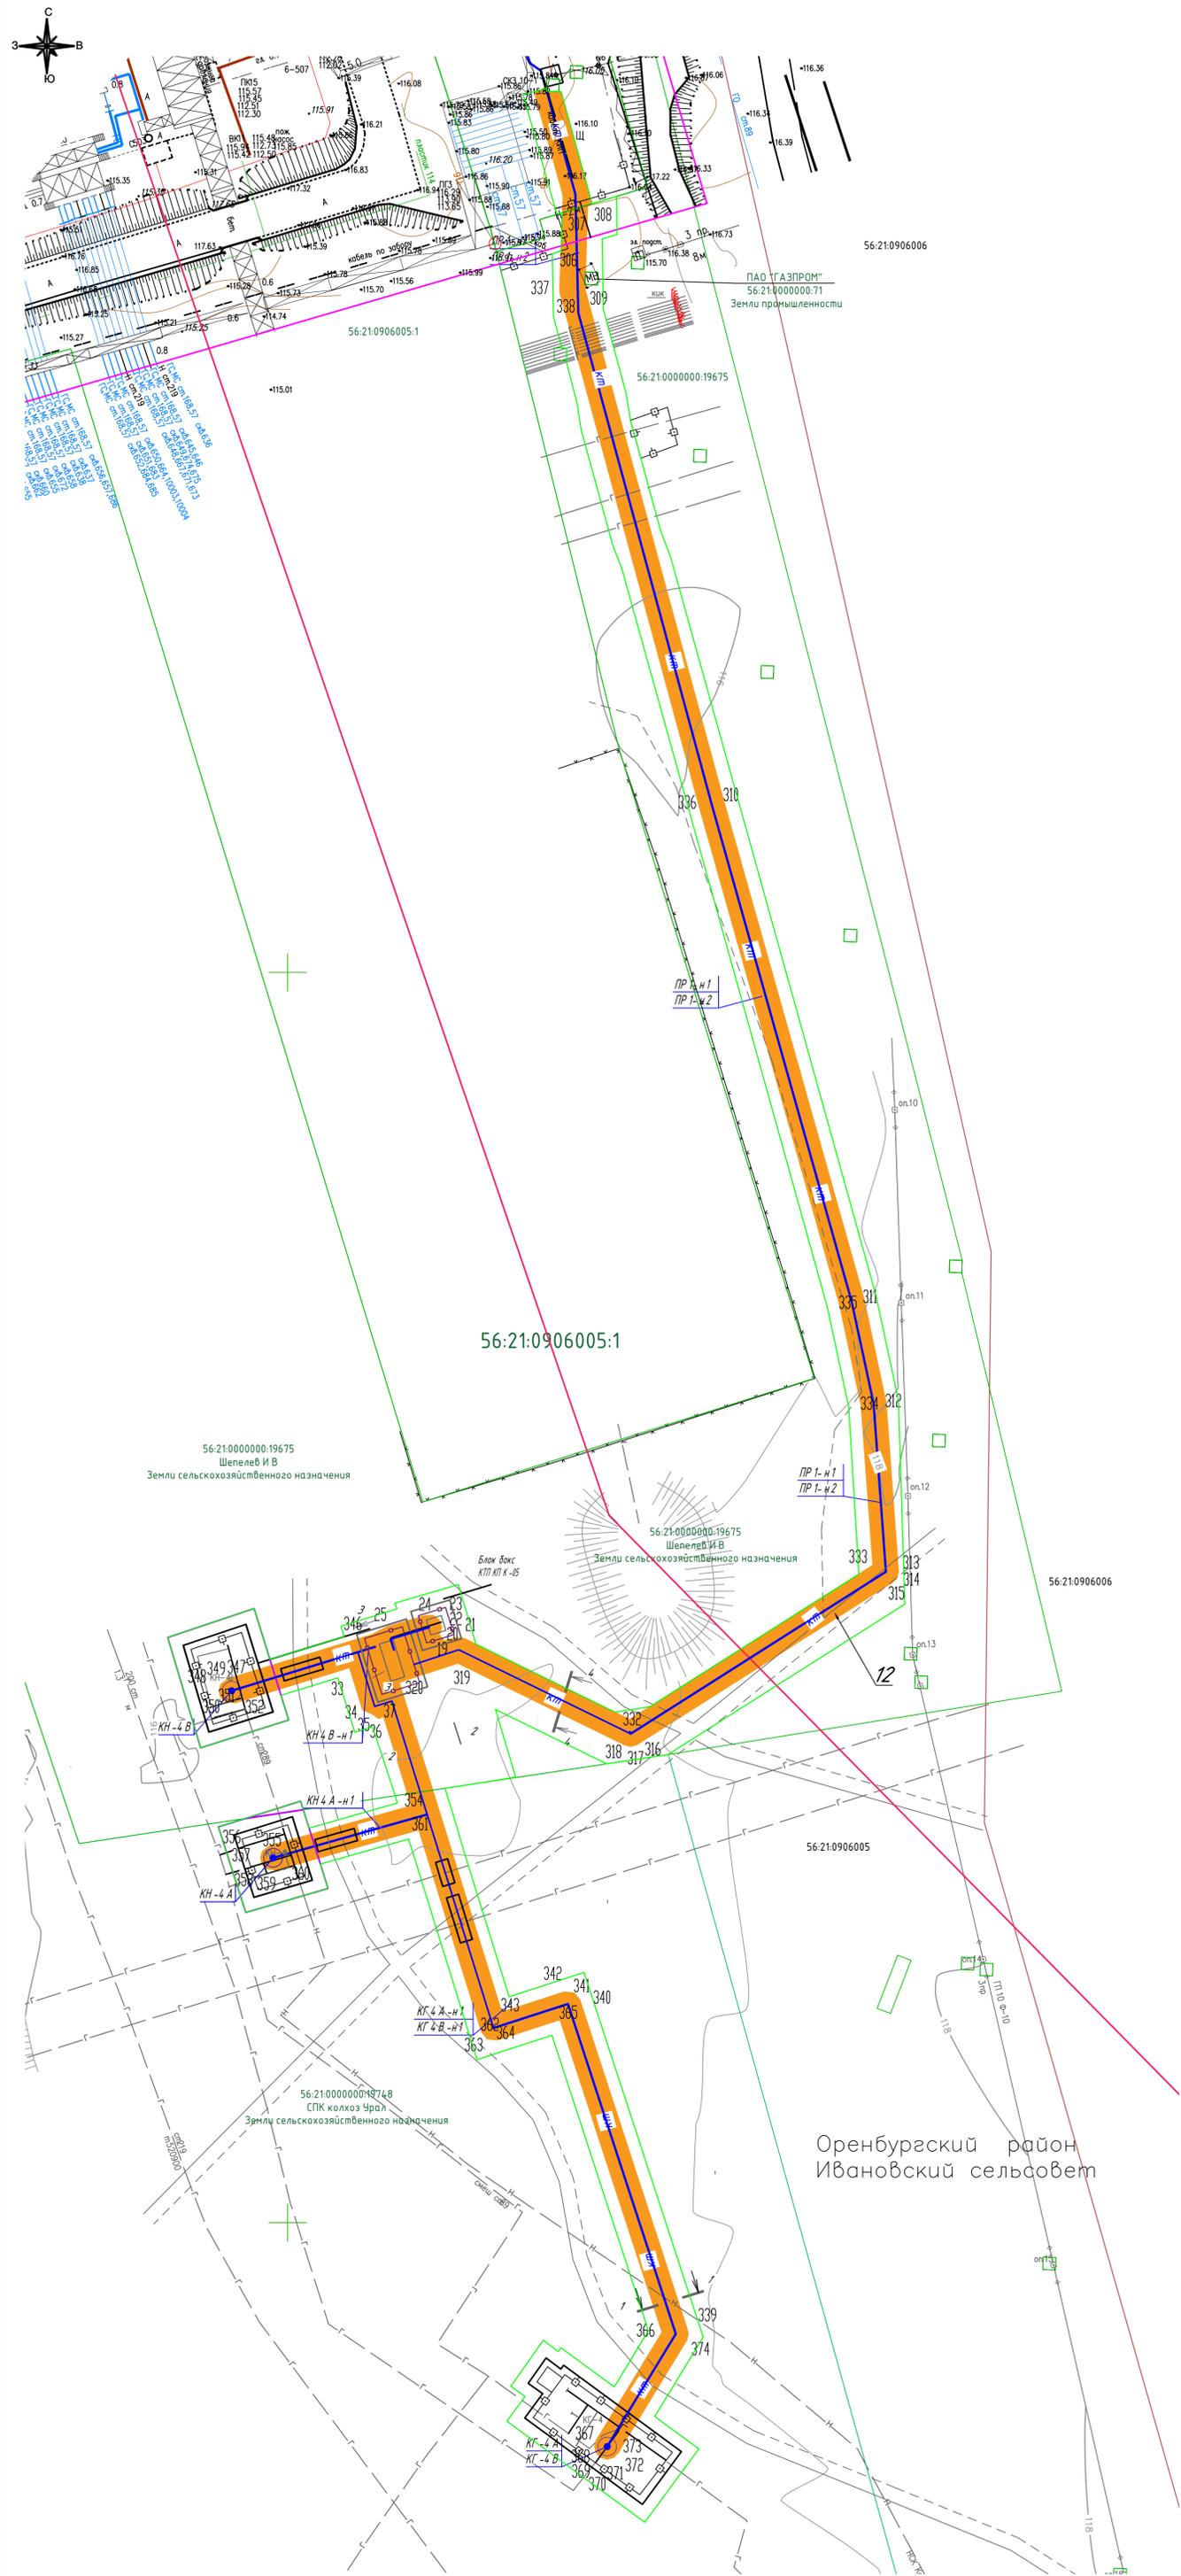

56:21:0906006

ПАО "ГАЗПРОМ"
56:21:0000000:71
Земли промышленности

56:21:0906005:1

56:21:0000000:19675
Шепелев И В
Земли сельскохозяйственного назначения

56:21:0000000:19675
Шепелев И В
Земли сельскохозяйственного назначения



Оренбургский район
Ивановский сельсовет

Условные обозначения:

- 56:21:0000000:5 - границы земельного участка по сведениям ЕГРН, его номер
- 56:21:0000000 - границы кадастрового квартала, его номер
- 56:21:0000000 - границы планируемого размещения линейного объекта (1 этап)
- 56:21:0000000 - границы планируемого размещения линейного объекта (2 этап)
- 56:21:0000000 - проектируемая трасса кабельной линии
- 56:21:0000000 - проектируемая трасса кабеля анодного заземления
- 56:21:0000000 - проектируемый участок ВЛ-10кВ (Новое строительство)
- 56:21:0000000 - существующая линия ВЛ-10кВ
- 56:21:0000000 - охранная зона планируемого размещения линейного объекта - кабеля анодного заземления (ширина 3 м от оси), его номер
- 56:21:0000000 - охранная зона планируемого размещения линейного объекта - трасса ВЛ 10кВ (ширина 10 м от оси, его номер)
- 56:21:0000000 - охранная зона планируемого размещения линейного объекта - кабель связи (ширина 2 м от оси, его номер)
- 56:21:0000000 - охранная зона планируемого размещения линейного объекта - оптического кабеля связи (ширина 1 м от оси, его номер)
- 56:21:0000000 - охранная зона газопровода 219*16 мм Копанского нефтегазоконденсатного месторождения - ГП-10,
- 56:21:0000000 - публичный сервитут на размещение линейного объекта электросетевого хозяйства ПАО «МРСК Волги» ЛЭП 10кВ Бр-1
- 56:21:0000000 - охранная зона объектов электросетевого хозяйства
- 56:21:0000000 - охранная зона линий и сооружений связи и линий и сооружений радиотехники
- 56:21:0000000 - охранная зона объекта газораспределения
- 56:21:0000000 - водоохранная зона р. Бердыжка
- 56:21:0000000 - прибрежная защитная полоса р. Бердыжка
- 56:21:0000000 - номер характерной точки охранной зоны планируемого размещения линейного объекта

Чертеж выполнен на основании материалов инженерных изысканий, выполненных ООО "АСУ ПРО". Система высот - Балтийская. Система координат - МСК-56.

					73619730.184154.166-ПМТЗ-ГЧ				
					«Телемеханизация газопровода и нефтепровода Копанского НКМ»				
Изм.	Кол.	Лист	№ док	Подпись	Дата	Проект межевания территории. Материалы по обоснованию Часть 3. Оренбургский район.	Стадия	Лист	Листов
Разраб.	Романова				05.22		П	10	12
Пров.	Насонов				05.22				
Н. контр.	Нетрусова				05.22	Чертеж межевания территории (Ивановский с/с) Масштаб 1:2000	ООО "АСУ ПРО"		
ГИП	Галузин А.А.				05.22				
Нач. отд.	Галузин А.А.				05.22				

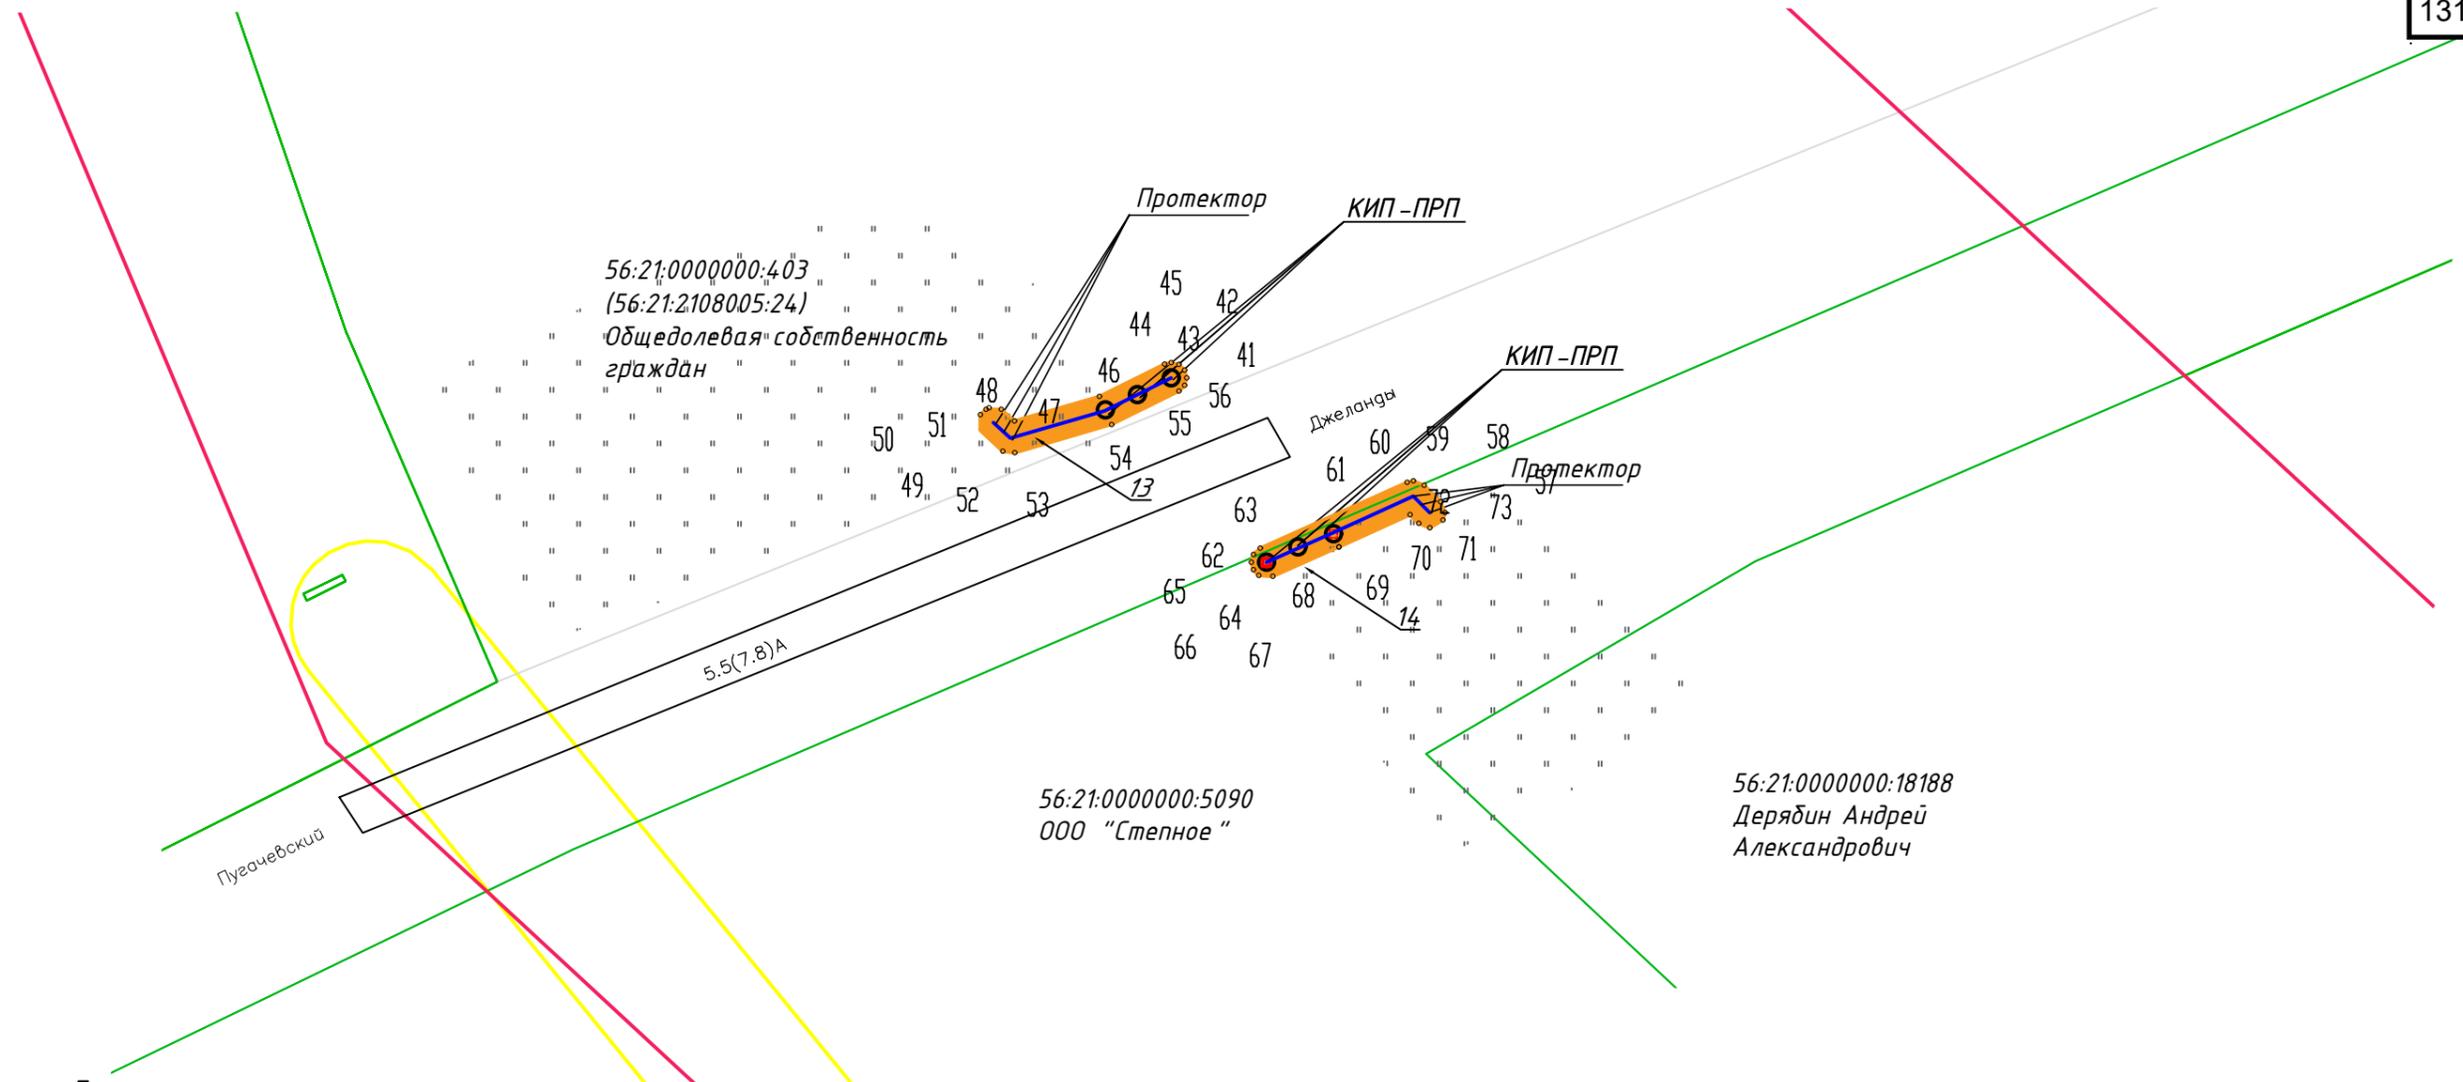
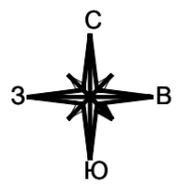


Условные обозначения:

- 56:29:0000000:5 - границы земельного участка по сведениям ЕГРН, его номер
- 56:29:1009020 - границы кадастрового квартала, его номер
- границы планируемого размещения линейного объекта (1 этап)
- границы планируемого размещения линейного объекта (2 этап)
- проектируемая трасса кабельной линии
- проектируемая трасса кабеля анодного заземления
- проектируемый участок ВЛ-10кВ (новое строительство)
- существующая линия ВЛ-10кВ
- охранная зона планируемого размещения линейного объекта - кабеля анодного заземления (ширина 3 м от оси), его номер
- охранная зона планируемого размещения линейного объекта - трасса ВЛ 10кВ (ширина 10 м от оси, его номер)
- охранная зона планируемого размещения линейного объекта - кабеля связи (ширина 2 м от оси), его номер
- охранная зона планируемого размещения линейного объекта - оптического кабеля связи (ширина 1 м от оси), его номер
- охранная зона газопровода 219*16 мм. Копанского нефтегазоконденсатного месторождения - ГП-10, Акбулакского района Оренбургской области
- публичный сервитут на размещения линейного объекта электросетевого хозяйства ПАО «МРСК Волги» ЛЭП 10кВ Бр-1
- охранная зона объектов электросетевого хозяйства
- охранная зона линий и сооружений связи и линий и сооружений радиодификации
- охранная зона объекта газораспределения
- водоохранная зона р. Бердянка
- прибрежная защитная полоса р. Бердянка
- 12 - номер характерной точки охранной зоны планируемого размещения линейного объекта

Согласовано			
Взаим. инв. №			
Подп. и дата			
Инв. № подл.			

73619730.184154.166-ПМТЗ-ГЧ					
«Телемеханизация газопровода и нефтепровода Копанского НГКМ»					
Изм.	Кол.	Лист	№ док.	Подпись	Дата
Разраб.		Романова			05.22
Пров.		Насонов			05.22
Н. контр		Нетрусова			05.22
ГИП		Галузин А.А.			05.22
Нач. отд.		Галузин А.В.			05.22
Проект межевания территории. Материалы по обоснованию Часть 3. Оренбургский район.					Стадия Лист Листов
Чертёж межевания территории Ивановский сельсовет Масштаб 1:500					П 11 12
ООО «АСУ ПРО»					

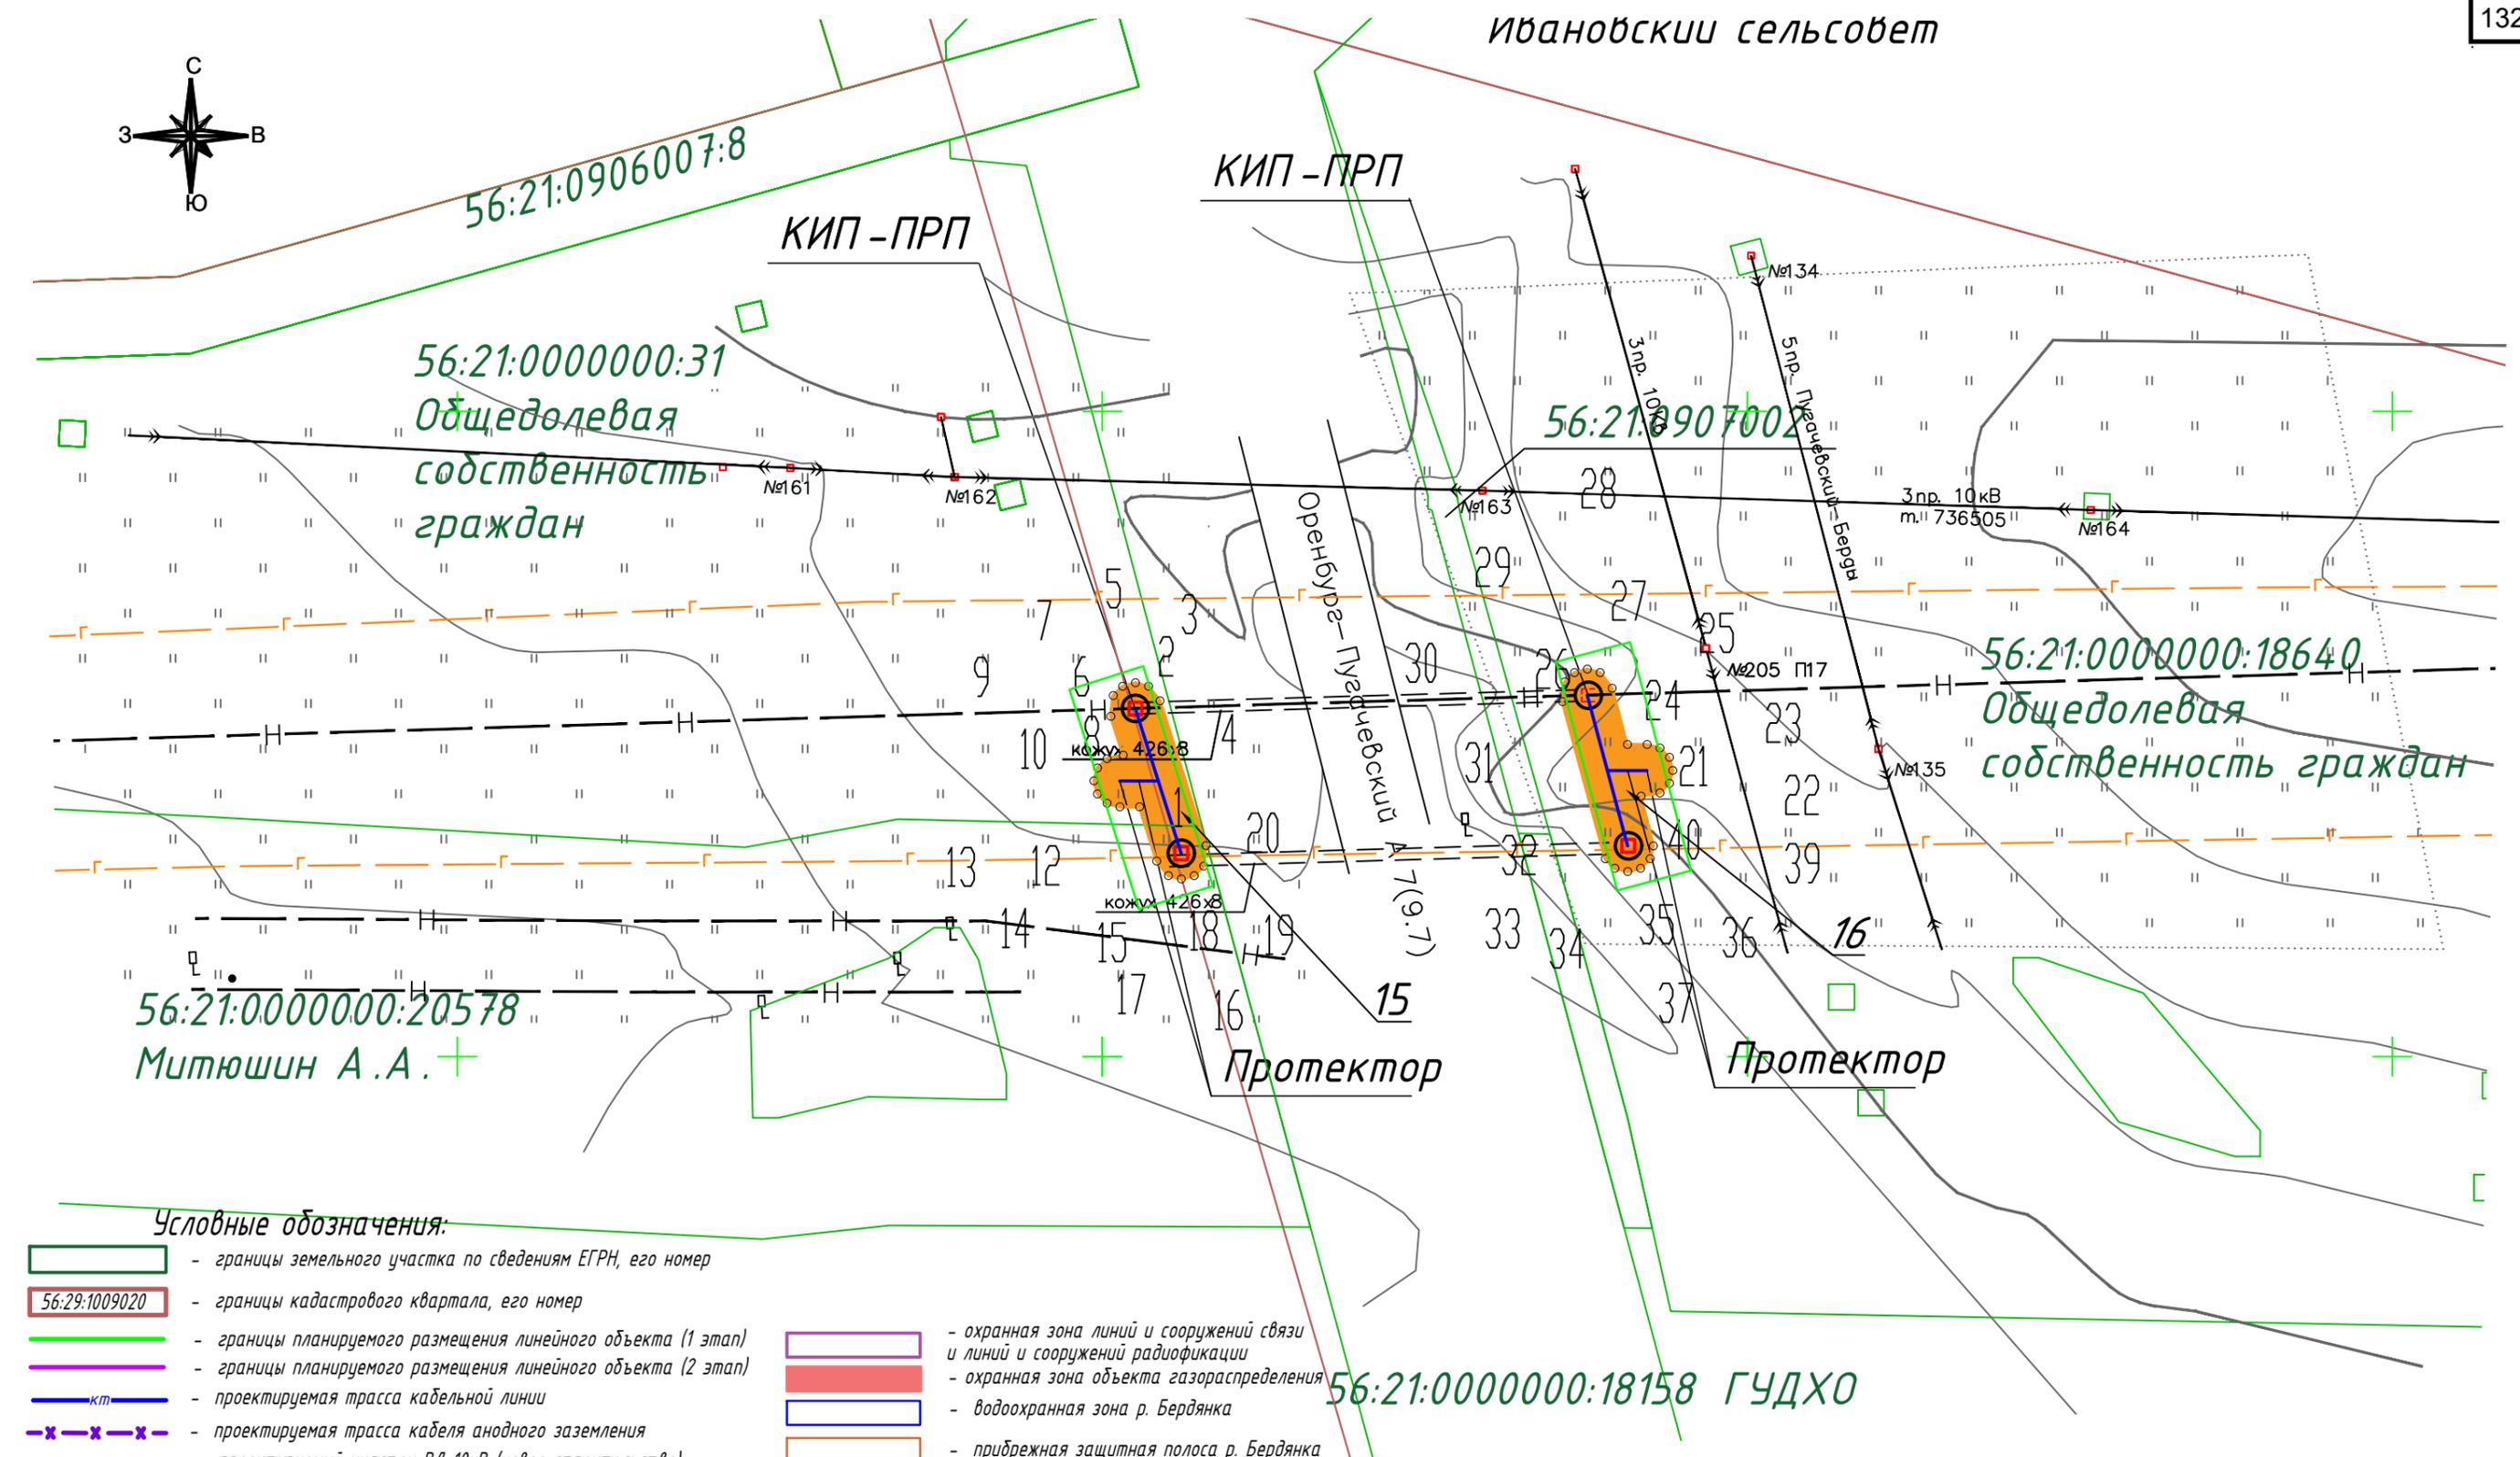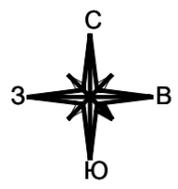

- границы земельного участка по сведениям ЕГРН, его номер
- 56:29:1009020 - границы кадастрового квартала, его номер
- границы планируемого размещения линейного объекта (1 этап)
- границы планируемого размещения линейного объекта (2 этап)
- кт - проектируемая трасса кабельной линии
- проектируемая трасса кабеля анодного заземления
- проектируемый участок ВЛ-10кВ (новое строительство)
- существующая линия ВЛ-10кВ
- охранная зона планируемого размещения линейного объекта - кабеля анодного заземления (ширина 3 м от оси), его номер
- охранная зона планируемого размещения линейного объекта - трасса ВЛ 10кВ (ширина 10 м от оси, его номер)
- охранная зона планируемого размещения линейного объекта - кабеля связи (ширина 2 м от оси), его номер
- охранная зона планируемого размещения линейного объекта - оптического кабеля связи (ширина 1 м от оси), его номер
- охранная зона газопровода 219*16 мм. Копанского нефтегазоконденсатного месторождения - ГП-10, Акбулакского района Оренбургской области
- публичный сервитут на размещения линейного объекта электросетевого хозяйства ПАО «МРСК Волги» ЛЭП 10кВ Бр-1
- охранная зона объектов электросетевого хозяйства
- охранная зона линий и сооружений связи и линий и сооружений радиотелефонии
- охранная зона объекта газораспределения
- водоохранная зона р. Бердянка
- прибрежная защитная полоса р. Бердянка
- 12 - номер характерной точки охранной зоны планируемого размещения линейного объекта


56:21:0000000:18158 ГУДХО

Согласовано				
Инв. № подл.				
Подп. и дата				
Взаим. инв. №				

73619730.184154.166-ПМТЗ-ГЧ					
«Телемеханизация газопровода и нефтепровода Копанского НГКМ»					
Изм.	Кол.	Лист	№ док.	Подпись	Дата
Разраб.				Романова	05.22
Пров.				Насонов	05.22
Н. контр				Петрусова	05.22
ГИП				Галузин А.А.	05.22
Нач. отд.				Галузин А.В.	05.22
				Проект межевания территории. Материалы по обоснованию Часть 3. Оренбургский район.	
				Стадия	Лист
				П	12
				Листов	12
				Чертеж межевания территории Ивановский сельсовет Масштаб 1:500	
				ООО «АСУ ПРО»	



Схема расположения листов

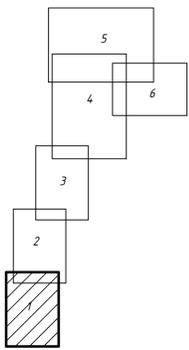

56:21:2107001:144
Нуржанов Р.Ю.

Линия сообщения 2

56:21:2107001:14
Нуржанов Р.Ю.

Линия сообщения с листом 3

56:21:2107001:140
Манасуев В.Ю.

56:21:2107001:140
Манасуев В.Ю.

56:21:2107001:180
Егоров О.П.

Оренбургский район
Пушачевский сельсовет

56:21:2107001:180
Егоров О.П.

Коваленко В. В.
56:21:0000000:18904


56:21:2107001:144
Нуржанов Р.Ю.

Условные обозначения:

- 56:29:0000000:5 - границы земельного участка по сведениям ЕГРН, его номер
- 56:29:1009020 - границы кадастрового квартала, его номер
- границы образуемых земельных участков
- условные номера образуемых земельных участков
- проектируемая трасса кабельной линии
- проектируемая трасса кабеля анодного заземления
- проектируемый участок ВЛ-10кВ (новое строительство)
- существующая линия ВЛ-10кВ
- проектируемое ограждение
- номер характерной точки образуемых земельных участков

Чертеж выполнен на основании материалов инженерных изысканий, выполненных ООО "АСУ ПРО". Система высот - Балтийская. Система координат - МСК-56.


73619730.184154.166-ПМТЗ-ГЧ				
«Телемеханизация газопровода и нефтепровода Копанского НКМ»				
Изм.	Кол.	Лист	№ док	Подпись
Разраб.		Романова		05.22
Пров.		Насонов		05.22
Проект межевания территории. Основная часть. Часть 3. Оренбургский район.				
Н. контр		Итурсова		05.22
ГИП		Галузин А.В.		05.22
Нач. отд		Галузин А.В.		05.22
Чертеж межевания территории (Пушачевский с/с) Масштаб 1:1000				
		Стадия	Лист	Листов
		П	1	12
ООО "АСУ ПРО"				

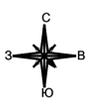

Линия совмещения 3

Линия совмещения с листом 4

Схема расположения листов

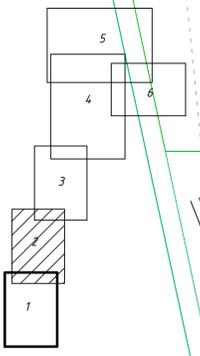

Бухарцева Л.Н.
56: 21: 2107001: 143

Егорьев О.П.
56: 21: 0000000: 18566

56: 21: 0000000: 19419
Махмедов А.М.

56: 21: 2107001

56: 21: 0000000: 6546
земли ОДС аренде ООО "Степные огни"

Оренбургский район
Пугачевский сельсовет

56: 21: 2107001: 140
Манасуев В.Ю.

Линия совмещения с листом 2

56: 21: 2107001: 121
Румянцева К.В.

56: 21: 2107001: 120
Егорьев О.П.

56: 21: 2107001: 120
Егорьев О.П.

56: 21: 0000000: 18127
Гаврюшенко В. М.

Оренбургский район
Пугачевский сельсовет

56: 21: 2107001: 145
Аманов Н.Ж.

Жуматаева Н.М.
56: 21: 2107001: 122



Линия совмещения 3

Создано	
Изменено	
Проверено	
Утверждено	
Инв. № подл.	
Подп. и дата	
Взам. инв. №	

73619730.184154.166-ПМТЗ-ГЧ						
«Телемеханизация газопровода и нефтепровода Копанского НКМ»						
Изм.	Кол.	Лист	№ док.	Подпись	Дата	
Разраб.		Романова		<i>[Signature]</i>	05.22	
Проб.		Насонов		<i>[Signature]</i>	05.22	
Н. контр.		Итрусова		<i>[Signature]</i>	05.22	
ГИП		Галузин А.А.		<i>[Signature]</i>	05.22	
Нач. отд.		Галузин А.А.		<i>[Signature]</i>	05.22	
Проект межевания территории. Основная часть. Часть 3. Оренбургский район.				Стадия	Лист	Листов
				П	2	12
Чертеж межевания территории (Пугачевский с/с) Масштаб 1:1000				ООО "АСУ ПРО"		
Формат А1						



Схема расположения листов

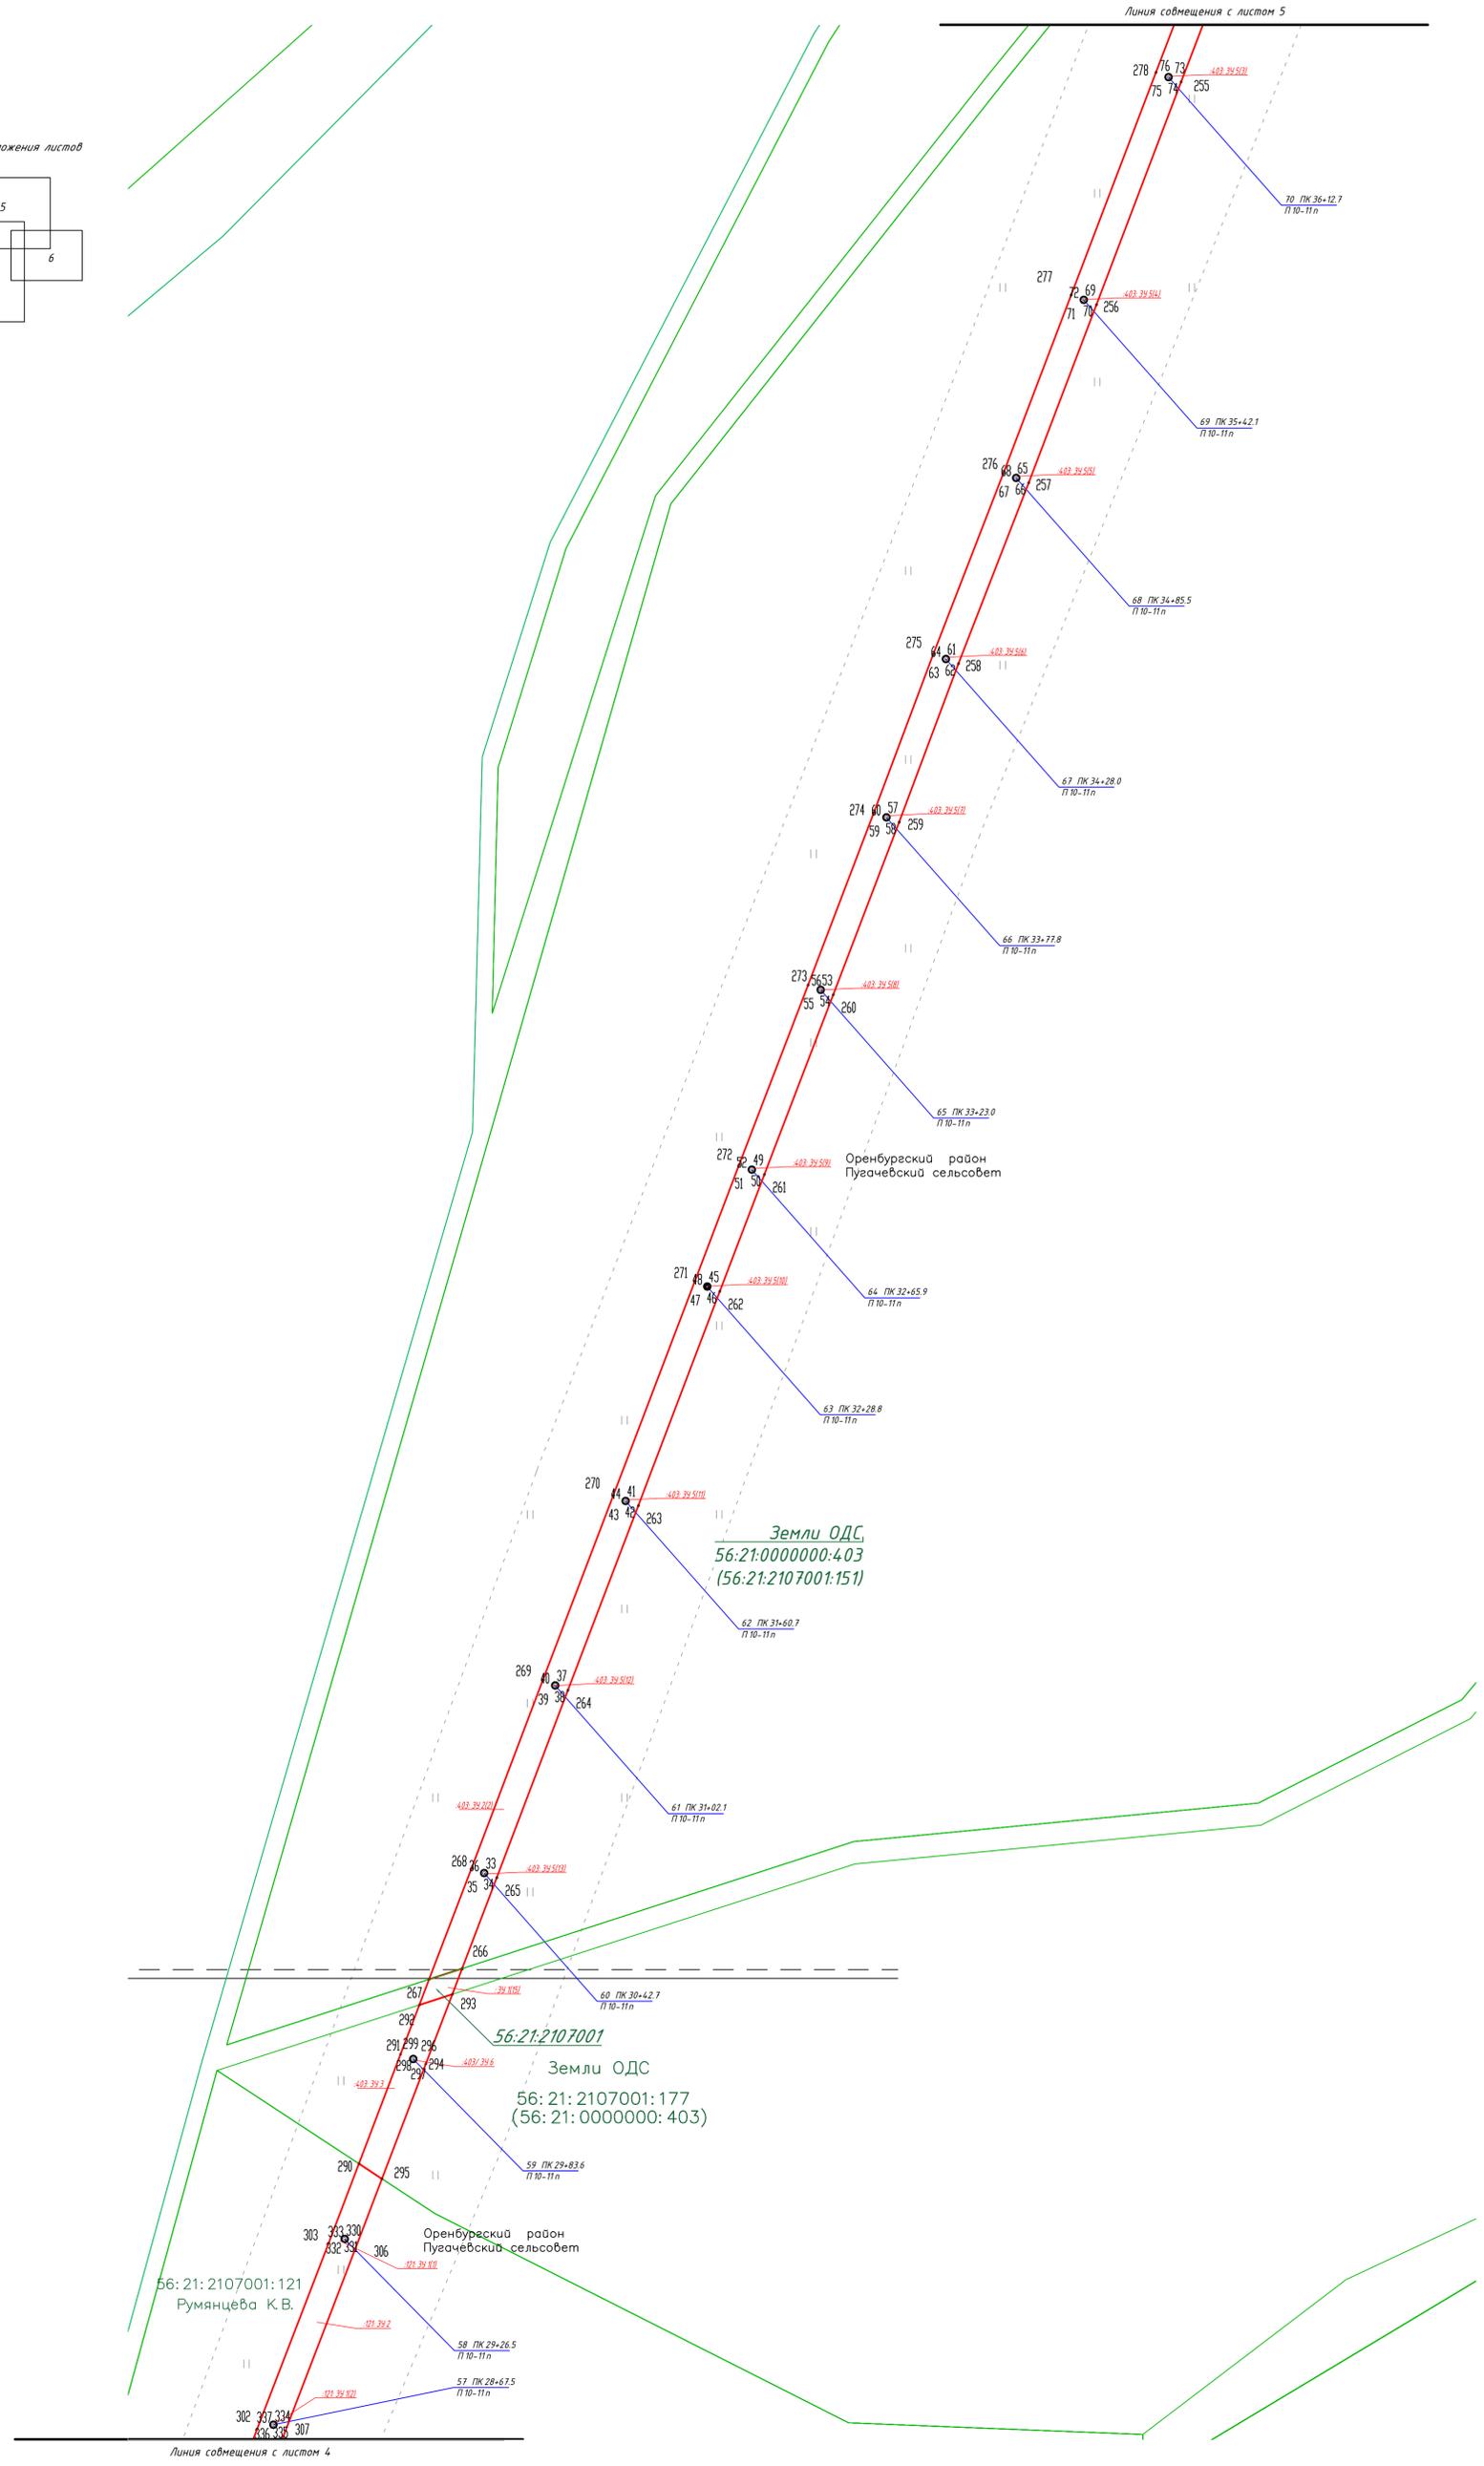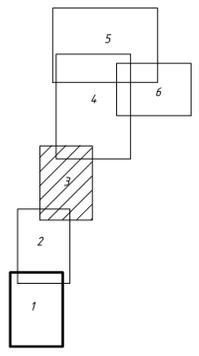

Создано
Изменено
Подпись и дата
Имя и фамилия

1. Чертеж выполнен на основании материалов инженерных изысканий, выполненных ООО "АСУ ПРО". Система высот - Балтийская. Система координат - МСК-56.

73619730.184154.166-ПМТЗ-ГЧ					
«Телемеханизация газопровода и нефтепровода Копанского НКМ»					
Изм.	Кол.	Лист	№ док.	Подпись	Дата
Разраб.		Романова			05.22
Пров.		Насонов			05.22
Н. контр.		Нетрусова			05.22
ГИП		Галузин А. А.			05.22
Нач. отд.		Галузин А. А.			05.22
Проект межведомственной территории. Основная часть. Часть 3. Оренбургский район.				Стадия	Лист
				П	3
Чертеж межведомственной территории (Пугачевский с/с) Масштаб 1:1000				Листов	12
ООО "АСУ ПРО"				Формат А1	





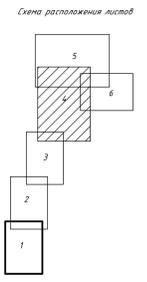


Чертёж выполнен на основании материалов инженерных изысканий, выполненных ООО "АСУ ПРО". Система высот - Балтийская. Система координат - ИСК-56.

73619730.184154.166-ПМТЗ-ГЧ		«Газификация газопровода и нефтепровода Колпинского НКМ»	
Изм.	Кол.	Лист	Дата
Разработ	Рисована	Листов	05.22
Проект	Надсмотр	Основная	05.22
И. катр	Натуров	Часть 3	05.22
Генд.	Галкин А. А.	Чертеж	05.22
Нач. отд.	Галкин А. А.	Чертеж	05.22

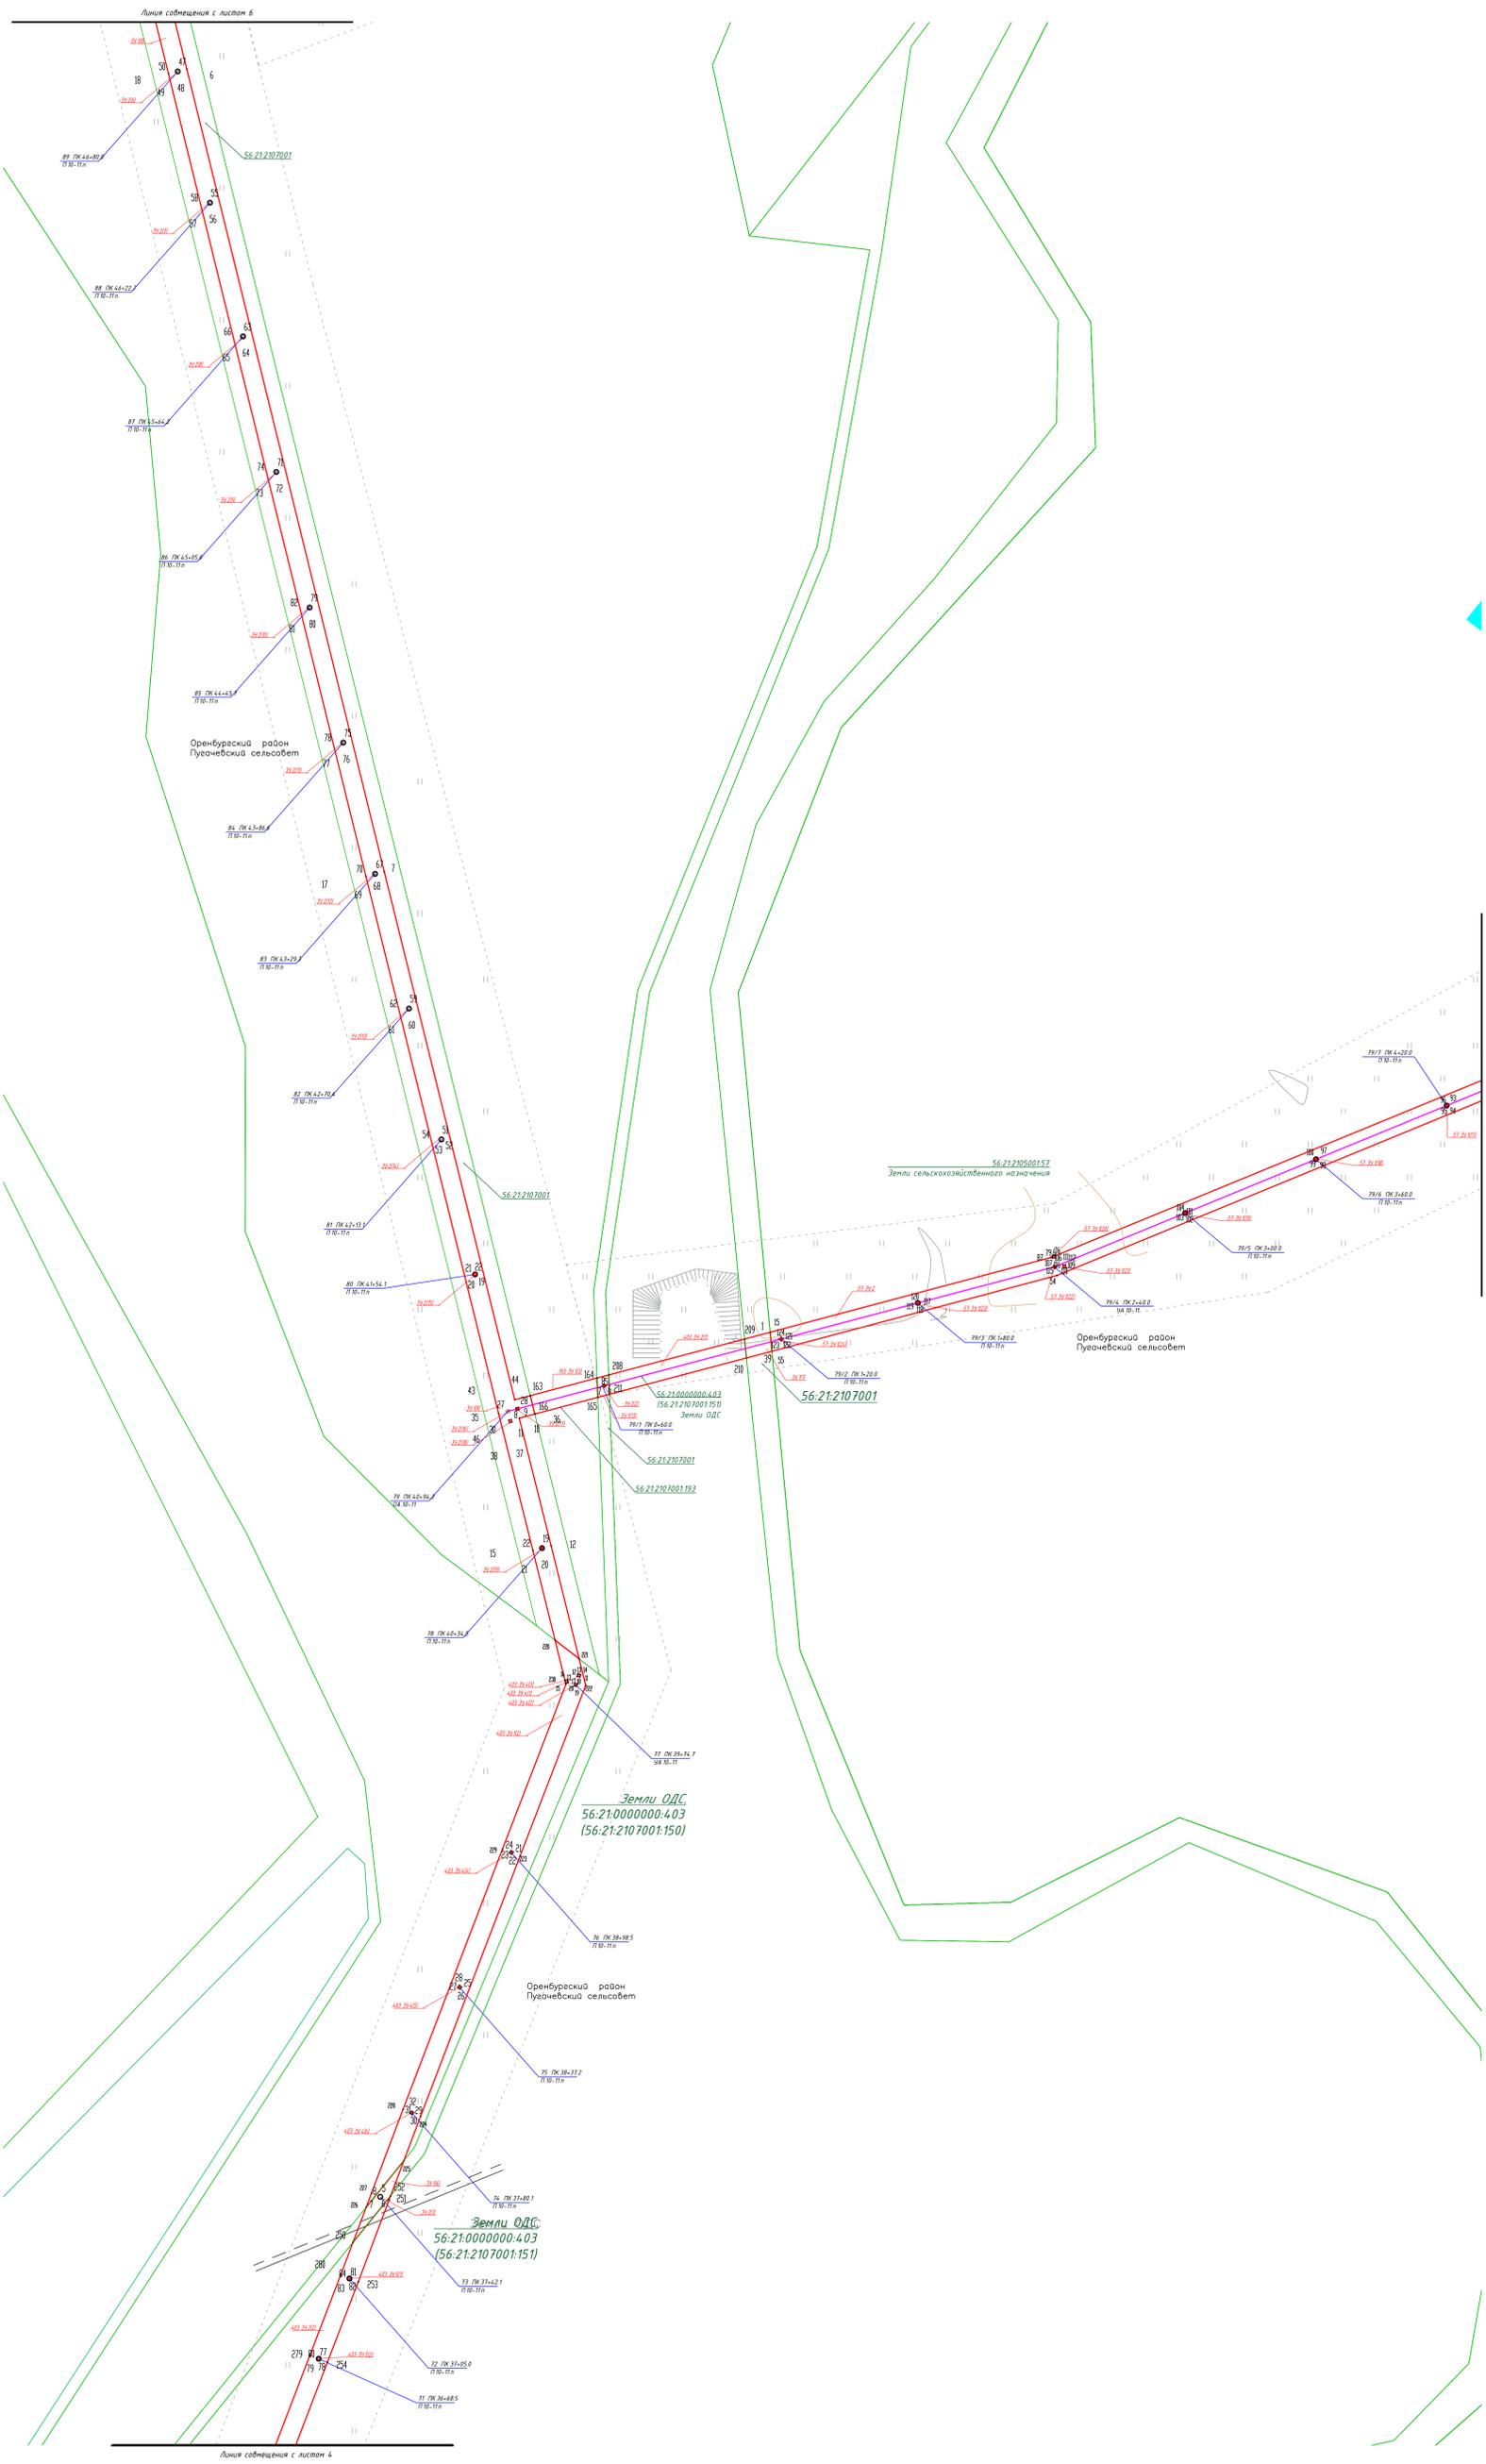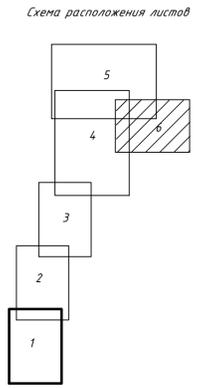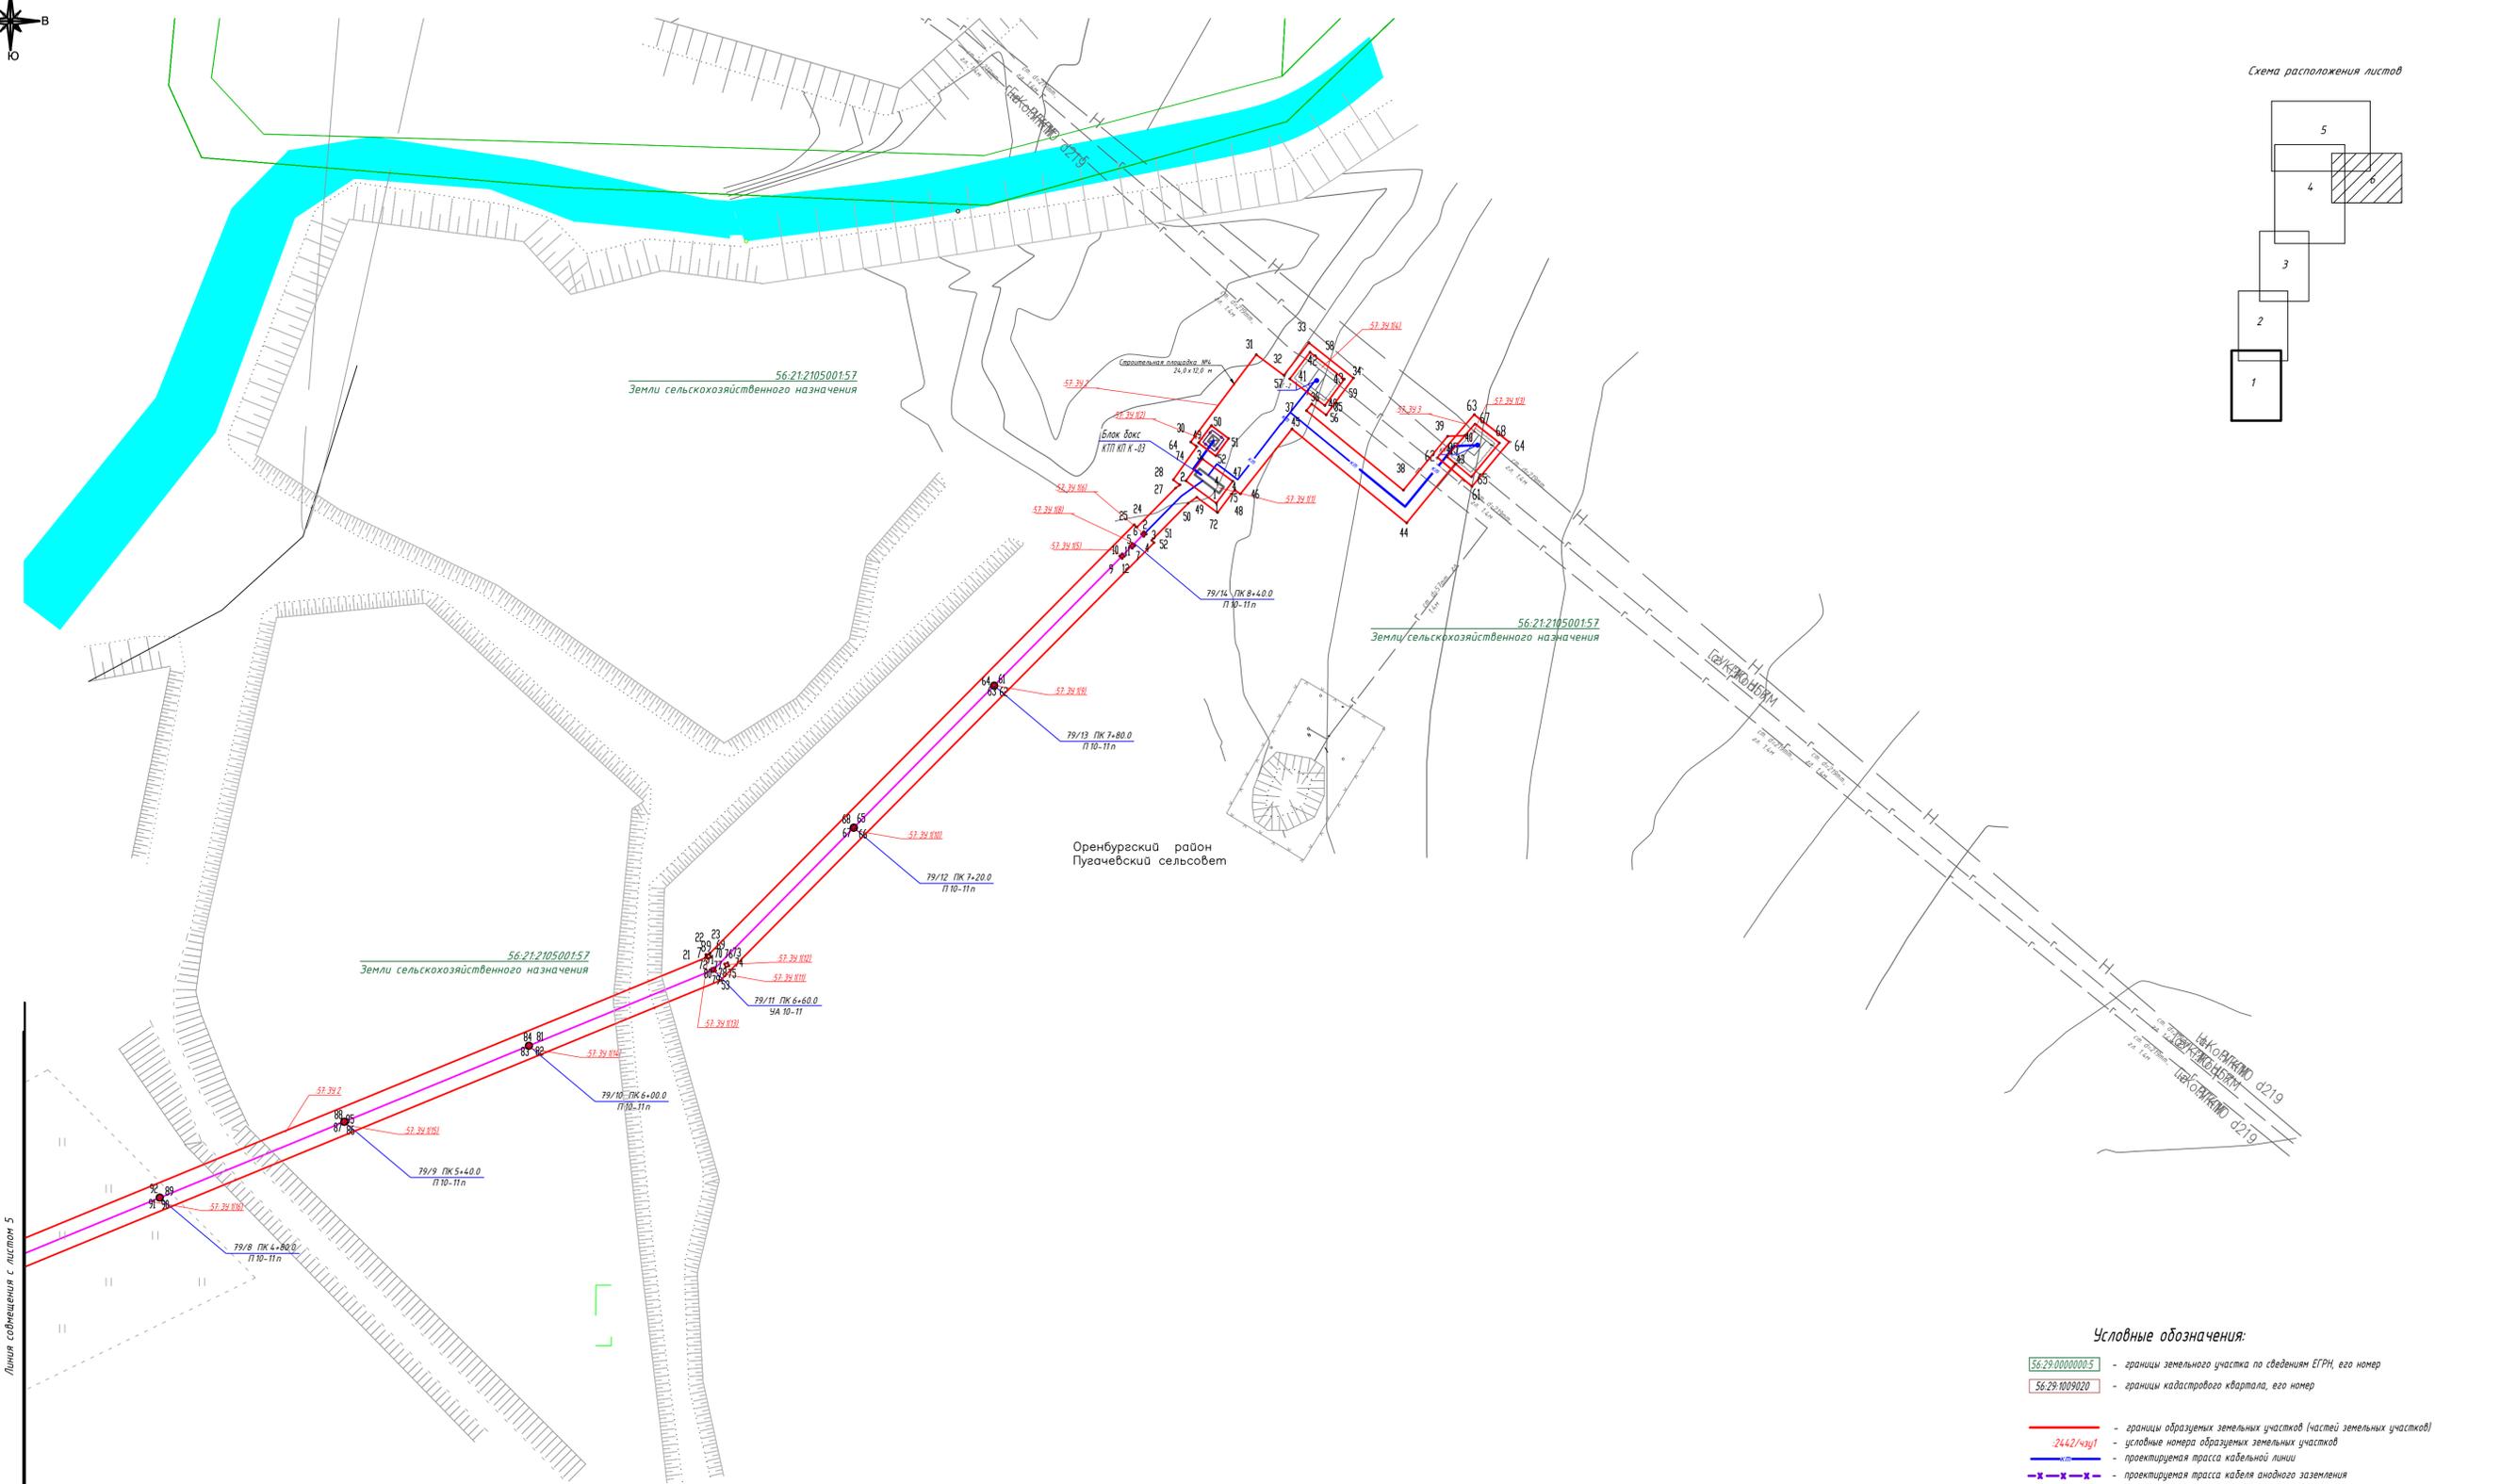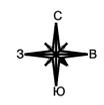



Линия соприкосновения с листом 5

Условные обозначения:

- 56:29:00000005 - границы земельного участка по сведениям ЕГРН, его номер
- 56:29:1009020 - границы кадастрового квартала, его номер
- границы образуемых земельных участков (частей земельных участков)
- 2442/чзп1 - условные номера образуемых земельных участков
- проектируемая трасса кабельной линии
- проектируемая трасса кабеля анодного заземления
- проектируемый участок ВЛ-10кВ (новое строительство)
- существующая линия ВЛ-10кВ
- проектируемое ограждение
- 12 - номер характерной точки образуемых земельных участков

1. Чертеж выполнен на основании материалов инженерных изысканий, выполненных ООО "АСУ ПРО". Система высот - Балтийская. Система координат - МСК-56.

73619730.184154.166-ПМТЗ-ГЧ							
«Телемеханизация газопровода и нефтепровода Копанского НГКМ»							
Изм.	Кол.	Лист	№ док	Подпись	Дата		
Разраб.		Романова			05.22		
Проб.		Насонов			05.22		
Н. контр.		Петрцова			05.22		
ГИП		Галузин А.			05.22		
Нач. отд.		Галузин А.			05.22		
Проект межевания территории. Основная часть. Оренбургский район.					Стадия	Лист	Листов
					П	6	12
Чертеж межевания территории (Пузачевский с/с) Масштаб 1:1000					ООО "АСУ ПРО"		
Формат А1							

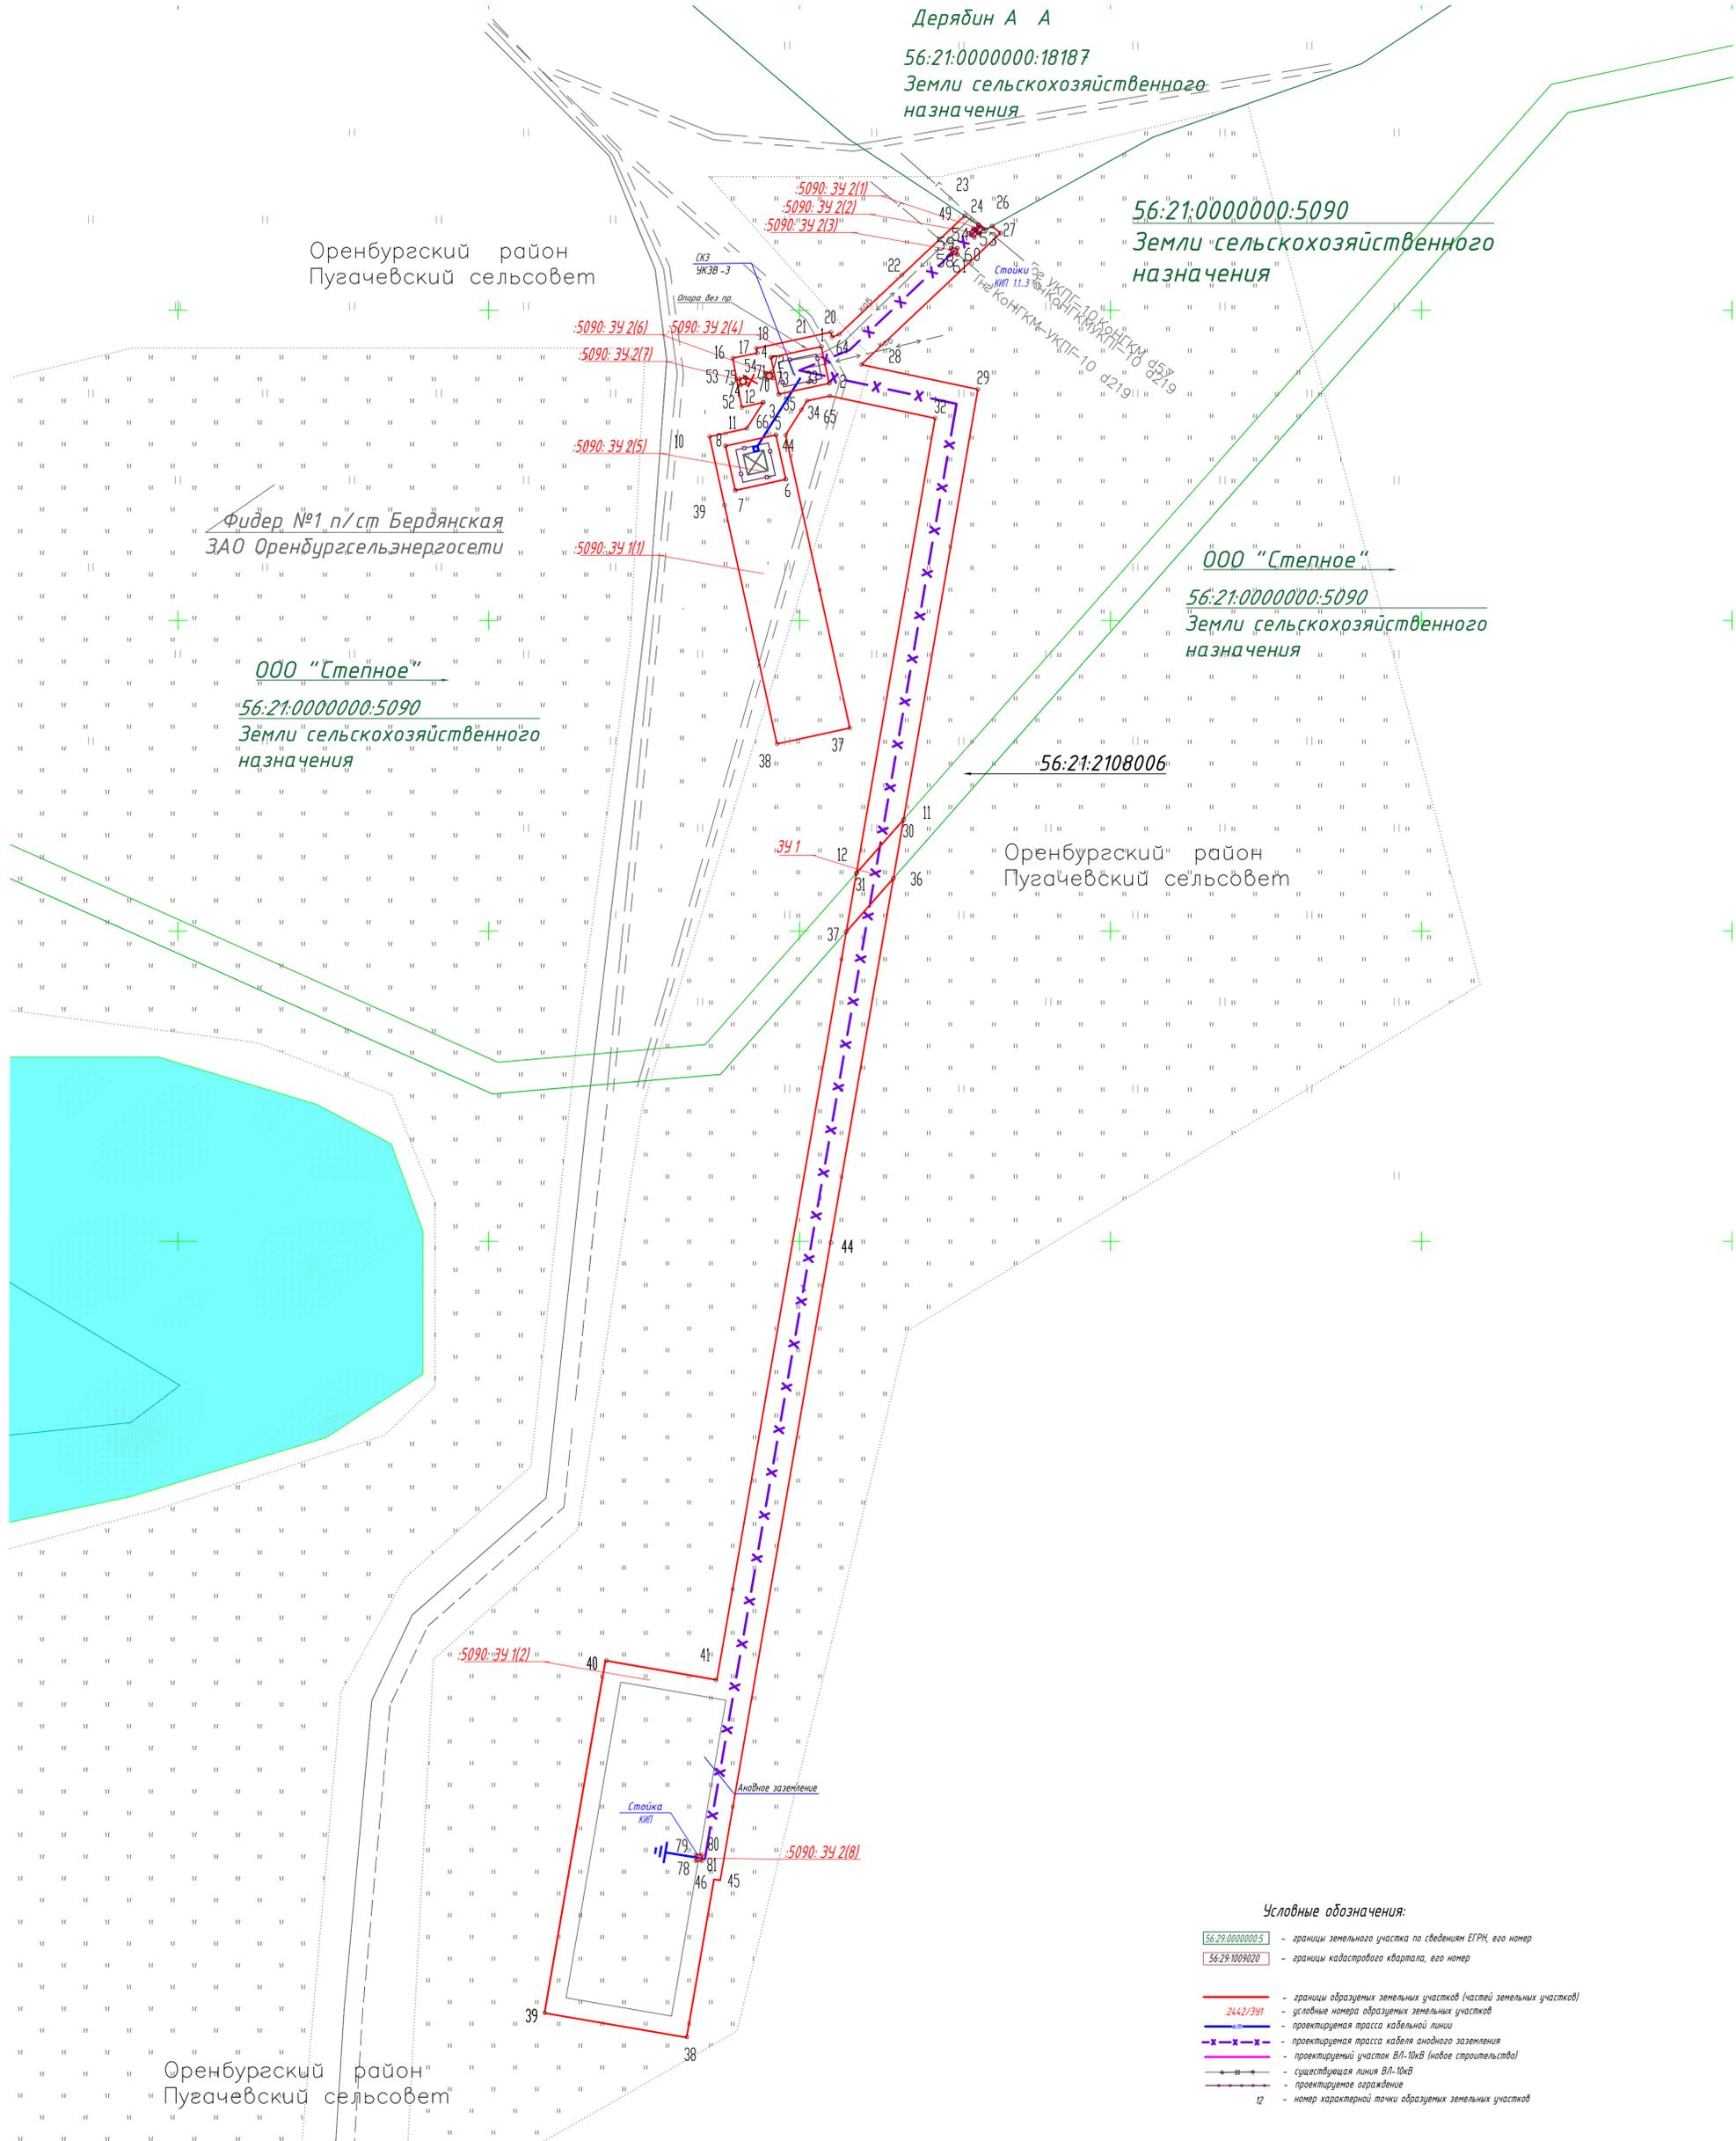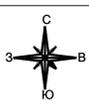

Дерябин А А
 56:21:0000000:18187
 Земли сельскохозяйственного назначения

56:21:0000000:5090
 Земли сельскохозяйственного назначения

Фидер №1 п/ст Бердянская
 ЗАО Оренбургсельэнерго

ООО "Степное"
 56:21:0000000:5090
 Земли сельскохозяйственного назначения

ООО "Степное"
 56:21:0000000:5090
 Земли сельскохозяйственного назначения

56:21:2108006

Оренбургский район
 Пугачевский сельсовет


Оренбургский район
 Пугачевский сельсовет

Условные обозначения:

- 56:29:0000000:5 - границы земельного участка по сведениям ЕГРН, его номер
- 56:29:1009020 - границы кадастрового квартала, его номер
- границы образуемых земельных участков (частей земельных участков)
- условные номера образуемых земельных участков
- проектируемая трасса кабельной линии
- проектируемая трасса кабеля анодного заземления
- проектируемая линия ВЛ-10кВ (новое строительство)
- существующая линия ВЛ-10кВ
- проектируемое ограждение
- 12 - номер характерной точки образуемых земельных участков


Согласовано
Изм. №
Лист
Дата
Подп. и дата
Взам. инв. №
Инв. № подл.

73619730.184154.166-ПМТЗ-ГЧ					
«Телемеханизация газопровода и нефтепровода Копанского НГКМ»					
Изм.	Кол.	Лист	№ док.	Подпись	Дата
Разраб.		Романова		<i>[Signature]</i>	05.22
Пров.		Насонов		<i>[Signature]</i>	05.22
Проект межевания территории. Основная часть. Часть 3. Оренбургский район.					Стадия
					Лист
					Листов
					П
					7
					12
Н. контр.	Итурсова			<i>[Signature]</i>	05.22
ГИП	Галузин А.А.			<i>[Signature]</i>	05.22
Нач. отд.	Галузин А.А.			<i>[Signature]</i>	05.22
Чертеж межевания территории (Пугачевский с/с) Масштаб 1:1000					ООО "АСУ ПРО"
					Формат А1

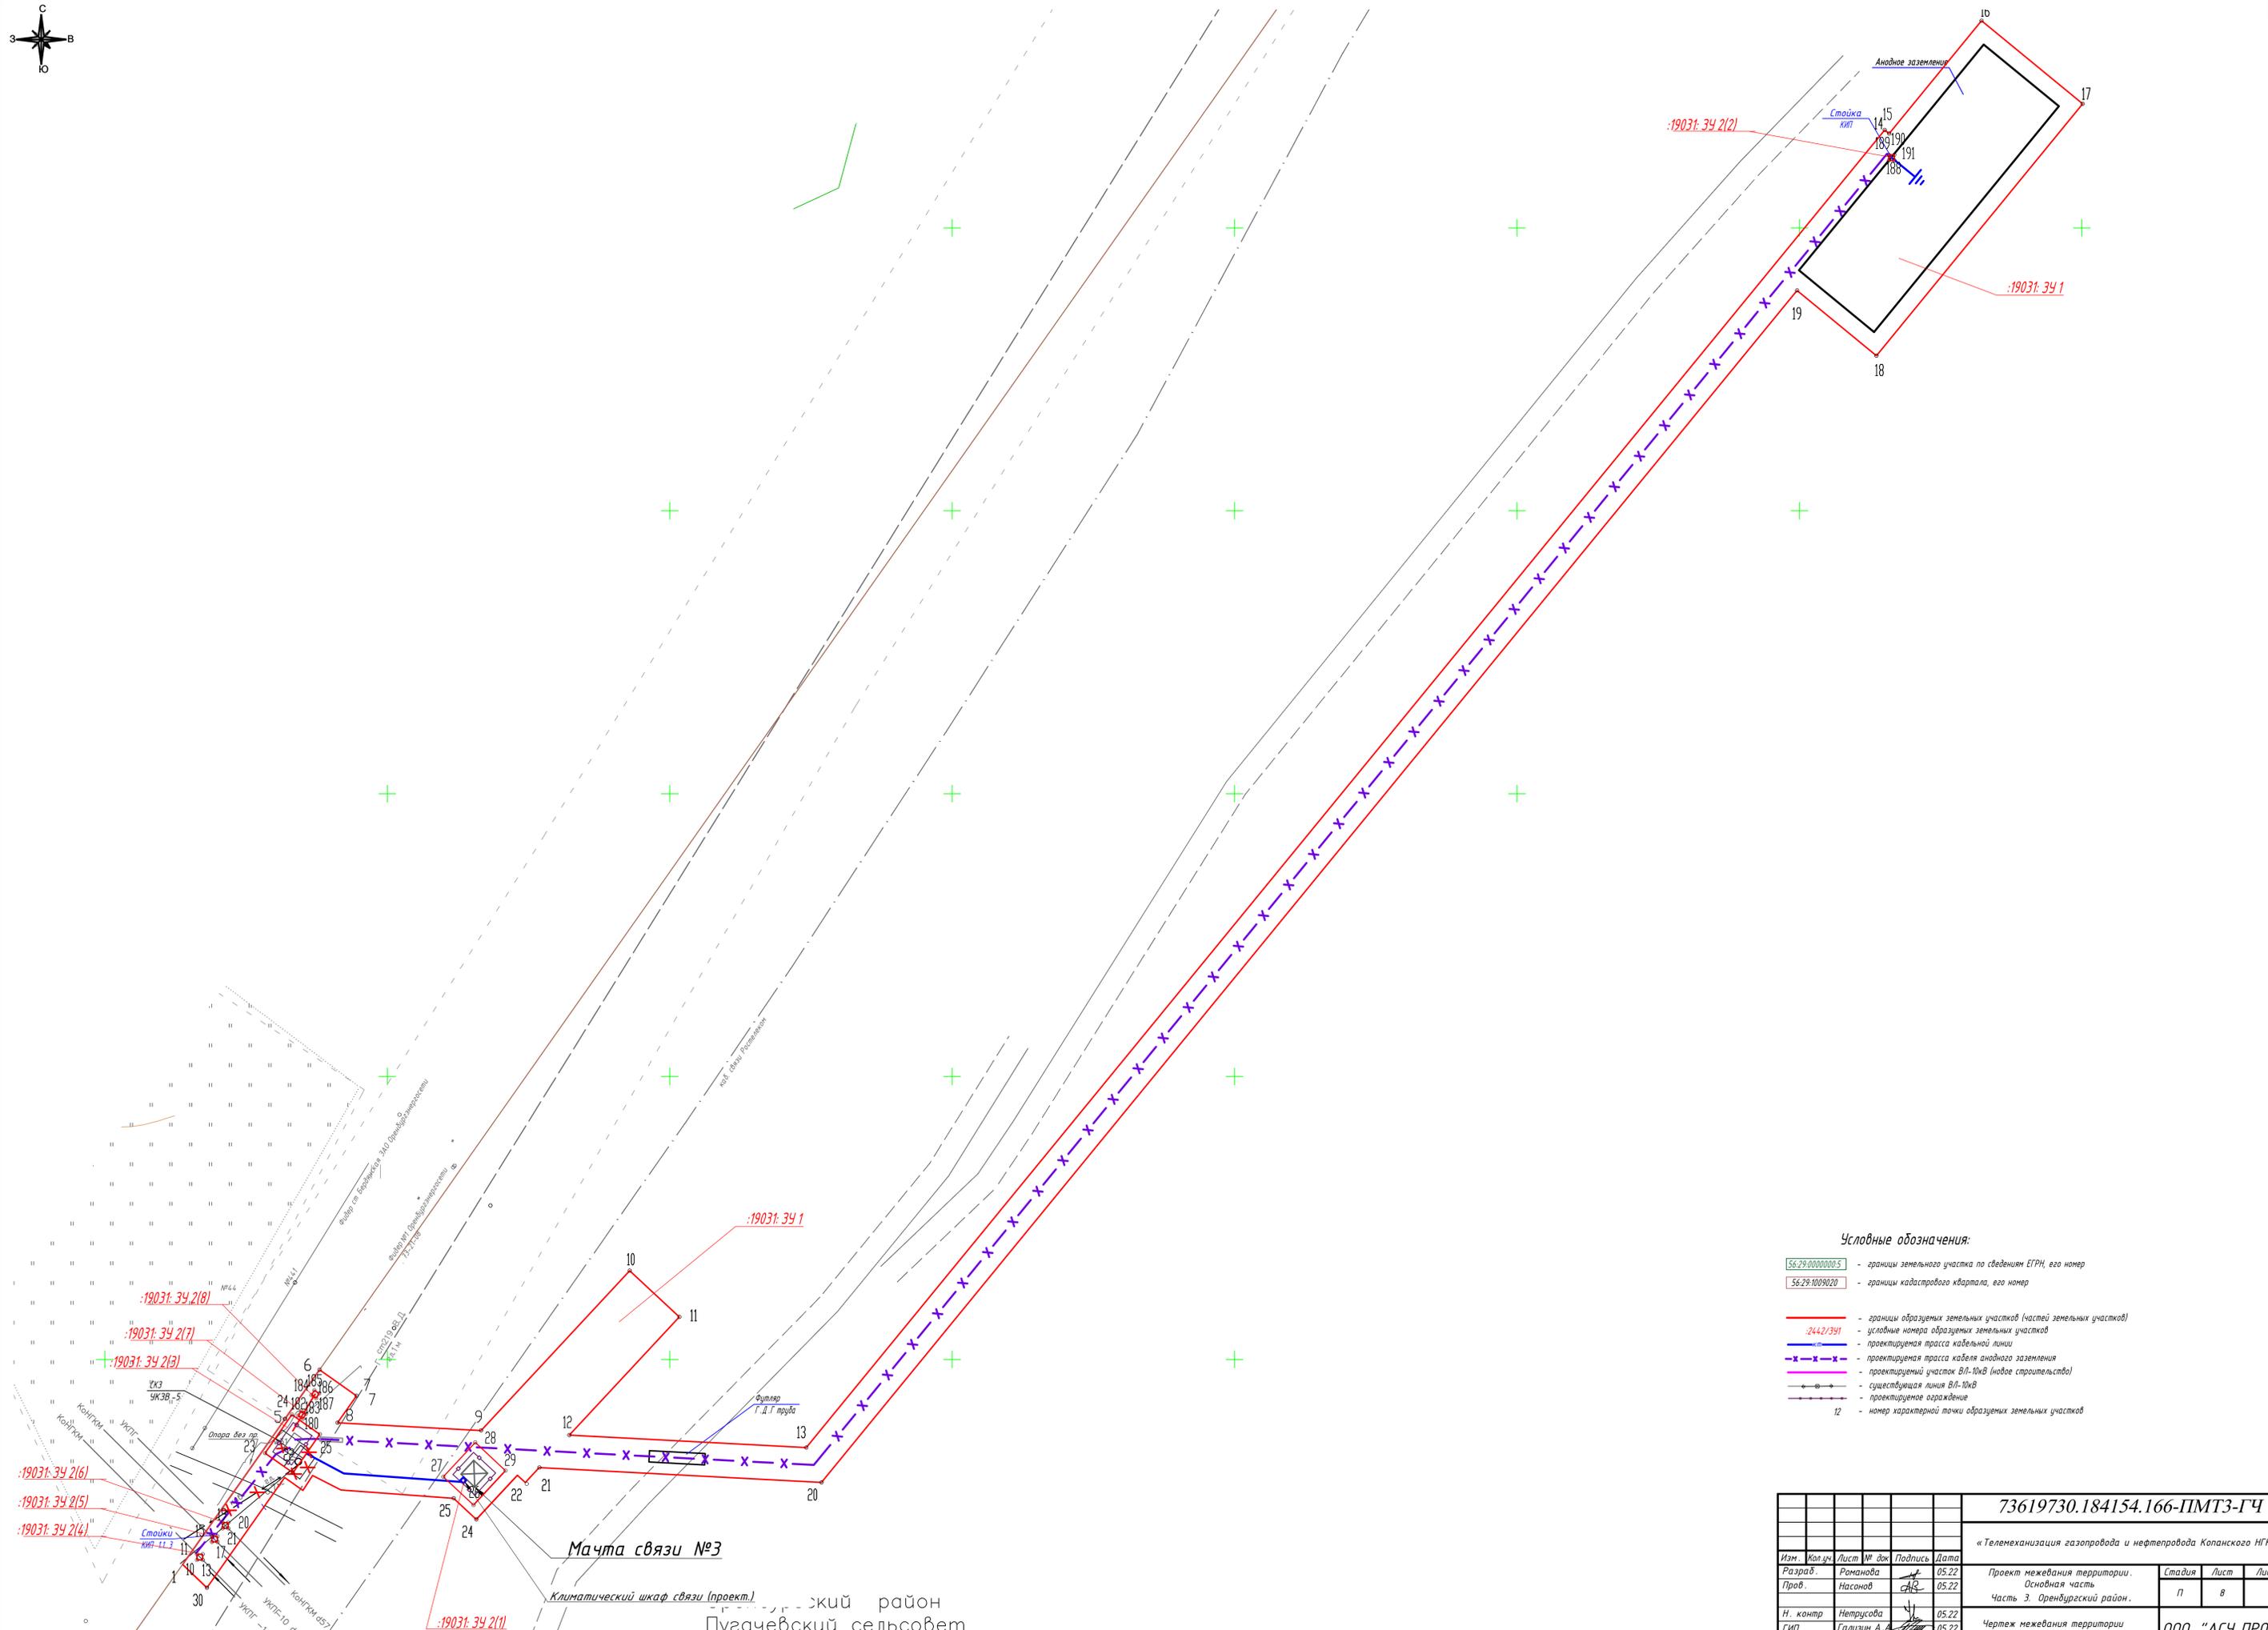

Условные обозначения:


- 56:29:0000000:5 - границы земельного участка по сведениям ЕГРН, его номер
- 56:29:0009020 - границы кадастрового квартала, его номер
- границы образуемых земельных участков (частей земельных участков)
- 2442/391 - условные номера образуемых земельных участков
- - проектируемая трасса кабельной линии
- x-x-x- - проектируемая трасса кабеля анодного заземления
- - проектируемый участок ВЛ-10кВ (новое строительство)
- - существующая линия ВЛ-10кВ
- - проектируемое ограждение
- 12 - номер характерной точки образуемых земельных участков

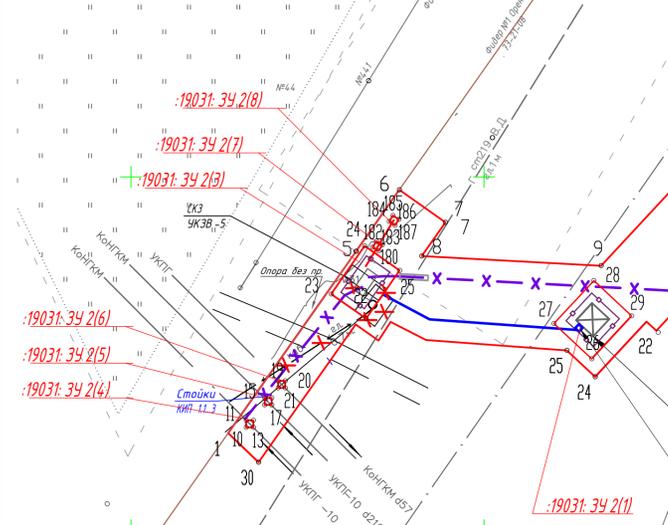

Мачта связи №3
 Климатический шкаф связи (проект.)
 Пугачевский район
 Пугачевский сельсовет

73619730.184154.166-ПМТЗ-ГЧ						«Телемеханизация газопровода и нефтепровода Копанского НГКМ»			
Изм.	Кол.уч.	Лист	№ док	Подпись	Дата	Проект	Стадия	Лист	Листов
Разраб.		Романова			05.22	Основная часть Часть 3. Оренбургский район.	П	8	12
Пров.		Насонов			05.22				
Н. контр.		Нетрусова			05.22	Чертеж межевания территории (Пугачевский с/с) Масштаб 1:1000	ООО "АСУ ПРО"		
ГИП		Галузин А.В.			05.22				
Нач. отд.		Галузин А.В.			05.22				

Сослано
 Инв. № подл.
 Подпись и дата
 Взам. инв. №

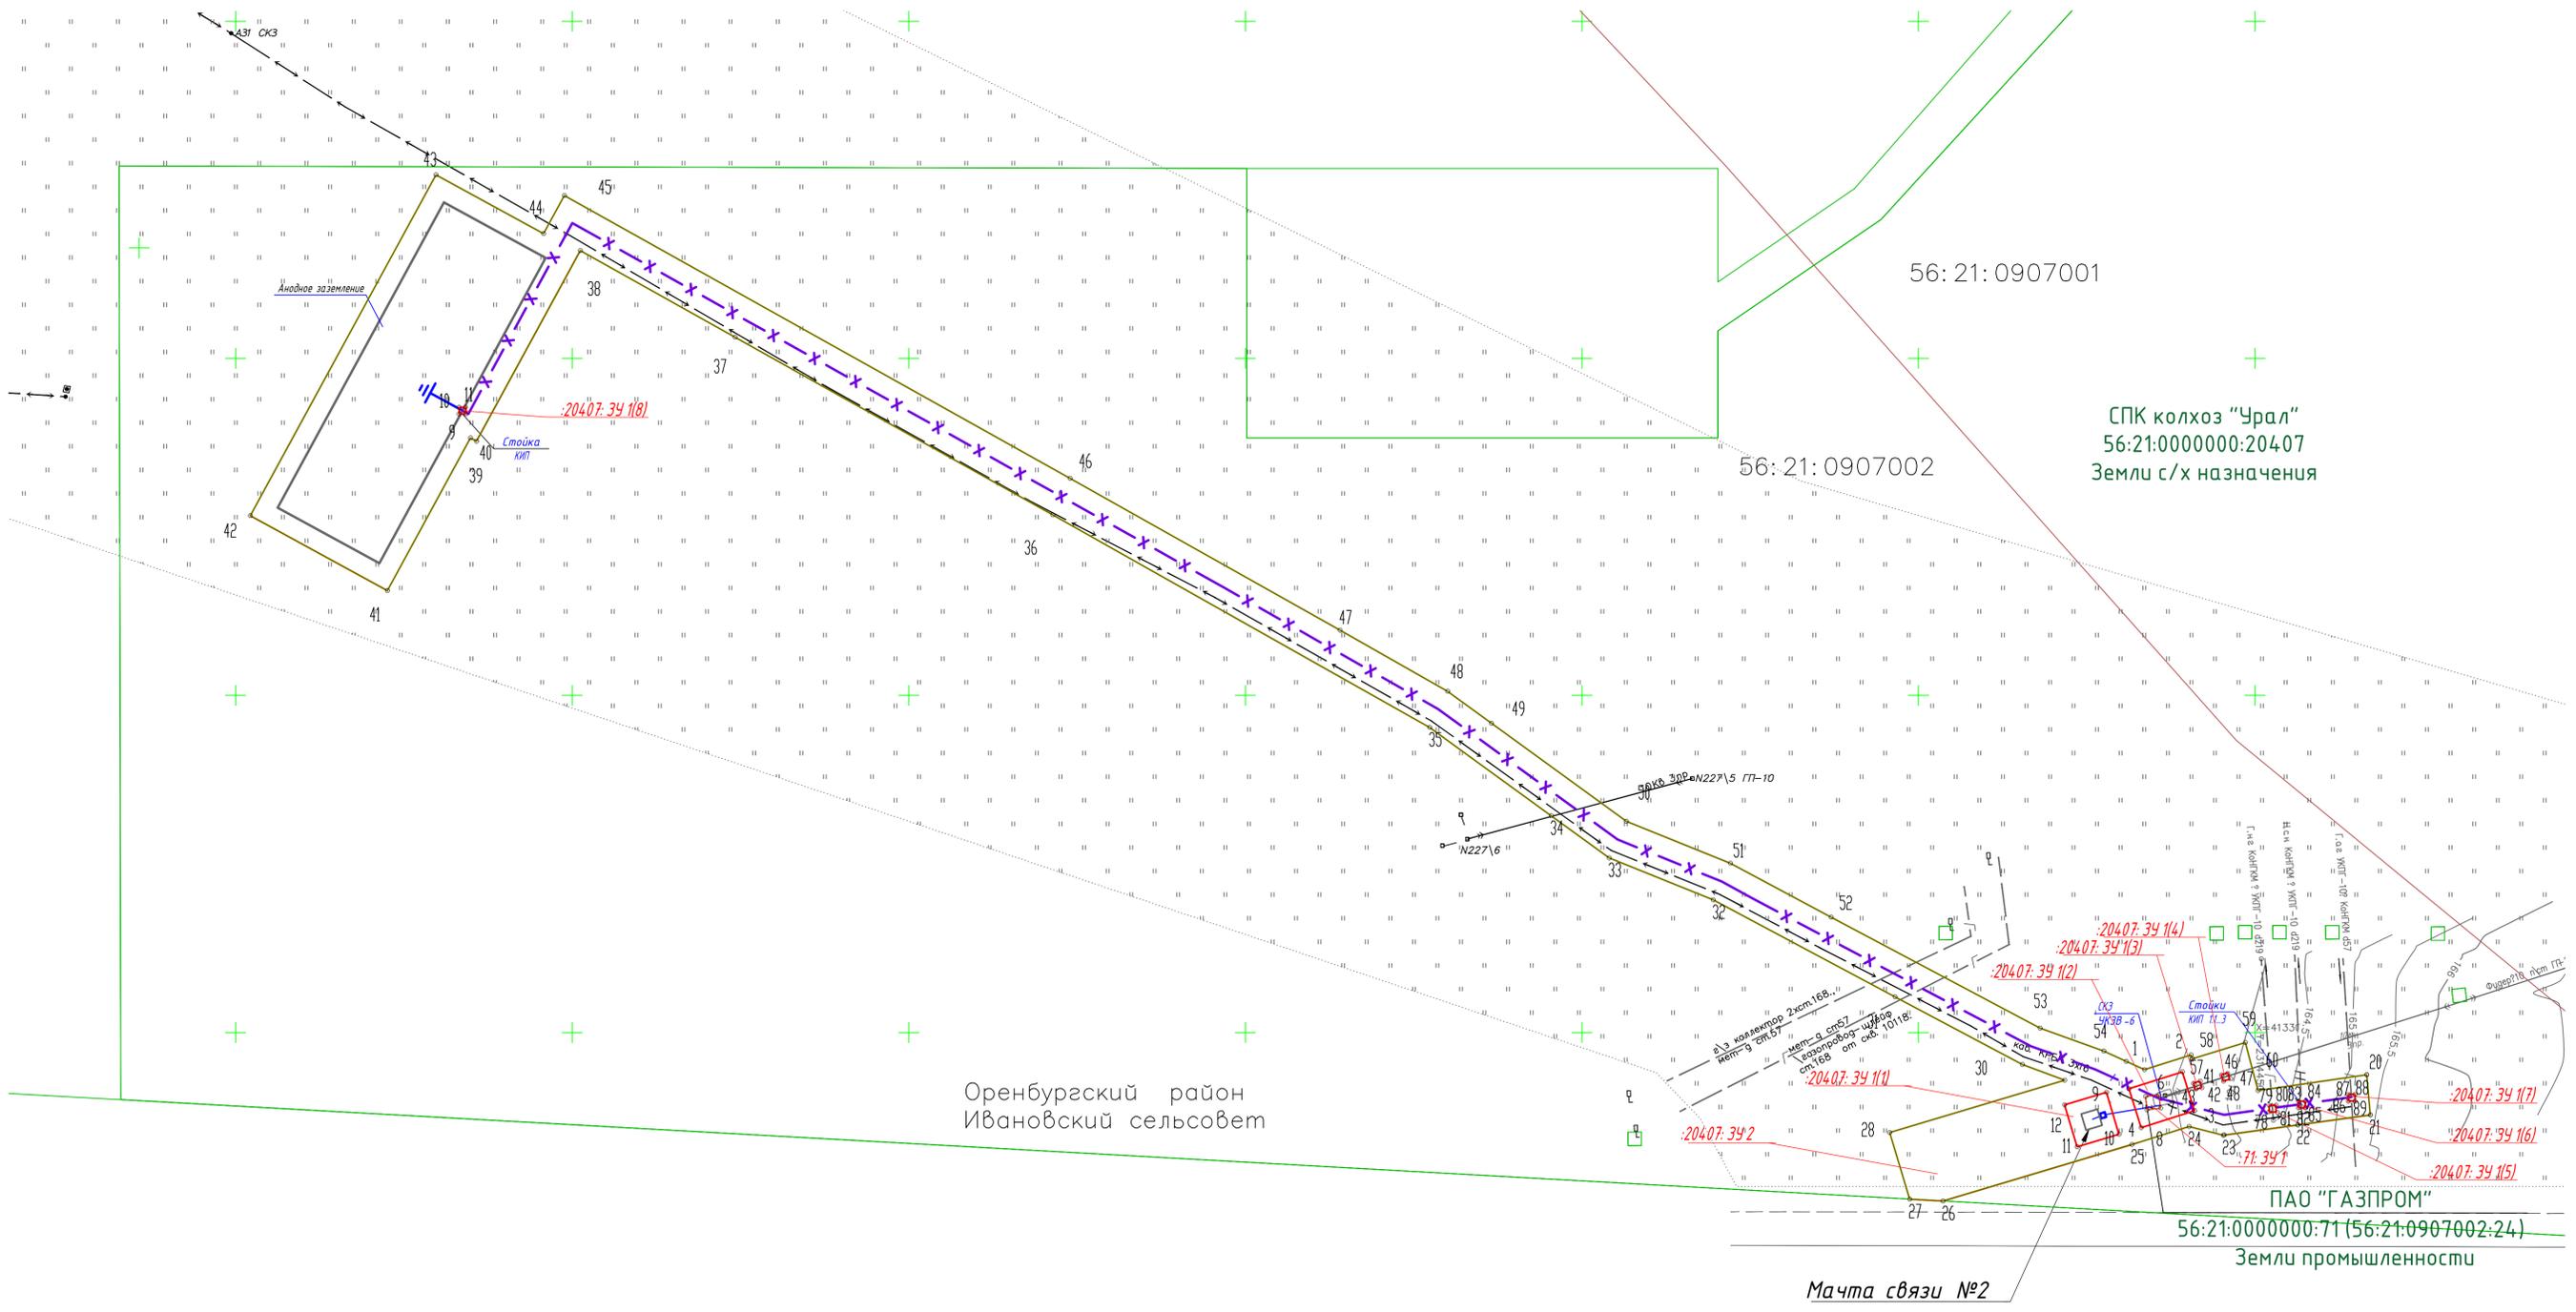

Оренбургский район
Ивановский сельсовет

СПК колхоз "Урал"
56:21:0000000:20407
Земли с/х назначения


ПАО "ГАЗПРОМ"
56:21:0000000:71 (56:21:0907002:24)
Земли промышленности

Мачта связи №2

Примечание:
1. Участок проектирования находится в зоне взлета и посадки воздушных судов;
Чертеж выполнен на основании материалов инженерных изысканий, выполненных ООО "АСУ ПРО".
Система высот - Балтийская. Система координат - МСК-56.

73619730.184154.166-ПМТЗ-ГЧ						
«Телемеханизация газопровода и нефтепровода Копанского НКМ»						
Изм.	Кор.уч.	Лист	№ док.	Подпись	Дата	
Разраб.	Романова		05.22			
Проб.	Насонов		05.22			
Н. контр.	Петрусова		05.22			
ГИП	Галузин А.		05.22			
Нач. отд.	Галузин А.		05.22			
Проект нежевания территории. Основная часть. Часть 3. Оренбургский район.				Стадия	Лист	Листов
				П	9	12
Чертеж нежевания территории (Ивановский с/с) Масштаб 1:500				ООО "АСУ ПРО"		

Составлено	
Взам. инв. №	
Подпись и дата	
Инв. № подл.	

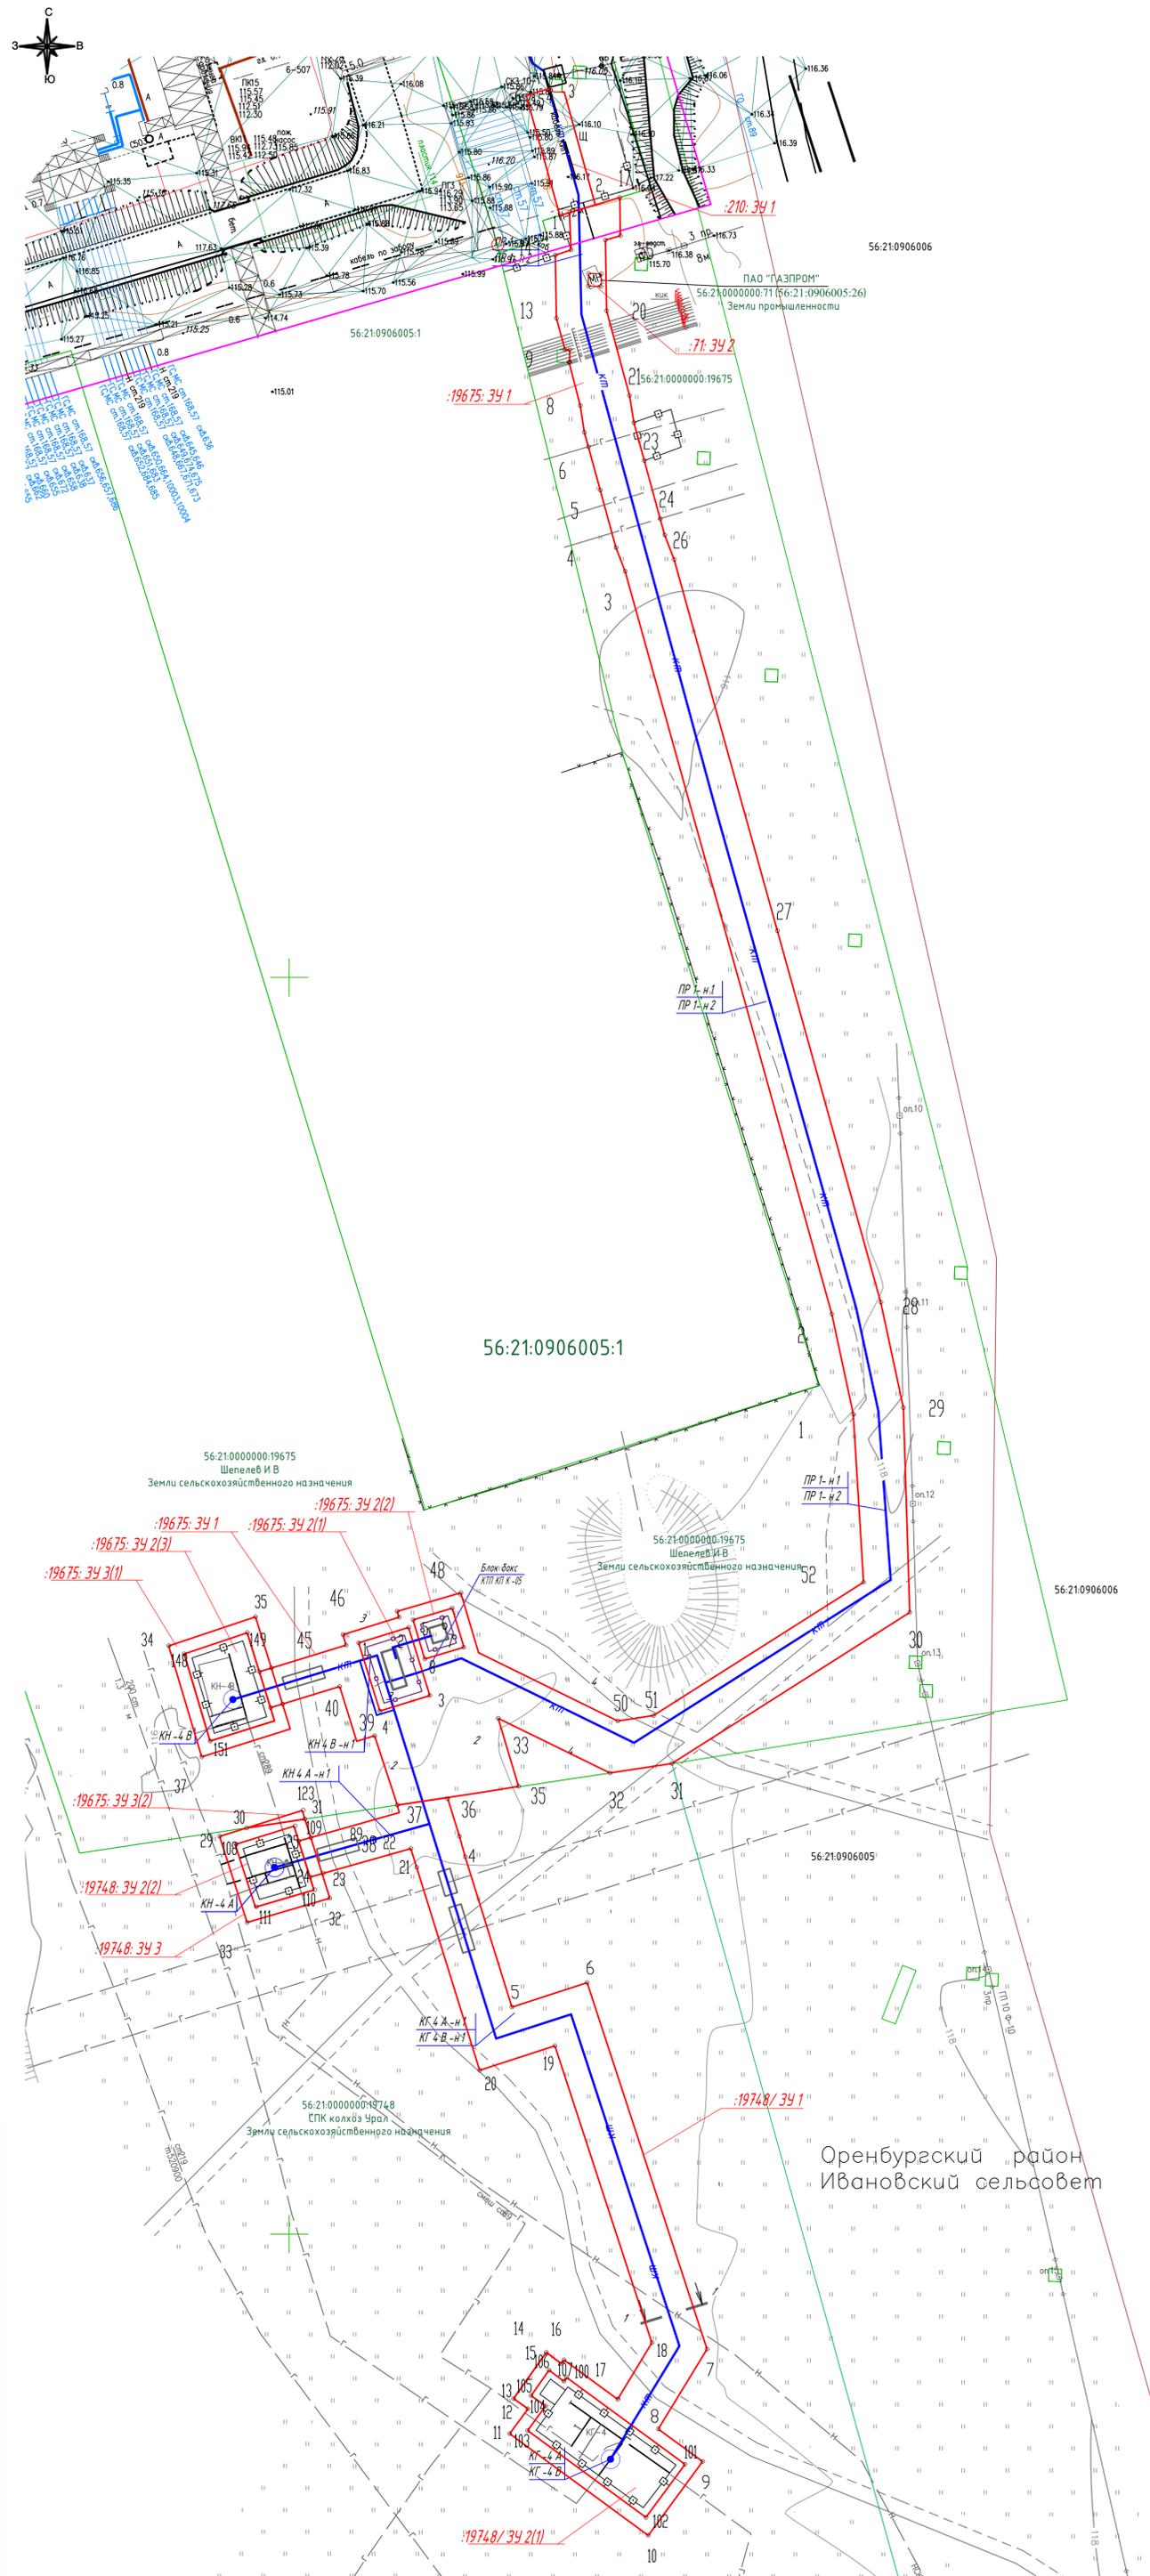



Оренбургский район
Ивановский сельсовет

Условные обозначения:

- 56:29:0000005 - границы земельного участка по сведениям ЕГРН, его номер
- 56:29:1009020 - границы кадастрового квартала, его номер
- границы образуемых земельных участков (частей земельных участков)
- условные номера образуемых земельных участков
- проектируемая трасса кабельной линии
- проектируемая трасса кабеля анодного заземления
- проектируемый участок ВЛ-10кВ (новое строительство)
- существующая линия ВЛ-10кВ
- проектируемое ограждение
- 12 - номер характерной точки образуемых земельных участков

Чертеж выполнен на основании материалов инженерных изысканий, выполненных ООО "АСУ ПРО". Система высот - Балтийская. Система координат - МСК-56.



						73619730.184154.166-ПМТЗ-ГЧ			
						«Телемеханизация газопровода и нефтепровода Копанского НКМ»			
Изм.	Кол.	Лист	№ док	Подпись	Дата	Проект межевания территории. Основная часть. Часть 3. Оренбургский район.	Стадия	Лист	Листов
Разраб.		Романова			05.22		П	10	12
Пров.		Насонов			05.22				
Н. контр.		Итурсова			05.22				
ГИП		Галузин А.А.			05.22	Чертеж межевания территории (Ивановский с/с) Масштаб 1:2000			
Нач. отд.		Галузин А.В.			05.22	ООО "АСУ ПРО"			

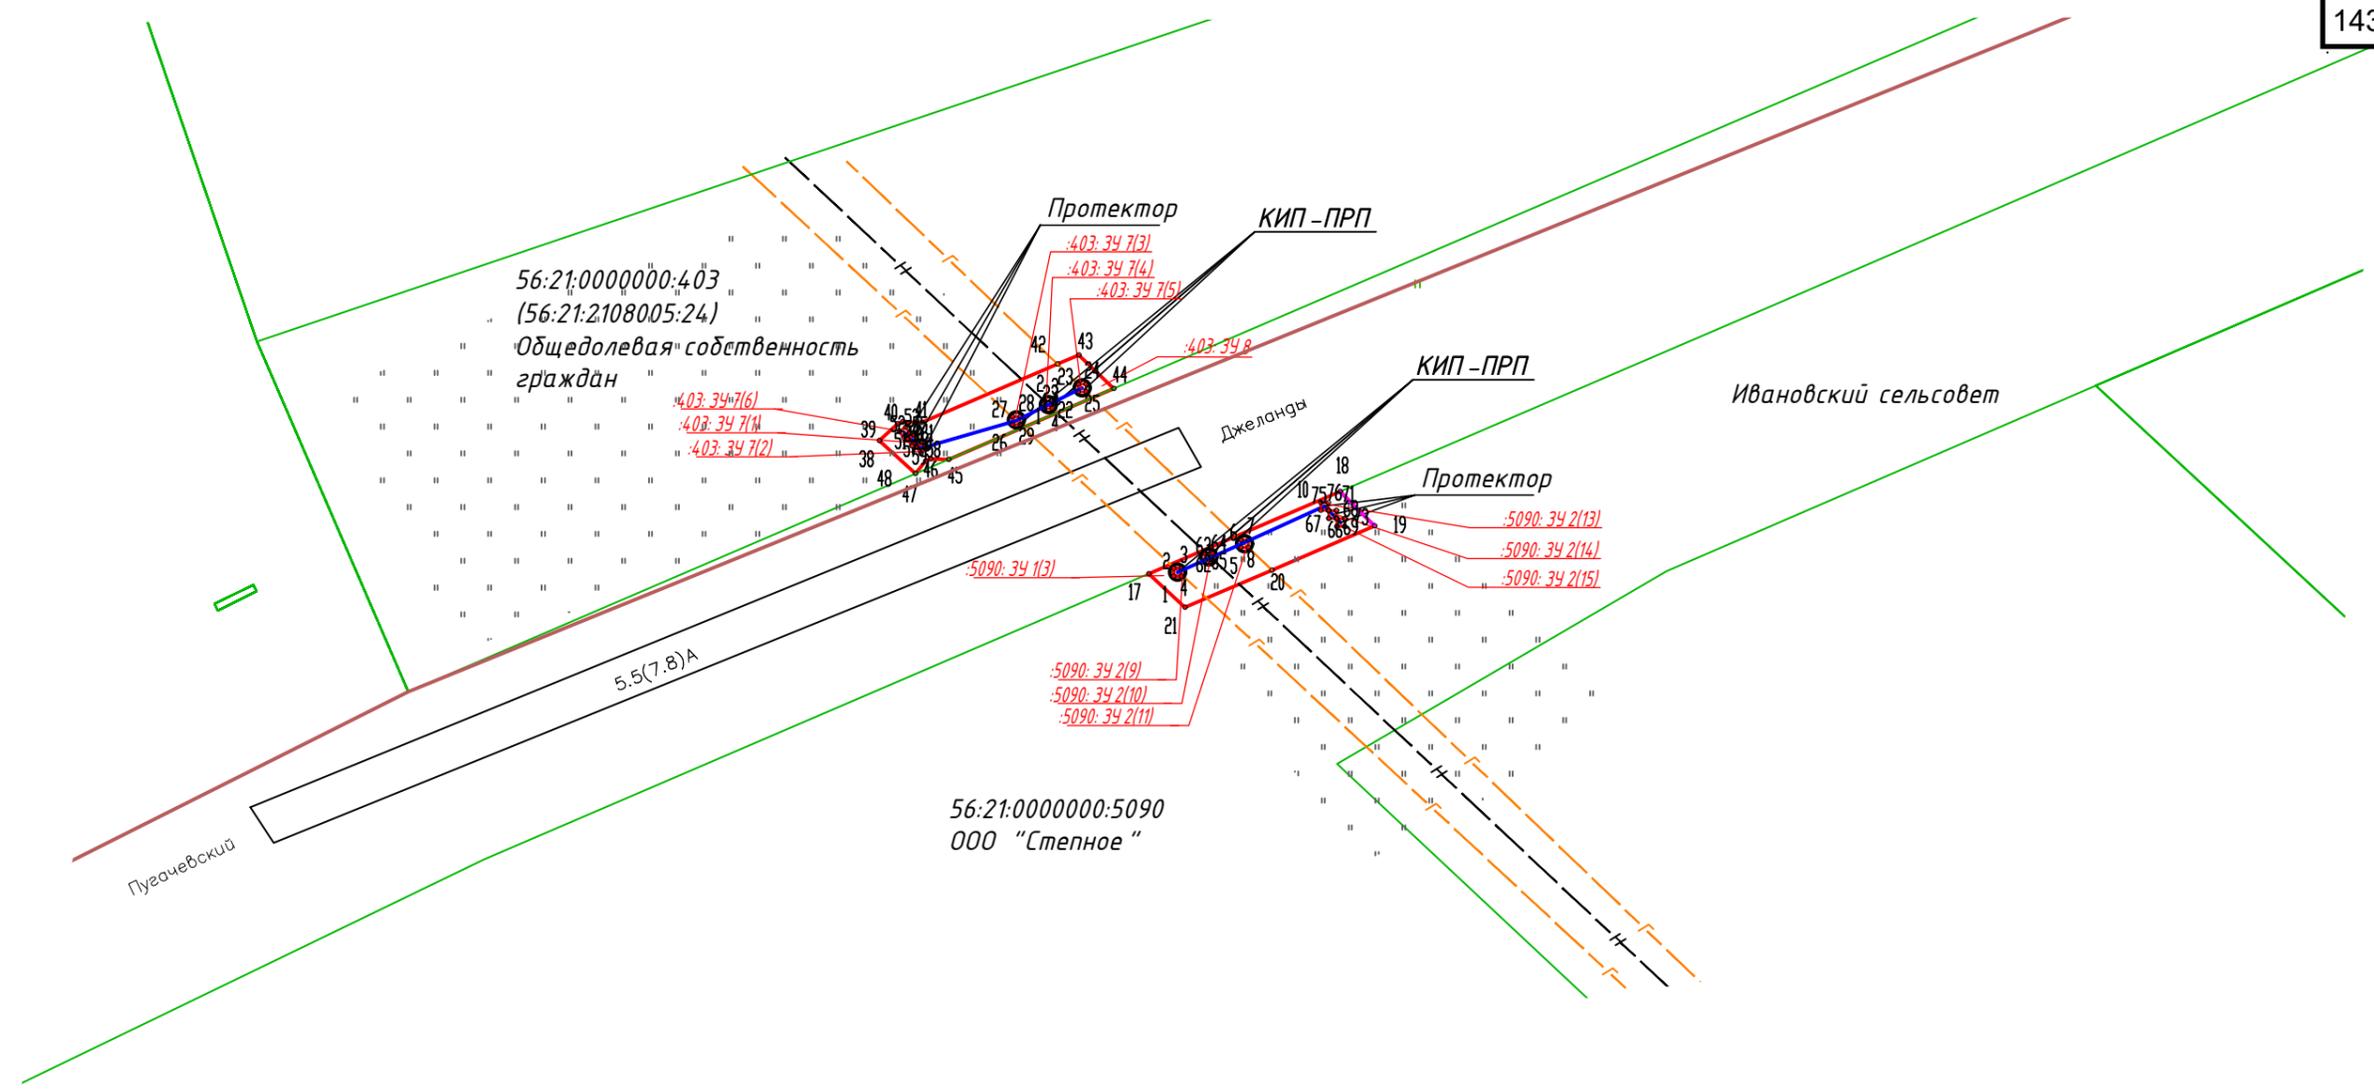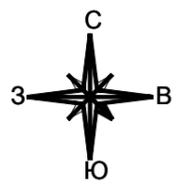

- 56:29:0000000:5 - границы земельного участка по сведениям ЕГРН, его номер
- 56:29:1009020 - границы кадастрового квартала, его номер
- границы образуемых земельных участков (частей земельных участков)
- :2442/341 - условные номера образуемых земельных участков
- проектируемая трасса кабельной линии
- x-x-x- - проектируемая трасса кабеля анодного заземления
- проектируемый участок ВЛ-10кВ (новое строительство)
- существующая линия ВЛ-10кВ
- проектируемое ограждение
- 12 - номер характерной точки образуемых земельных участков

Согласовано			
Взаим. инв. №			
Подп. и дата			
Инв. № подл.			

73619730.184154.166-ПМТЗ-ГЧ					
«Телемеханизация газопровода и нефтепровода Копанского НГКМ»					
Изм.	Кол.	Лист	№ док.	Подпись	Дата
Разраб.		Романова		<i>[Signature]</i>	05.22
Пров.		Насонов		<i>[Signature]</i>	05.22
Н. контр		Нетрусова		<i>[Signature]</i>	05.22
ГИП		Галузин А.А.		<i>[Signature]</i>	05.22
Нач. отд.		Галузин А.В.		<i>[Signature]</i>	05.22
Проект межевания территории. Основная часть Часть 3. Оренбургский район.					Стадия Лист Листов
Чертеж межевания территории Ивановский сельсовет Масштаб 1:500					П 11 12
ООО "АСУ ПРО"					

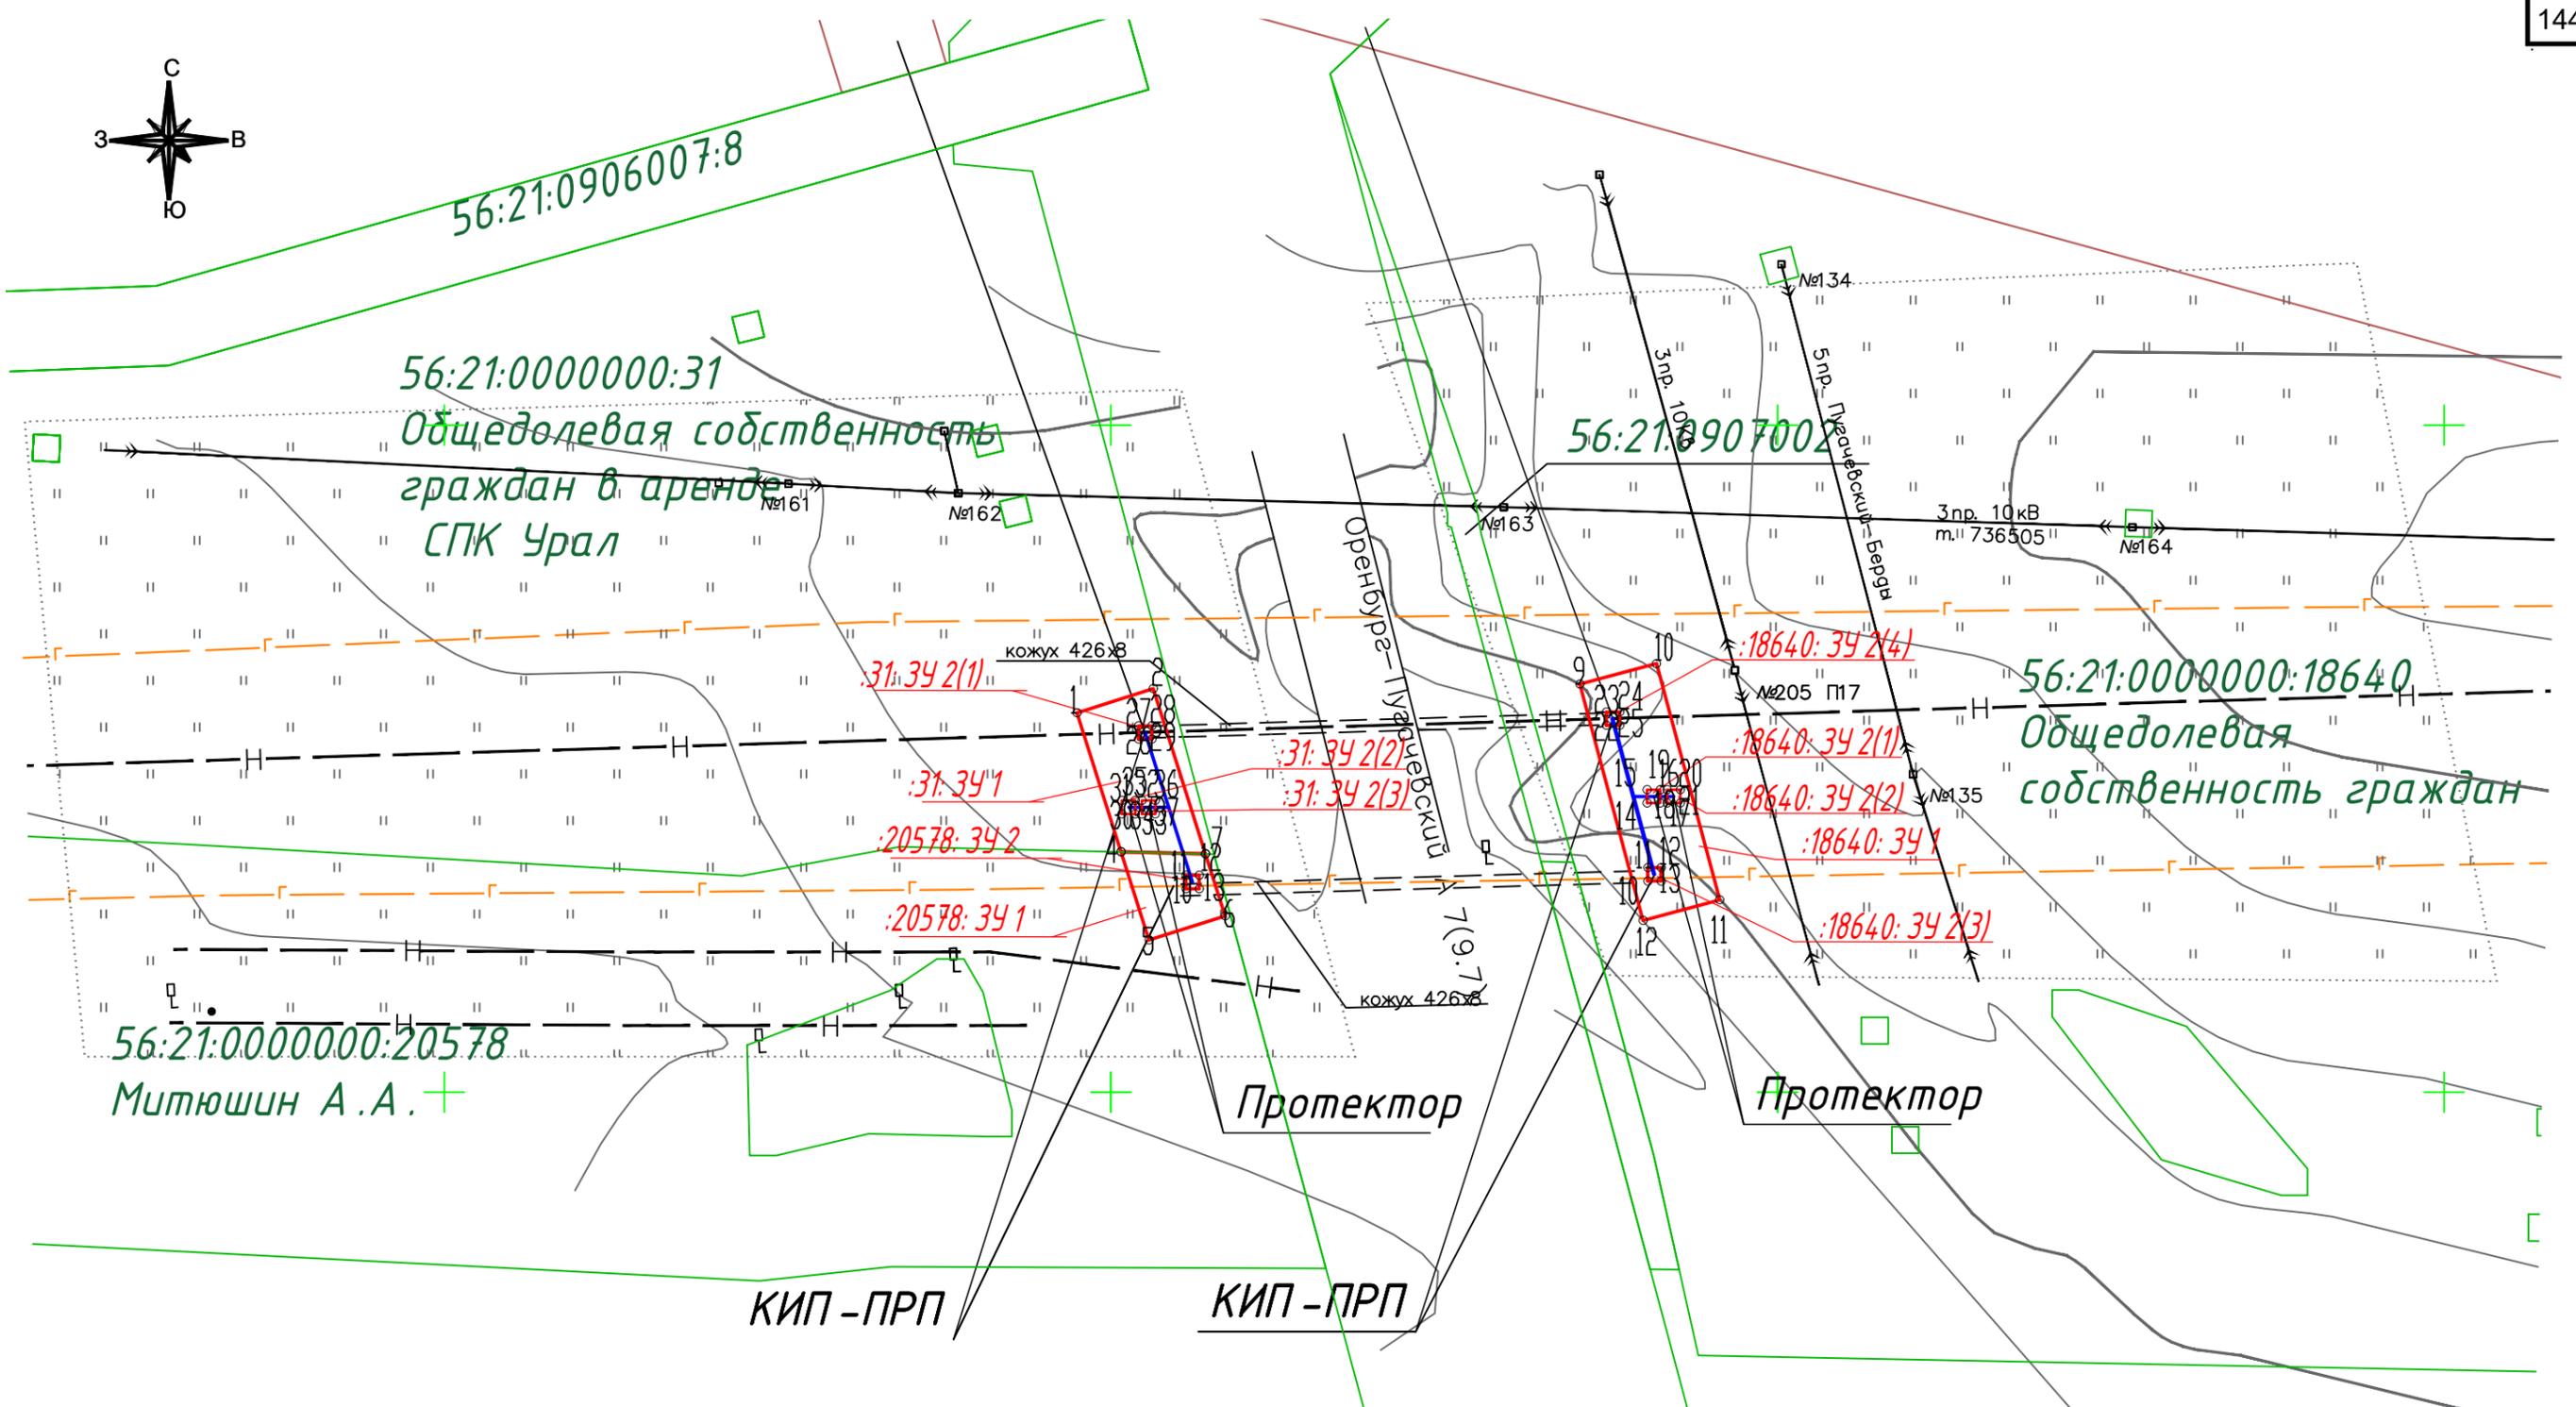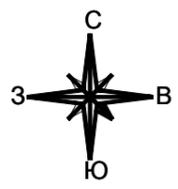

Согласовано			
Взаим. инв. №			
Подп. и дата			
Инв. № подл.			

Условные обозначения:

- 56:29:0000000:5 - границы земельного участка по сведениям ЕГРН, его номер
- 56:29:1009020 - границы кадастрового квартала, его номер
- границы образуемых земельных участков (частей земельных участков)
- :2442/341 - условные номера образуемых земельных участков
- проектируемая трасса кабельной линии
- проектируемая трасса кабеля анодного заземления
- проектируемый участок ВЛ-10кВ (новое строительство)
- существующая линия ВЛ-10кВ
- проектируемое ограждение
- 12 - номер характерной точки образуемых земельных участков

Ивановский сельсовет

73619730.184154.166-ПМТЗ-ГЧ					
«Телемеханизация газопровода и нефтепровода Копанского НГКМ»					
Изм.	Кол.	Лист	№ док.	Подпись	Дата
Разраб.		Романова		<i>[Signature]</i>	05.22
Пров.		Насонов		<i>[Signature]</i>	05.22
Н. контр		Нетрусова		<i>[Signature]</i>	05.22
ГИП		Галузин А.А.		<i>[Signature]</i>	05.22
Нач. отд.		Галузин А.В.		<i>[Signature]</i>	05.22
Проект межевания территории. Основная часть Часть 3. Оренбургский район.				Стадия	Лист
				П	12
Чертеж межевания территории Ивановский сельсовет Масштаб 1:500				Листов	12
ООО "АСУ ПРО"					